



WIESZAK MONTAŻOWY W1 1:2
STANDARDOWY
(wysokość wieszaka 65cm)

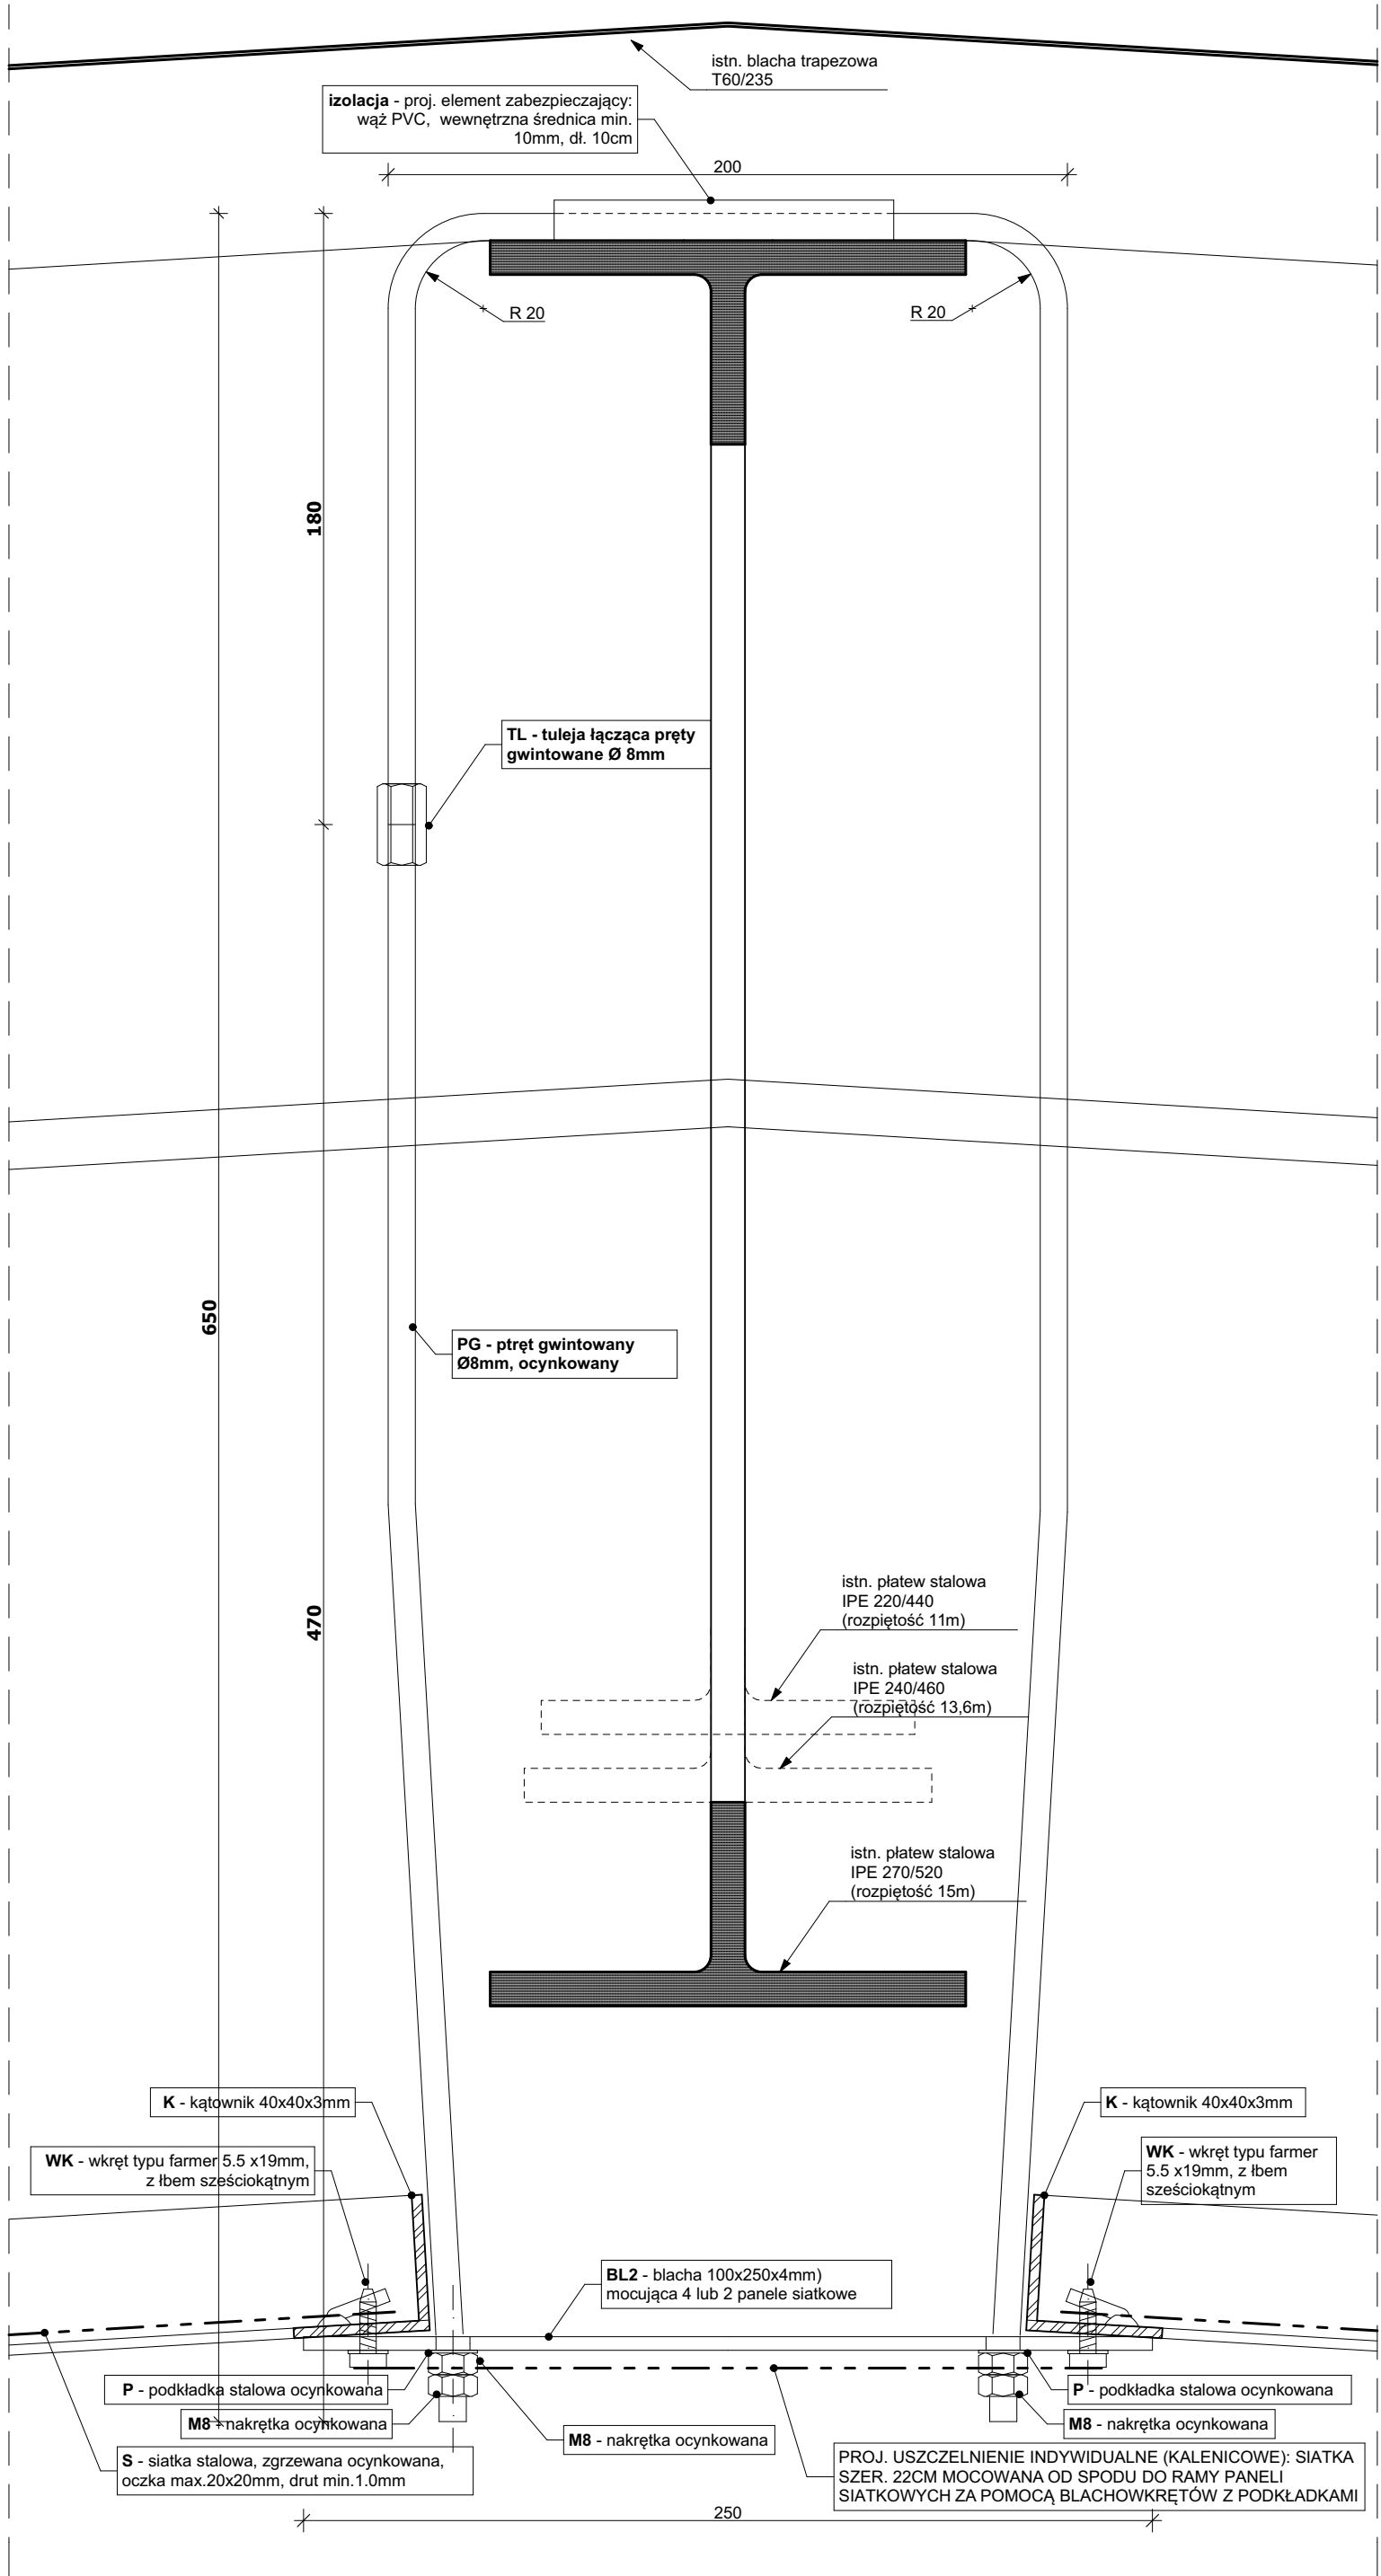

WIESZAK MONTAŻOWY W1a 1:2
KALENICOWY
(wysokość wieszaka 65cm)

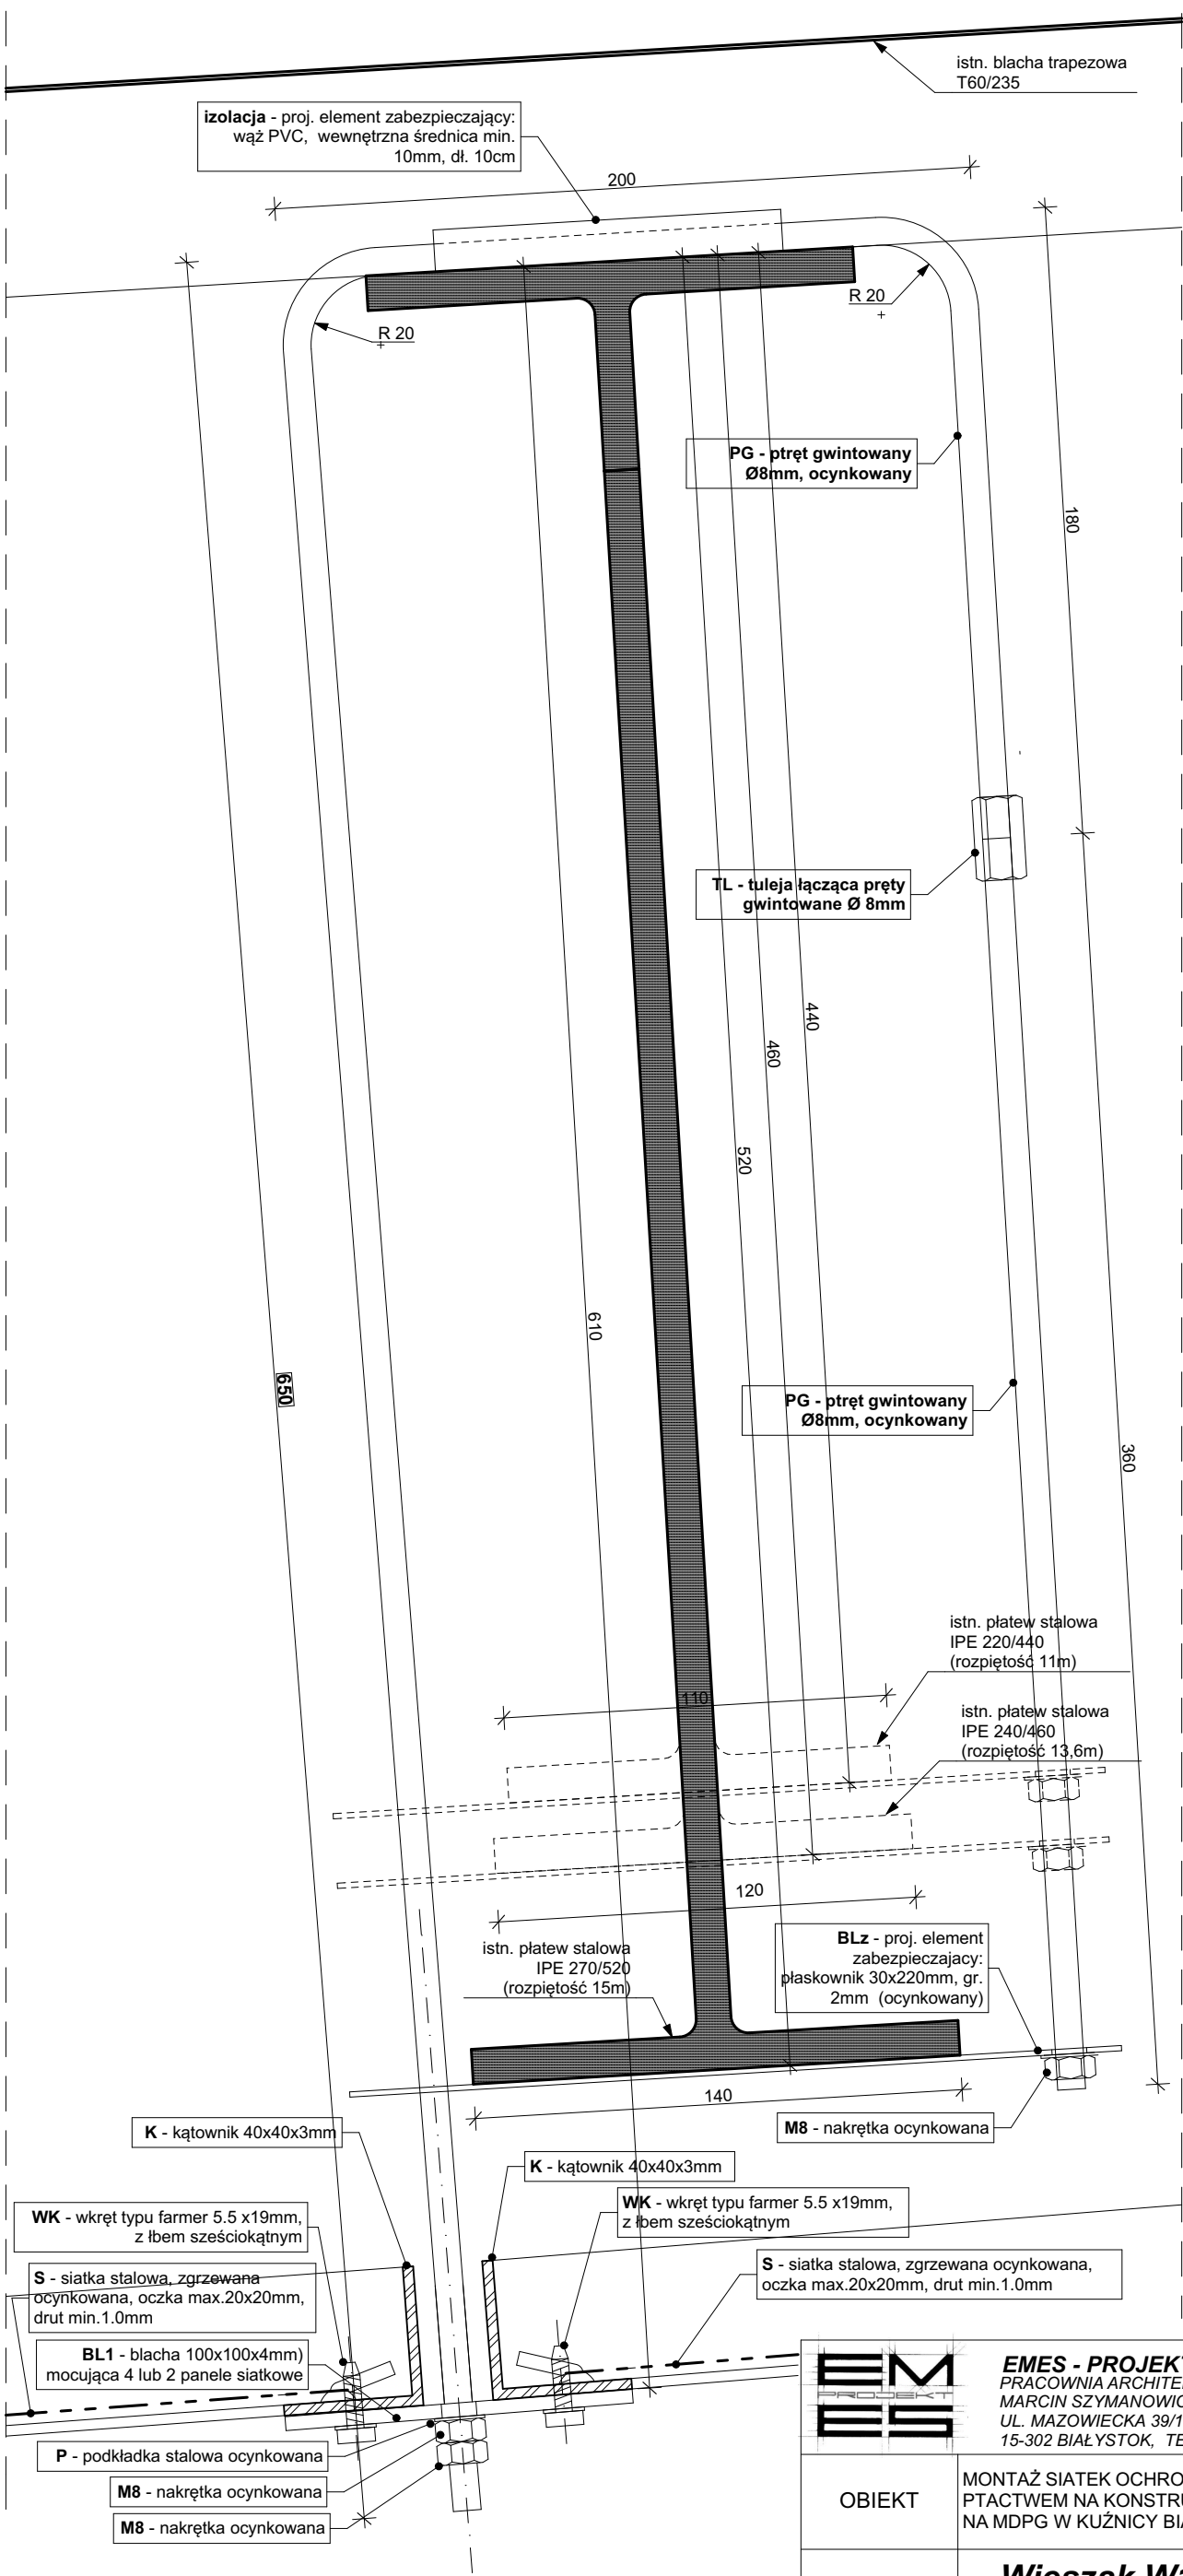

WIESZAK MONTAŻOWY W1b 1:2
PRZY RYGLACH NA PEŁNEJ PŁATWI
(wysokość wieszaka 65cm)

EMES - PROJEKT PRACOWNIA ARCHYTEKTONICZNA MARCIN SZYMANOWICZ UL. MAZOWIECKA 39/13 15-302 BIAŁYSTOK, TEL. 509 507 503		NR RYS.	4
OBIEKT		FAZA:	ETAP 1
TYTUŁ RYS.		DATA	PW
ARCHITEKTURA OPRACOWAŁ		UPR. NR	PODPIS
ARCHITEKTURA PROJEKTANT		UPR. NR	PODPIS
KONSTRUKCJA PROJEKTANT		UPR. NR	PODPIS
MGR INŻ. ARCH. MARCIN SZYMANOWICZ		BL/130/88	
MGR INŻ. ARCH. JERZY ŁUCKI		PDL/0069/POOK/08	
MGR INŻ. MACIEJ PODBIELSKI			