


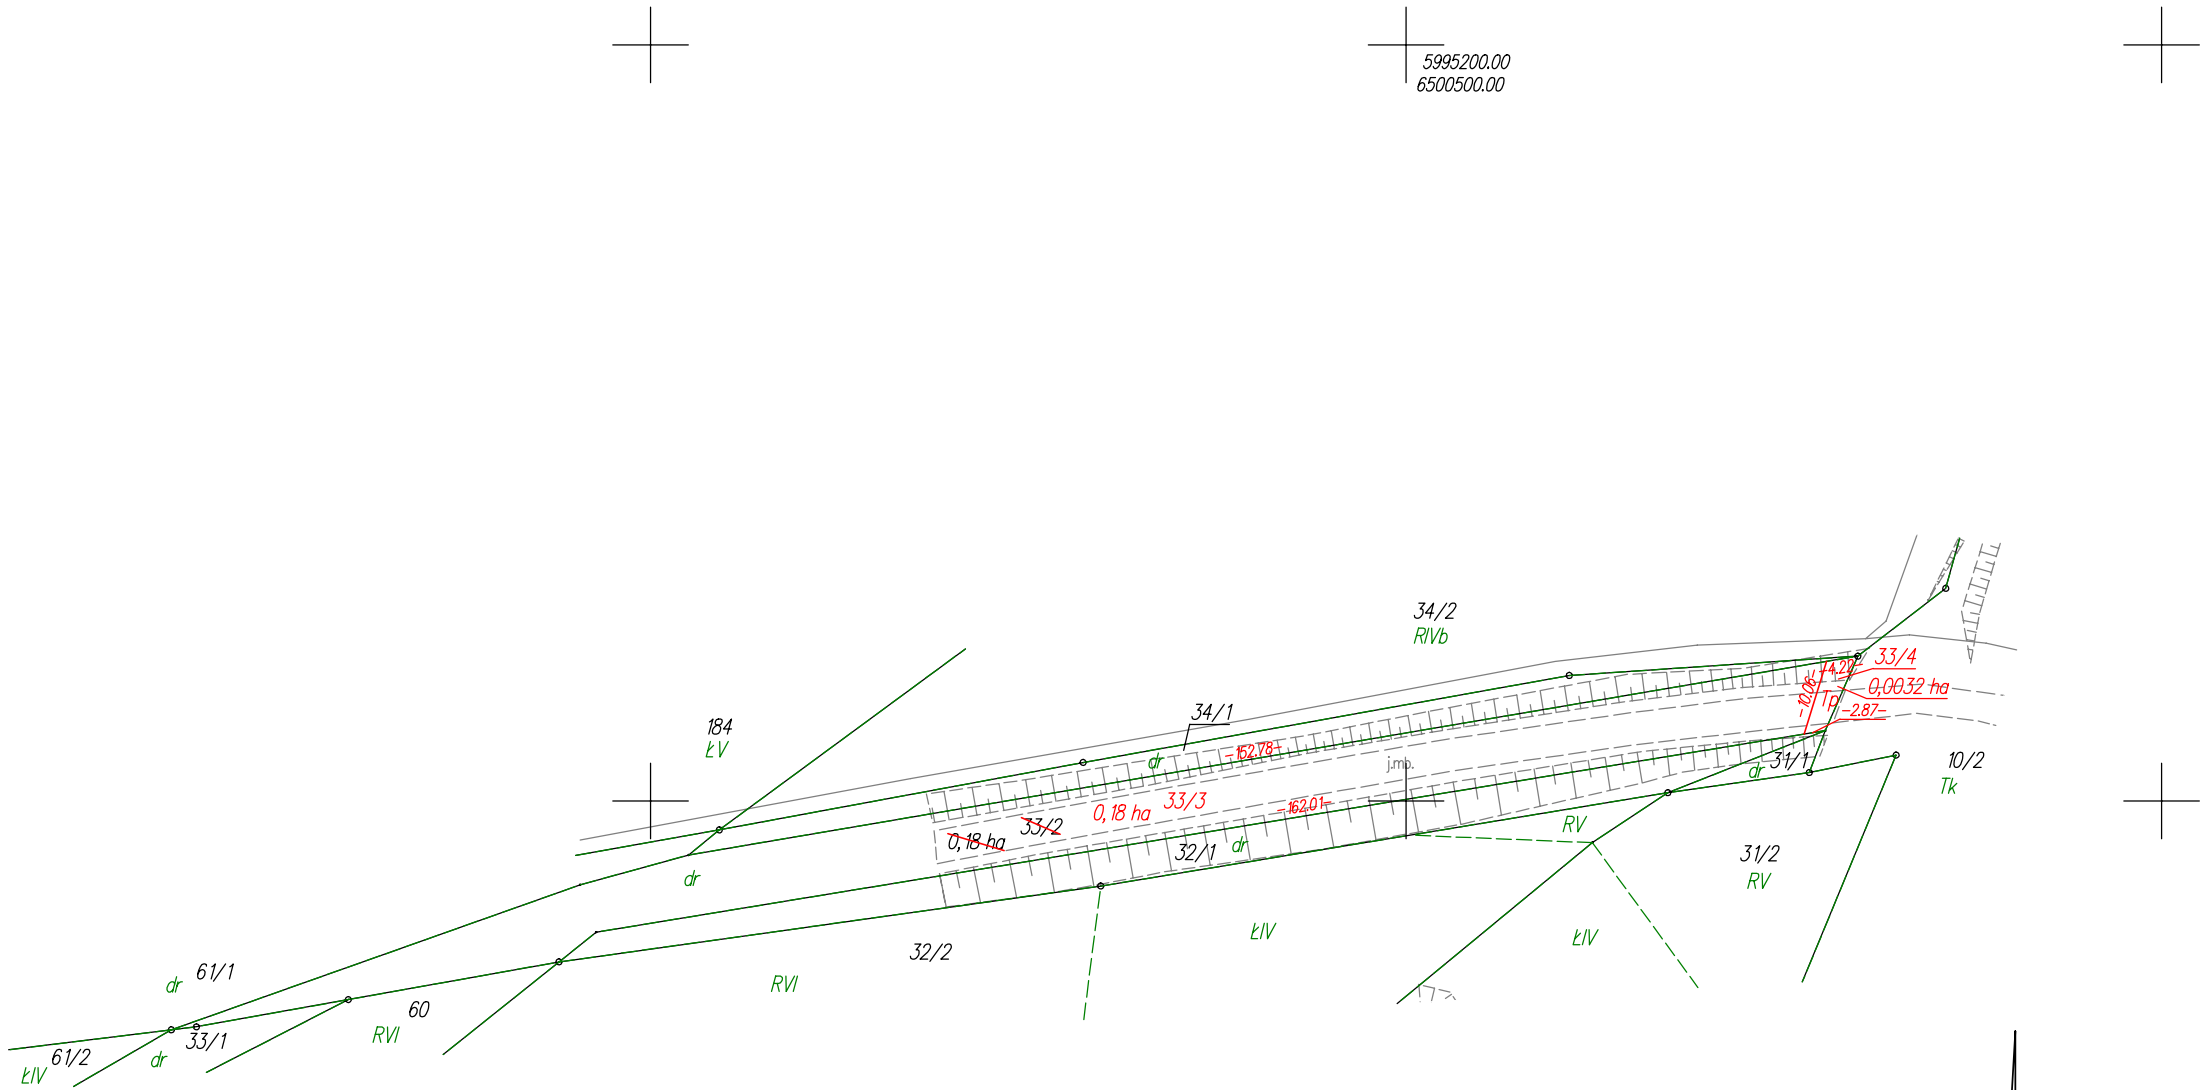


POMORSKI URZĄD WOJEWÓDZKI W GDAŃSKU

WYDZIAŁ INFRASTRUKTURY

Załącznik nr 2 ark. 175
do decyzji Wojewody Pomorskiego
nr WI-V.747.1.1.2025.EB

WYKAZ ZMIAN GRUNTOWYCH

STAN DOTYCHCZASOWY							Nomenklatura prawna	STAN NOWY					
Nr jedn. rejestr.	Numer działki	Rodzaj użytku i klasa			Powierzchnia ha			Numer działki	Rodzaj użytku i klasa			Powierzchnia ha	
		OFU	OZU	OZK	użytku i klas	działki			OFU	OZU	OZK	użytku i klas	działki
G.68	33/2	dr			0,18	0,18	GD1E/00041091/4	33/3	dr			0,18	0,18
								33/4	Tp			0,0032	0,0032
				Razem	0,18	0,18				Razem	0,18	0,18	

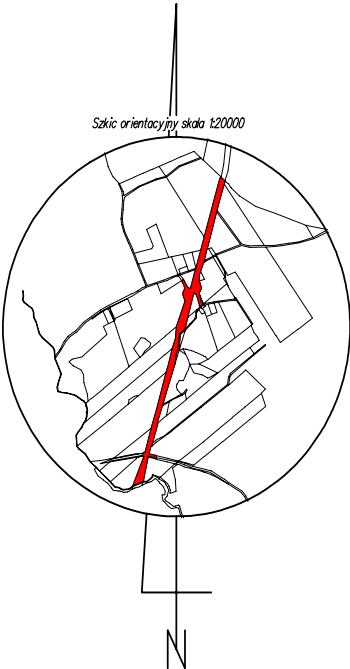

Poświadczam, że niniejszy dokument został opracowany w wyniku prac, których rezultaty zawiera operat techniczny wpisany do ewidencji materiałów państwowego zasobu geodezyjnego i kartograficznego.	
Nazwa organu prowadzącego państwowy zasób geodezyjny i kartograficzny	STAROSTA KOŚCIERSKI
Identyfikator ewidencyjny operatu technicznego	P.2206.2025.136
Data przyjęcia operatu technicznego do zasobu	2025-01-15
Imię, nazwisko i podpis osoby reprezentującej organ	Krzysztof Mysz

Powierzchnia działki nr 33/3 po podziale została obliczona przez różnicę

woj.: pomorskie powiat: kościerski Jedn. Ewid.: 220604_2 Kościerzyna - G obręb: 0021 Nowy Podleś działka nr: 33/2 Adres: Nowy Podleś ID zgł: 6640.229.2021	MAPA Z PROJEKTEM PODZIAŁU NIERUCHOMOŚCI opracowana w trybie przepisów ustawy o gospodarce nieruchomościami z dn. 21 sierpnia 1997r. (Dz. U z 2024r. poz 1145 z późn. zm.) oraz ustawy o transporcie kolejowym z dn. 28 marca 2003r. (Dz. U z 2024r. poz 697, 731 z późn. zm.) SKALA 1:1000	Wykazane na mapie granice nieruchomości podlegającej podziałowi są zgodne z danymi ewidencyjnymi.	Wykonawca: MGGP GRUPA MGGP ul. Kaczkowskiego 6, 33-100 Tarnów NIP: 7342480395 Data: 12.12.2024	Kierownik pracy geodezyjnej: Geodeta Uprawniony mgr inż. Emil Rutkowski Nr upr. 23524
--	--	---	--	--