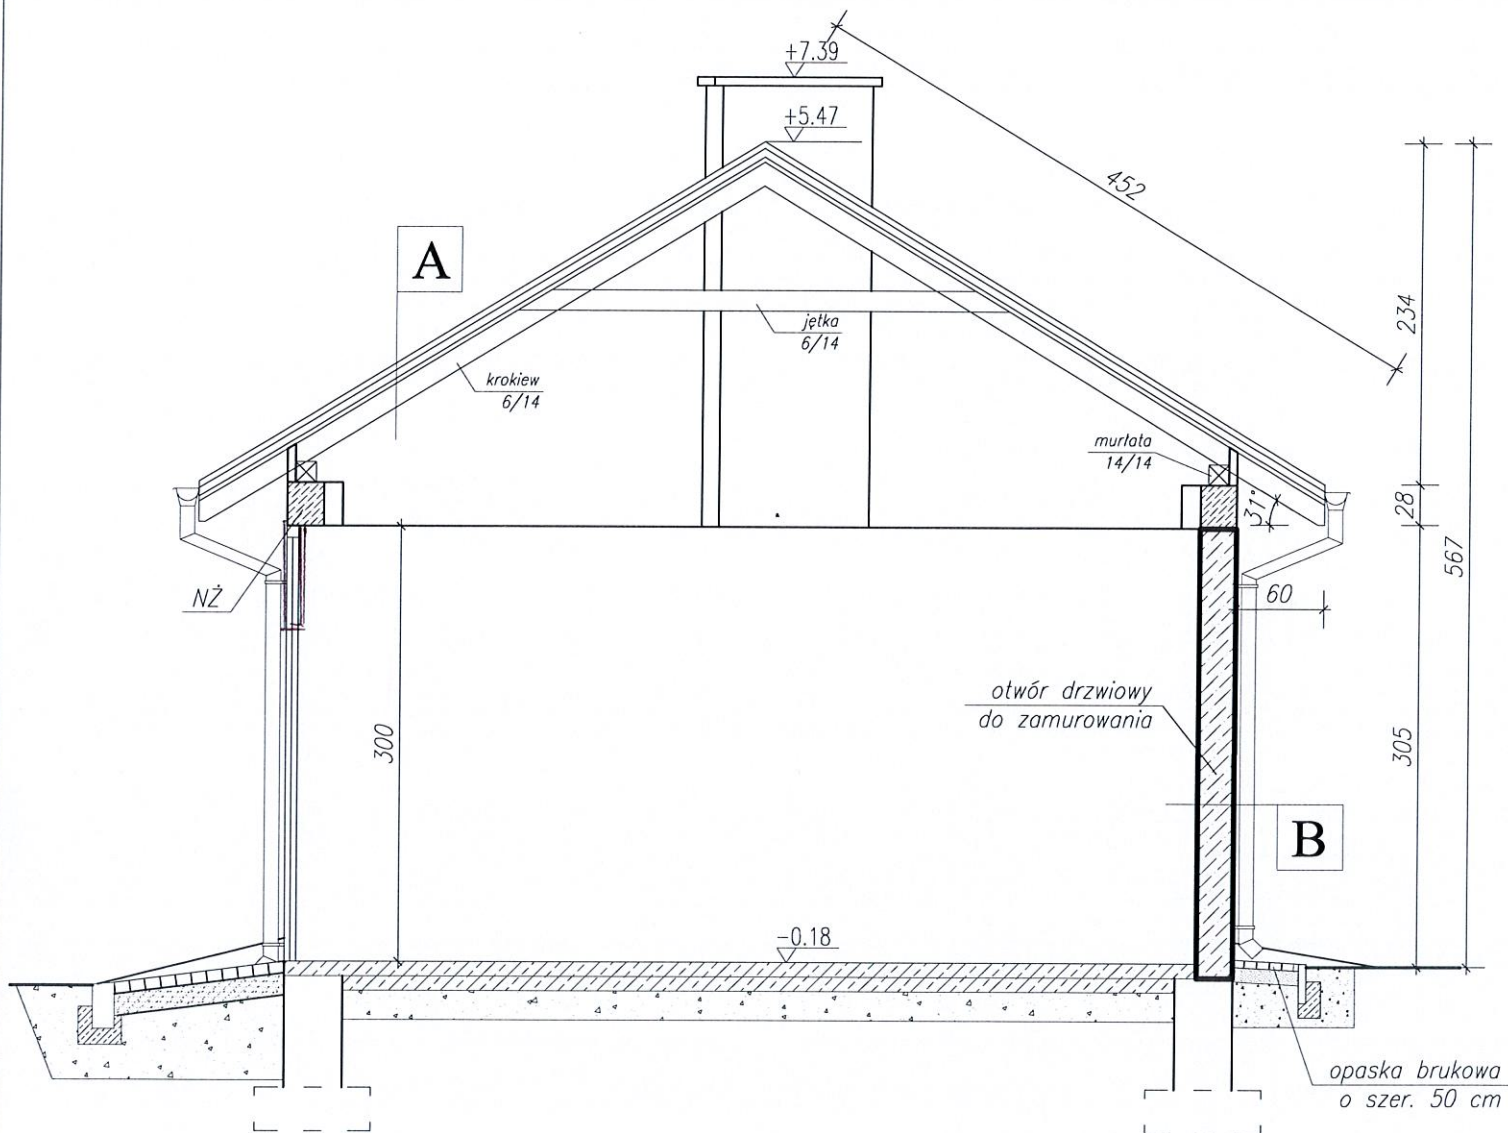


PRZEKRÓJ A-A

skala 1:50



A

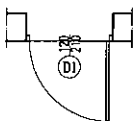
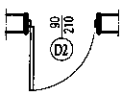
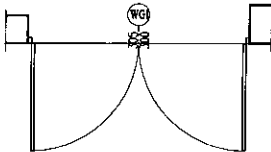
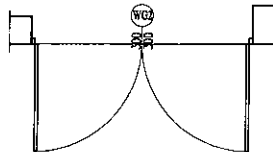
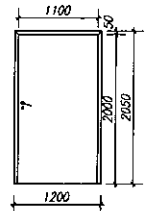
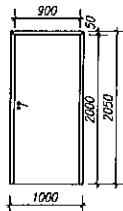
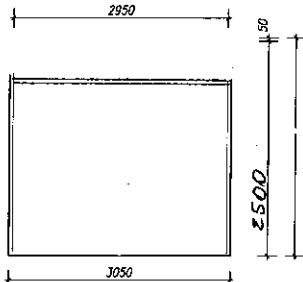
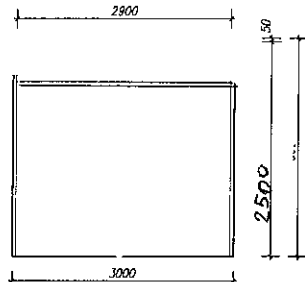
blacha trapezowa T35E
folia paroizolacyjna
łaty 5x6cm
krokiew 6x14 cm

B

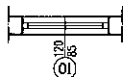
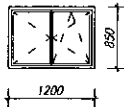
tynek cem.-wap. 1,5 cm
ściana 25 cm
tynek cem.-wap. 1,5 cm

JEDNOSTKA PROJEKTOWA	Zakład Usług Budowlanych << MAREX >> 96 -100 Skierniewice ul. Łódzka 55	
NAZWA I ADRES OBIEKTU	PRZEBUDOWA BUDYNKU GOSPODARCZEGO Ruda 2/1, 96-100 Skierniewice nr ewid. działki: 355/1201	BRANŻA ARCHITEKTONICZNO-BUDOWLANA
INWESTOR	LASY PAŃSTWOWE NADLEŚNICTWO SKIERNIEWICE ul. Zwierzyniec 2, Maków 96-100 Skierniewice	STADIUM PROJEKT BUDOWLANY
NAZWA RYSUNKU	PRZEKRÓJ A-A	
PROJEKTANT	mgr inż. Tadeusz Gruchala upr. 36/85 Sk-ce	PODPIS
ASYSTENT PROJEKTANTA	inż. Tomasz Maciejewski	PODPIS
SKALA	1:50	NR RYS. A-3
DATA OPRACOWANIA	sierpień 2024	

ZESTAWIENIE STOLARKI DRZWIOWEJ

LICZBA PORZĄDKOWA	1	1	3	3
RODZAJ WYROBU	DREWNIANE	DREWNIANE	DRZWI ALUMINIOWE LUB PCV	DRZWI ALUMINIOWE LUB PCV
SYMBOL / OZNACZENIE	D1	D2	WG1	WG2
SCHEMAT				
Rzut				
Widok / Przekrój				
UWAGI:				
WYMIARY W ŚWIEŹLE OŚCIEŻY: So x Ho /mm/	1200 x 2100	1000 x 2100	3050 x	3000 x
WYMIARY W ŚWIEŹLE OŚCIEŻNICY: S x H /mm/	1000 x 2050	900 x 2050		
OKREŚLENIE SKRZYDEŁ	L	P	L	P
	1	1	1	1
RAZEM SZTUK	2	1	1	1
UWAGI:	Przed dokonaniem zakupu stolarki należy dokonać pomiaru jej wymiarów z natury oraz uzgodnić to z użytkownikiem			

ZESTAWIENIE STOLARKI OKIENNEJ

LICZBA PORZĄDKOWA	1
RODZAJ WYROBU	OKNA Z PCV
SYMBOL / OZNACZENIE	O1
SCHEMAT	
Rzut	
Widok / Przekrój	
Legenda: R - Rozwieralne U - Uchyłne RU - Rozwieralano- uchyłne O - Obrotowe	
UWAGI:	RU
WYMIARY W ŚWIEŹLE OŚCIEŻY: So x Ho /mm/	1200 x 850
RAZEM SZTUK	12
UWAGI:	Przed dokonaniem zakupu stolarki należy dokonać pomiaru jej wymiarów z natury oraz uzgodnić to z użytkownikiem