




Elektronicznie
podpisany przez
Agata Hermann
Data: 2026.03.20
12:28:55 +01'00'

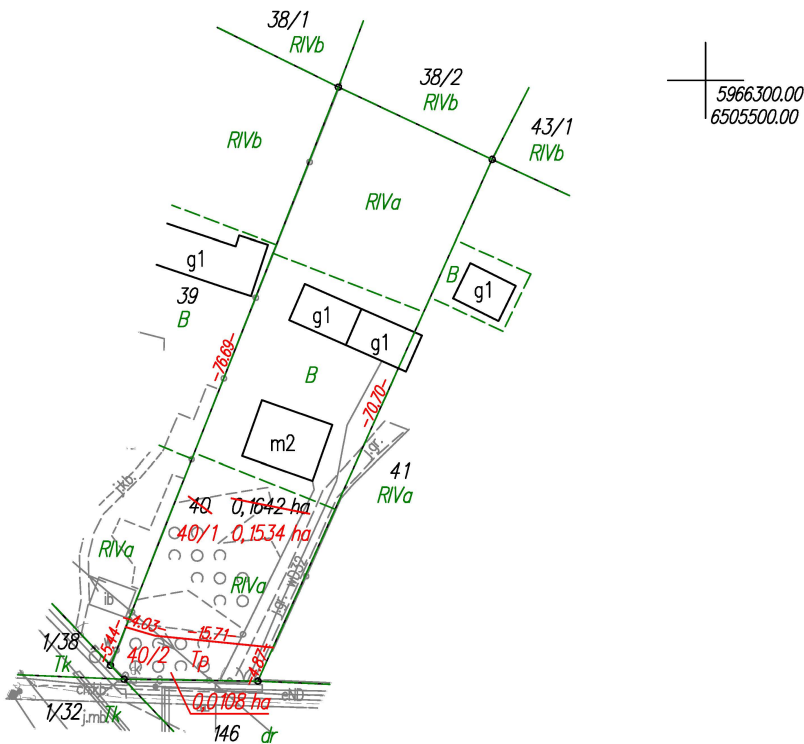

Nazwa organu prowadzącego państwowy zasób geodezyjny i kartograficzny	Starosta Chojnicki
Identyfikator ewidencyjny materiału zasobu	P.2202.2025.356
Nazwa materiału zasobu	operat techniczny
Data wykonania kopii materiału zasobu	2025-02-05
Imię, nazwisko i podpis osoby reprezentującej organ	Jarosław Gańcza

dokument podpisany elektronicznie


Poprawność nieznana

Dokument podpisany przez
Jarosław Gańcza; Starostwo
Powiatowe w Chojnicach
Data: 2025.02.05 13:13:38 CET

WYKAZ ZMIAN GRUNTOWYCH

STAN DOTYCHCZASOWY							Nomenklatura prawna	STAN NOWY						
Nr jedn. rejestr.	Numer działki	Rodzaj użytku i klasa			Powierzchnia ha			Numer działki	Rodzaj użytku i klasa			Powierzchnia ha		Uwagi:
		OFU	OZU	OZK	użytku i klas	działki			OFU	OZU	OZK	użytku i klas	działki	
G.44	40	R B	R	IVa	0,1052 0,0590	0,1642		40/1	R B	R	IVa	0,0944 0,0590	0,1534	Budynek: 37, 40, 46
				40/2	TP					0,0108	0,0108			
				Razem	0,1642	0,1642				Razem	0,1642	0,1642		

Powierzchnia działki nr 40/1 po podziale została obliczona przez różnicę

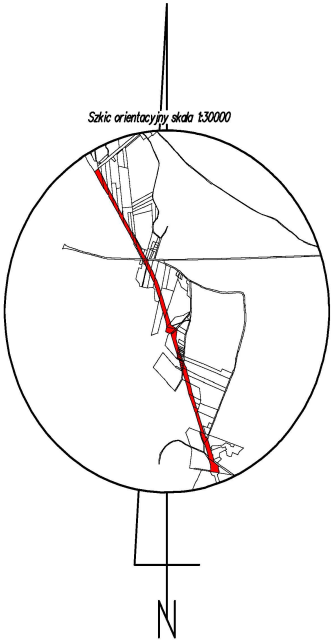

woj.:pomorskie
powiat: chojnicki
Jedn. Ewid.: 220204_5 Czersk - G
obręb: 0013 Łąq Lipki
działka nr: 40
Adres: Łąq Lipki
ID zgł: 6640.257.2021

MAPA Z PROJEKTEM PODZIAŁU NIERUCHOMOŚCI
opracowana w trybie przepisów ustawy o gospodarce nieruchomościami z dn. 21 sierpnia 1997r. (Dz. U z 2024r. poz 1145 z późn. zm.) oraz ustawy o transporcie kolejowym z dn. 28 marca 2003r. (Dz. U z 2024r. poz 697, 731 z późn. zm.)
SKALA 1:1000

Wykazane na mapie granice nieruchomości podlegającej podziałowi są zgodne z danymi ewidencyjnymi.

Wykonawca: **MGGP**
GRUPA MGGP
ul. Kaczkowskiego 6, 33-100 Tarnów
NIP: 7342480395
Data: 05.12.2024

Kierownik pracy geodezyjnej:
Geodeta Uprawniony
mgr inż. Emil Rutkowski
Nr upr. 23524

GEODETA
mgr inż. Emil Rutkowski
upr. zaw. 23524

Signed by /
Podpisano przez:
EMIL RUTKOWSKI
Date / Data:
2024-12-23 11:21