RZUT TARASU
STAN ISTNIEJĄCY 1:50 [mm]

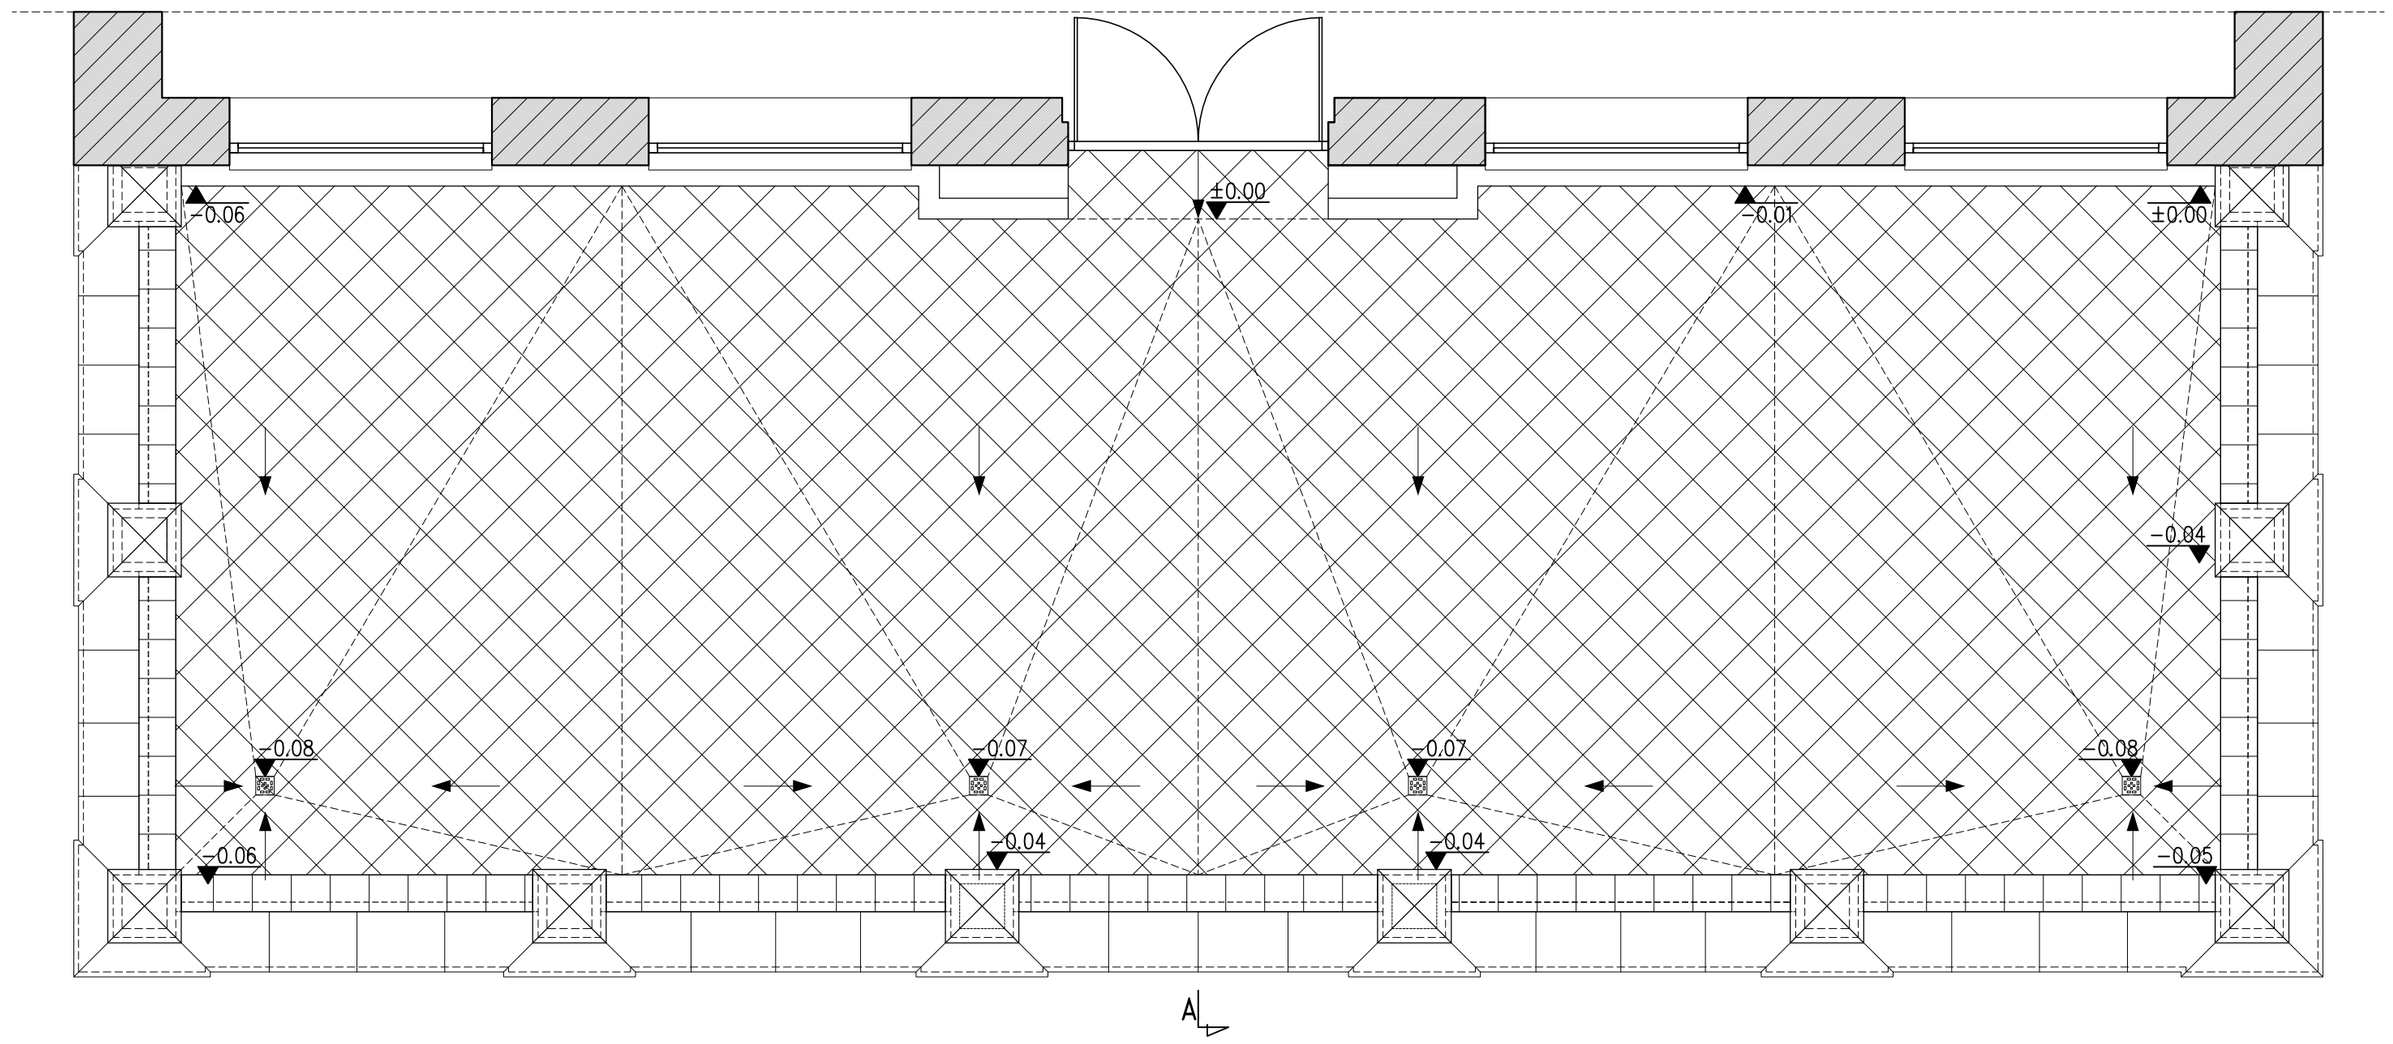

Przekrój A–A
Stan istniejący 1:50

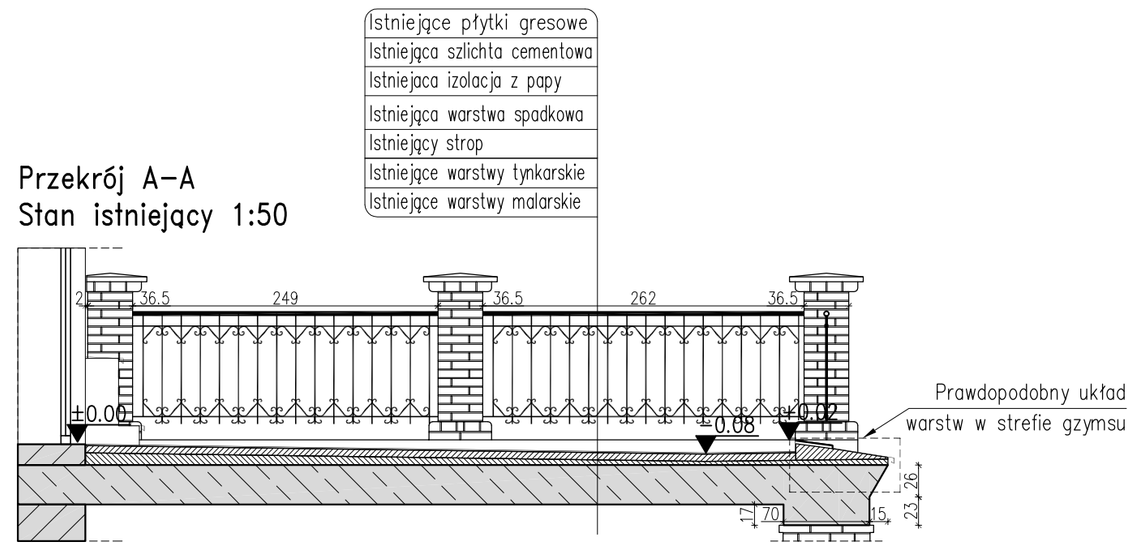

STAN ISTNIEJĄCY

RZUT TARASU
STAN PROJEKTOWANY 1:50 [mm]

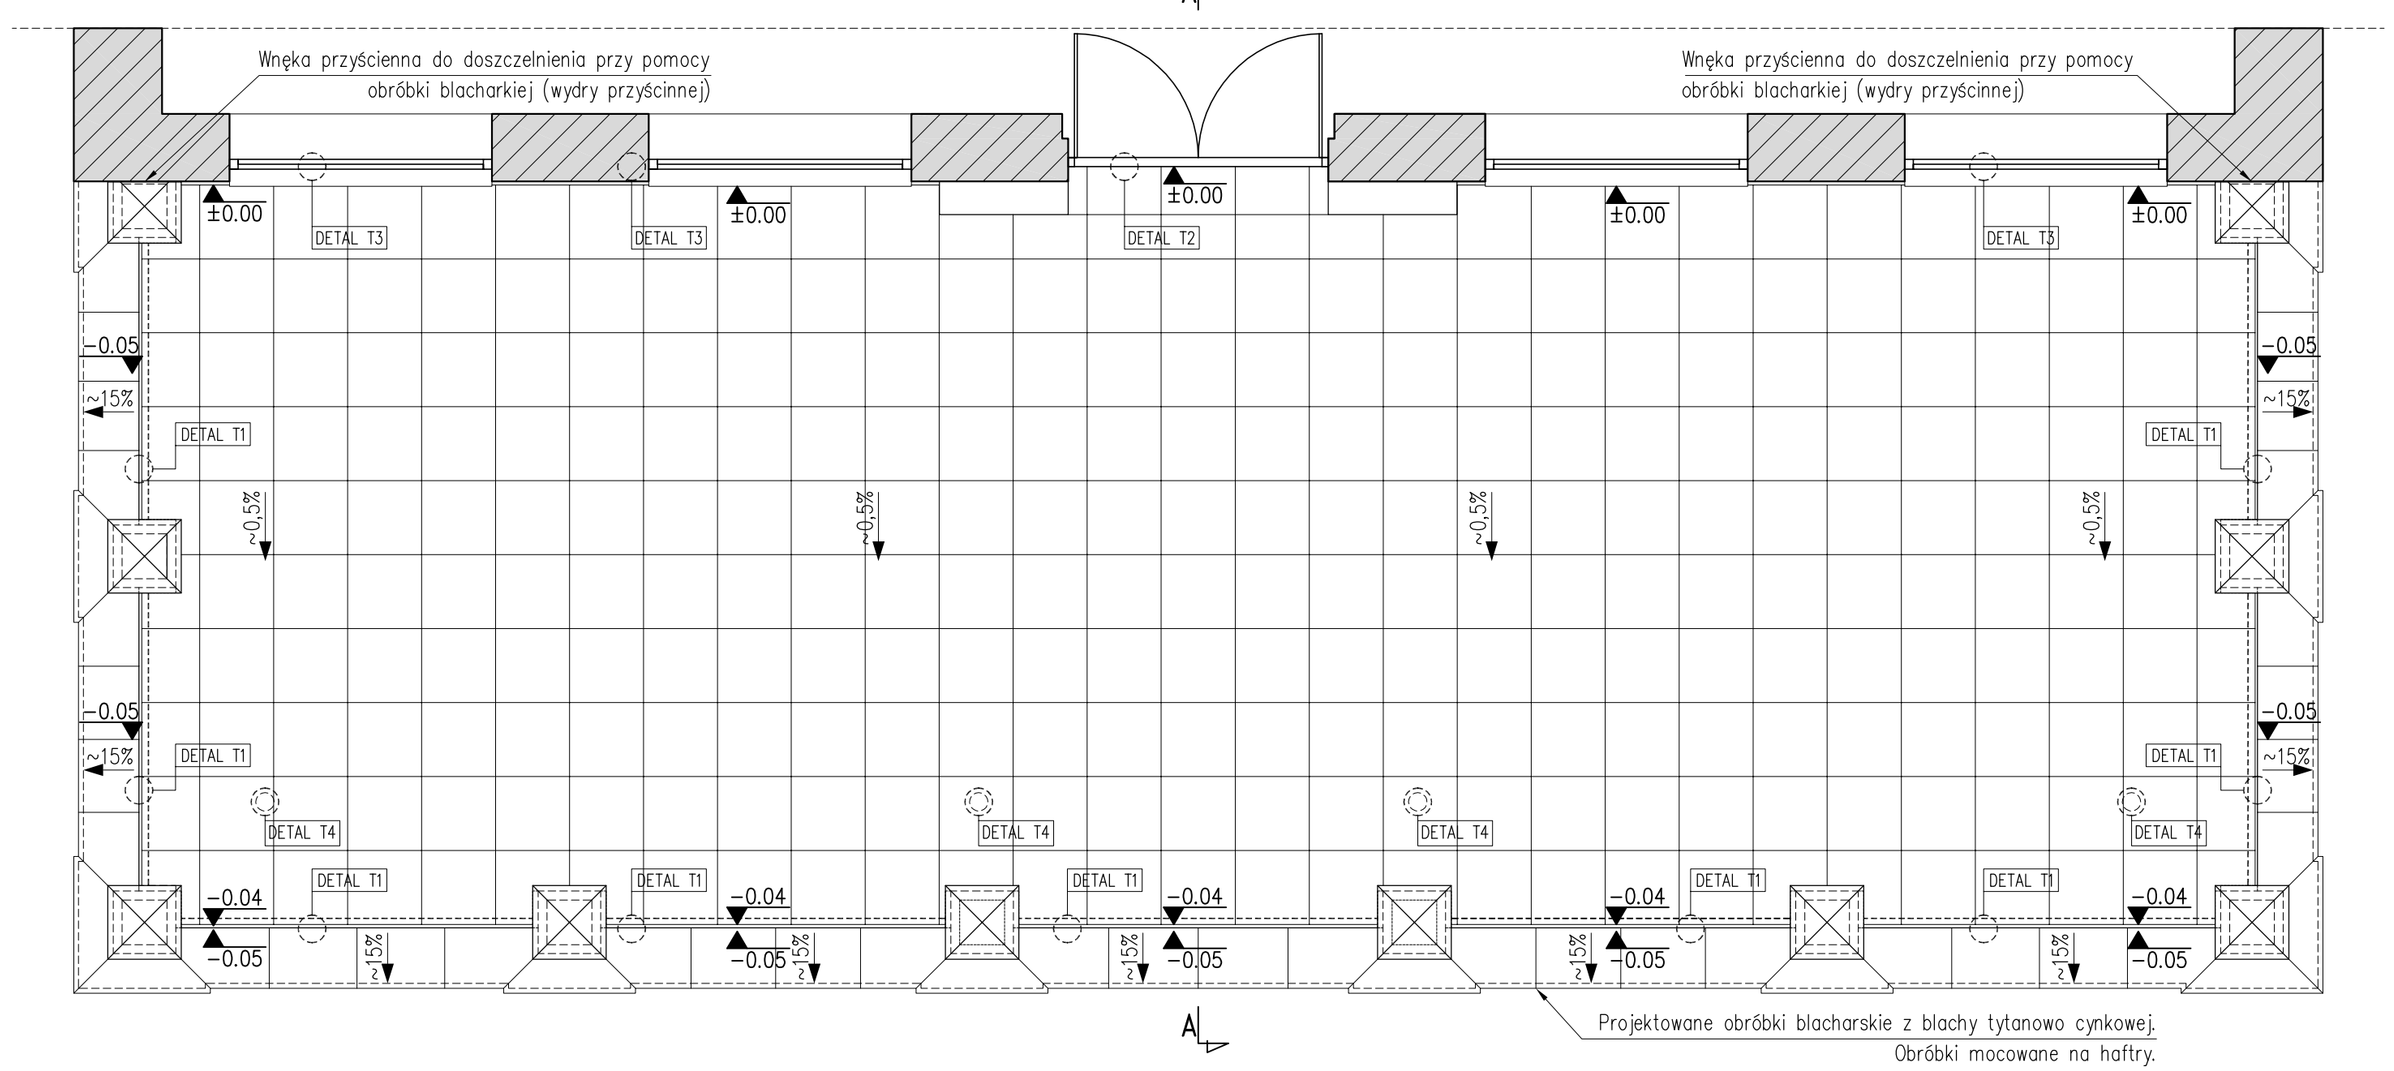

STAN PROJEKTOWANY

Przekrój A–A
Stan projektowany 1:50

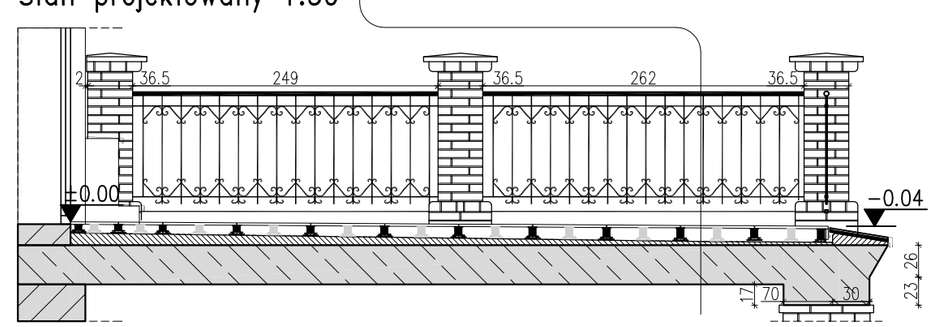

ZAKRES PRAC BUDOWLANYCH:

1. Rozbiórka oraz utylizacja istniejących warstw tarasowych.
2. Wykonanie nowej warstwy wyrównawczo-spadkowej.
3. Wykonanie warstwy izolacji z EPDM.
4. Wykonanie tarasu wentylowanego – Gres porcelanowy z płyt 60x60x2.
5. Remont balustrady.
6. Remont płyty stropowej "od spodu".

UWAGA:
- Wszystkie wymiary sprawdzić na obiekcie.
- Wszystkie rysunki należy rozpatrywać łącznie z opisem technicznym.
- Wszystkie wątpliwości uzgadniać w nadzorach autorskich.

Nazwa opracowania

PROJEKT BUDOWLANY REMONTU TARASU W BUDYNKU NR 1
MINISTERSTWA OBRONY NARODOWEJ
zlokalizowanym w Warszawie przy ul. Puławskiej 4A

Faza dokumentacji
PROJEKT BUDOWLANY

Adres inwestycji
02-566 Warszawa, ul. Puławska 4A
DZ. EW. NR 30/1 z obrębu 10103
JEDN. EW. 146505_8

Inwestor
SKARB PAŃSTWA
MINISTERSTWO OBRONY NARODOWEJ
Al. Niepodległości 218, 00–911 Warszawa

Generalny projektant
BIURO INŻYNIERSKIE Radosław Sekunda, www.inwest-home.pl
05- 082 Blizne Łaszczyńskiego, ul. Warszawska 33B
NIP: 916-123-48-86, REGON: 141267315
Credit Agricole Bank Polska SA, 79 1940 1076 3131 8194 0000 0000
biuro@inwest-home.pl, tel: +48 502668034, fax: 22 721 02 79

Branża
KONSTRUKCJA

PROJEKTANT	Nr upr.	Podpis
dr inż. Radosław Sekunda	155/2002	

ZESPÓŁ PROJEKTOWY		
inż. Michał Przesmycki		
mgr inż. Ewelina Krasnodębska		

PROJEKTANT –SPRAWDZAJĄCY	Nr upr.	Podpis
mgr inż. Dawid Szymczyk	MAZ/0419/PWBKb/17	

Tytuł rysunku
RZUT TARASU STAN ISTNIEJĄCY I PROJEKTOWANY

Numer rysunku
1191 - PB - K - P4A - K01 . 0
PROJEKT | FAZA | BRANŻ | ETAP/bud | NR rys. | REW

Nr rewizji	Opis rewizji
00	-

Skala	Data	Rysował	Str
1:50	23.03.2018	DS	43

UWAGI:
Projekt jest wykonany wg indywidualnego rozwiązania, a jej Twórca posiada pełnię autorskich praw osobistych przysługujących mu z tego tytułu.
Autorskie prawa majątkowe do tego rysunku są własnością firmy BIURO INŻYNIERSKIE Radosław Sekunda.
Nie należy odmierzać wymiarów z rysunku, ani używać go jako szablonu.