



UWAGI:  
Projekt jest wykonany wg indywidualnego rozwiązania, a jej Twórca posiada pełnię autorskich praw osobistych przysługujących mu z tego tytułu.  
Autorskie prawa majątkowe do tego rysunku są własnością firmy BIURO INŻYNIERSKIE Radosław Sekunda.  
Nie należy odmierzać wymiarów z rysunku, ani używać go jako szablonu.

SCHEMAT UKSZTAŁTOWANIA WARSTWY SPADKOWEJ  
STAN PROJEKTOWANY 1:50 [mm]

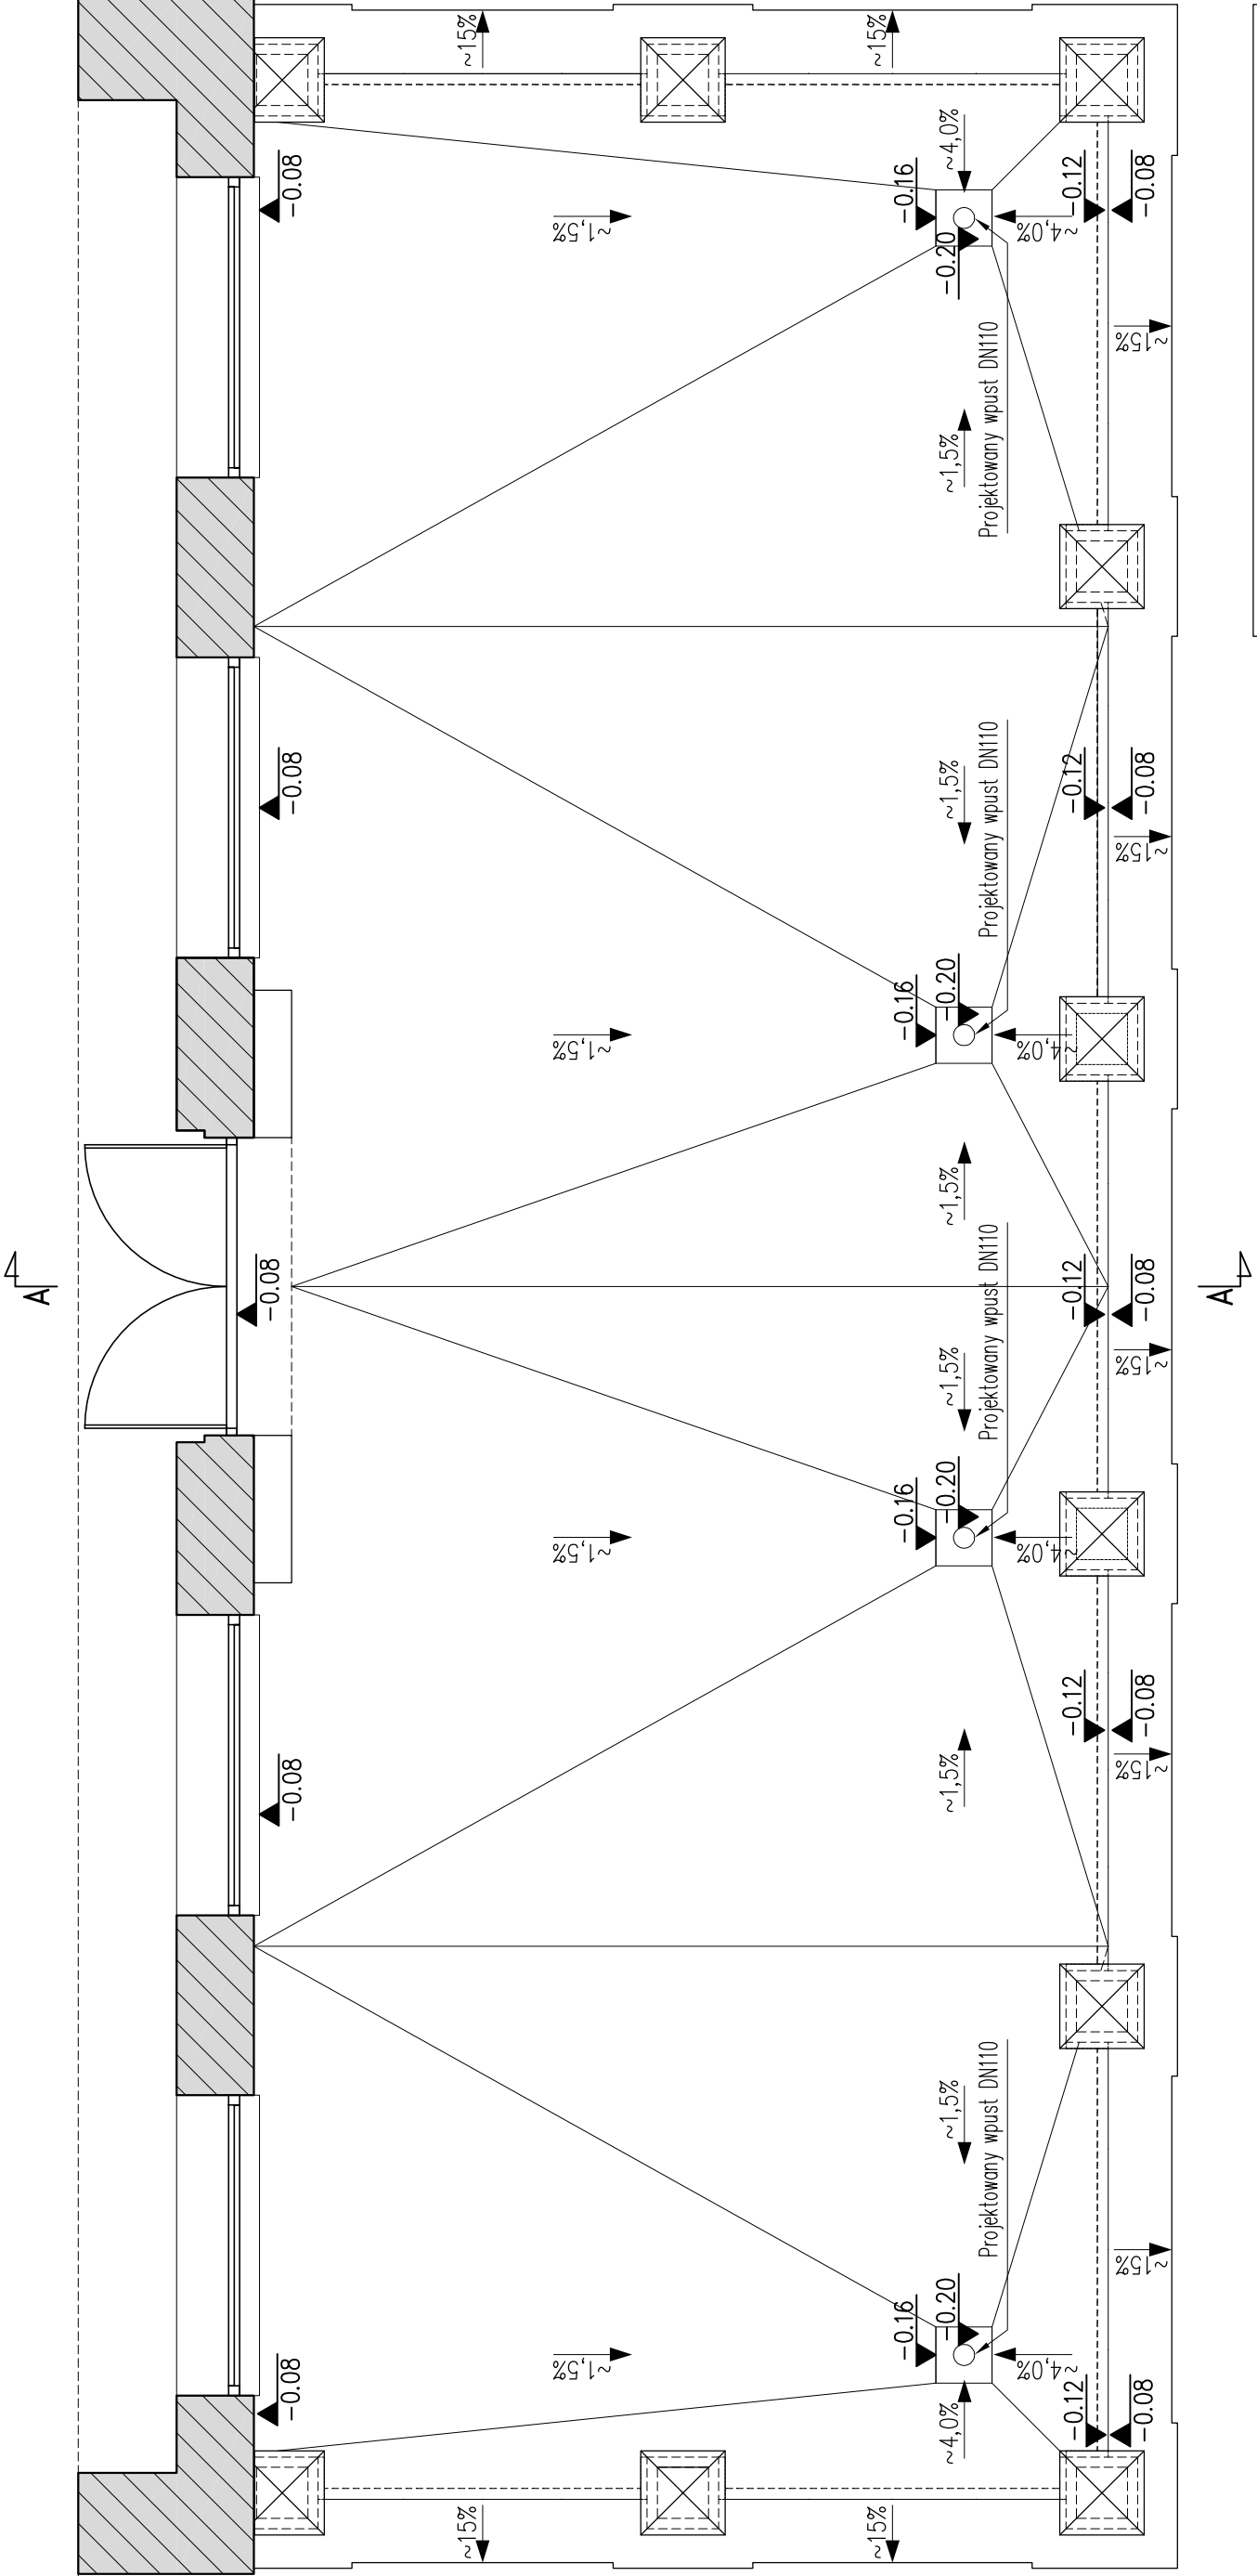

\*Uwaga:  
Przedstawiony schemat spadków należy traktować jako orientacyjny, obrazujący jedynie ideę wykonania warstwy spadkowej. Ostateczny układ spadków należy przyjąć na etapie prac wykonawczych, po rozbiórce istniejących warstw tarasowych. Poziom "±0,00" przyjęto na poziomie obecnych warstw tarasowych przy drzwiach balkonowych, tj. ok 2–3cm poniżej okiennych otworów odwodnieniowych

Nazwa opracowania				
<div>PROJEKT BUDOWLANY REMONTU TARASU W BUDYNKU NR 1</div> <div>MINISTERSTWA OBRONY NARODOWEJ zlokalizowanym w Warszawie przy ul. Puławskiej 4A</div>				
Faza dokumentacji				
PROJEKT BUDOWLANY				
Adres inwestycji				
02-566 Warszawa, ul. Puławska 4A DZ. EW. NR 30/1 z obrębu 10103 JEDN. EW. 146505_8				
Inwestor				
SKARB PAŃSTWA MINISTERSTWO OBRONY NARODOWEJ Al. Niepodległości 218, 00–911 Warszawa				
Generalny projektant				
<div></div> <div>BIURO INŻYNIERSKIE Radosław Sekunda, <a href="http://www.invest-home.pl">www.invest-home.pl</a> 05- 082 Blizne Łaszczewskiego, ul. Warszawska 33B NIP: 916-123-48-86, REGON: 141267315 Credit Agricole Bank Polska S.A. 79 1940 1076 3131 8194 0000 0000 <a href="mailto:biuro@invest-home.pl">biuro@invest-home.pl</a> tel: +48 502668034, fax: 22 721 02 79</div>				
Branża				
KONSTRUKCJA				
PROJEKTANT		Nr upr.		Podpis
dr inż. Radosław Sekunda				
		155/2002		
ZESPÓŁ PROJEKTOWY				
inż. Michał Przemyski				
mgr inż. Ewelina Krasnodębska				
PROJEKTANT –SPRAWDZAJĄCY		Nr upr.		Podpis
mgr inż. Dawid Szymczyk				
MAZ/0419/PWBKb/17				
Tytuł rysunku				
SCHEMAT UKSZTAŁTOWANIA WARSTWY SPADKOWEJ STAN PROJEKTOWANY				
Numer rysunku				
1191 - PB - K - P4A - K02 - 0				
PROJEKT	FAZA	BRANŻ	ETAP/bud	NR rys.
Nr rewizji		Opis rewizji		
00		-		
Skala	Data	Rysował		Str
1:50	23.03.2018	DS		44