


Profil podłużny koryta potoku Jasienica

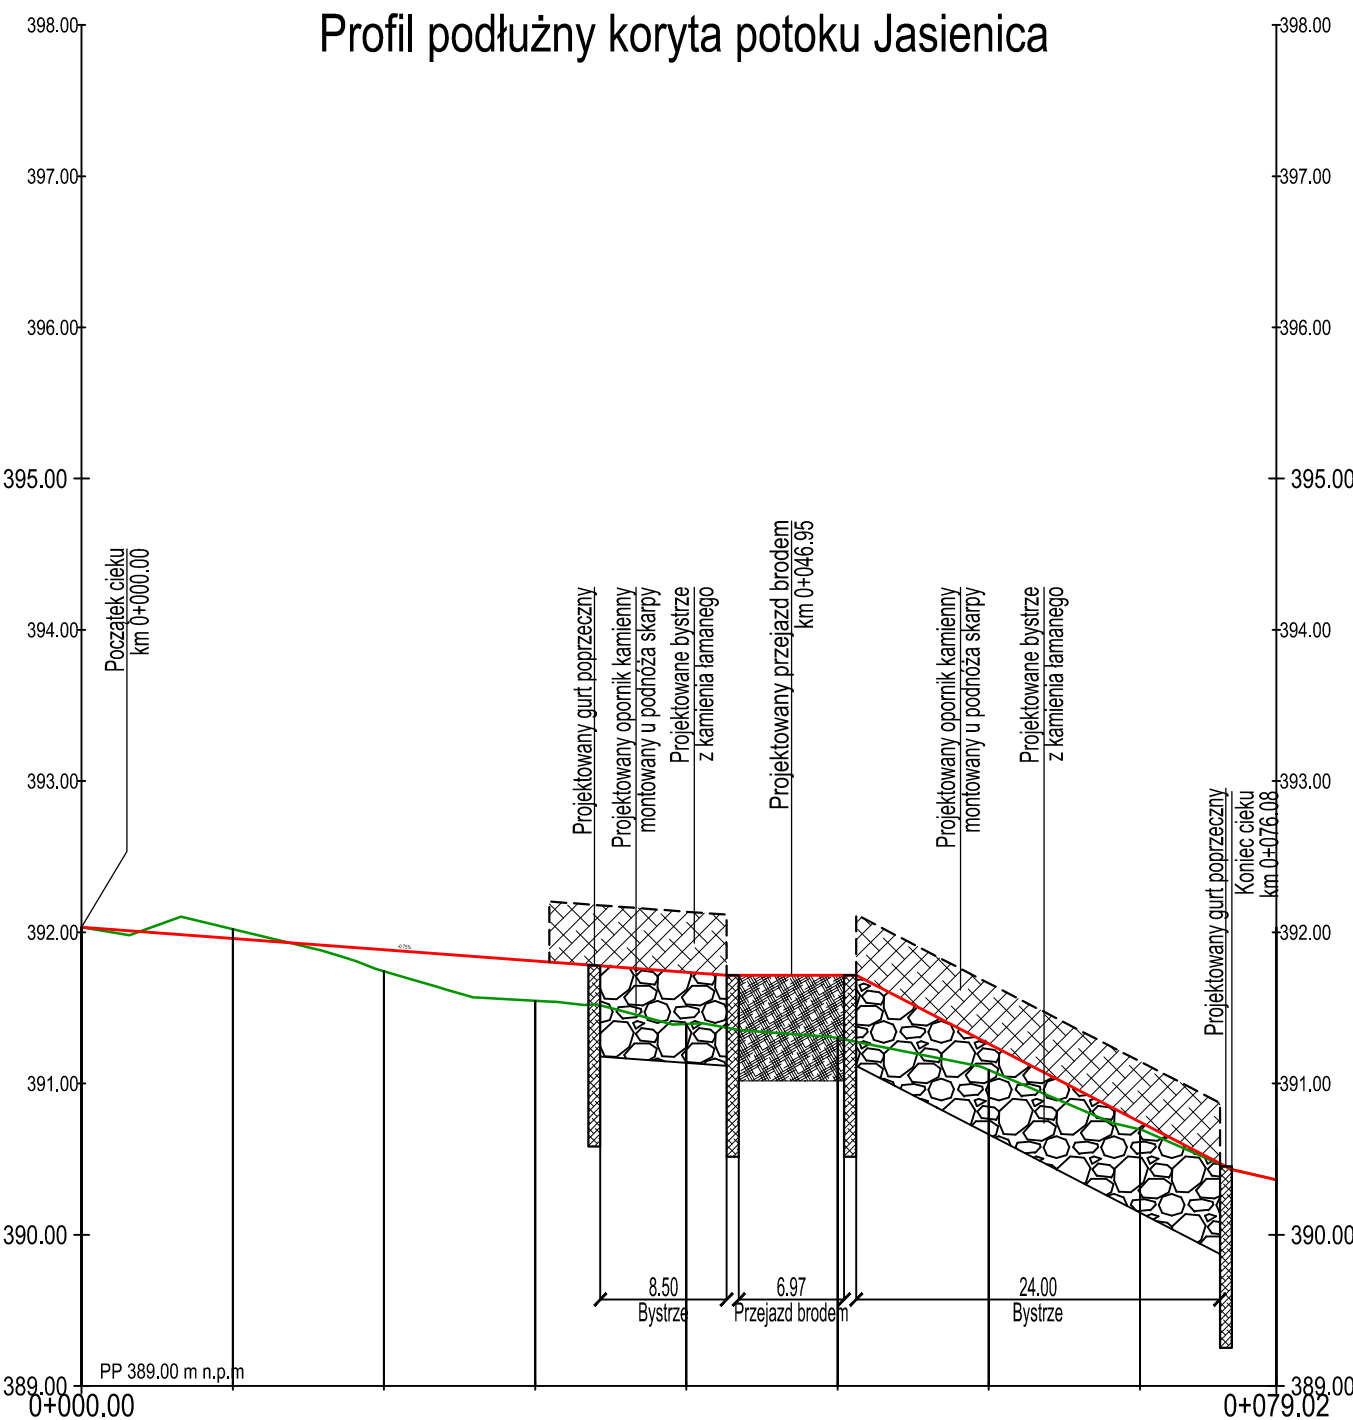

Różnica wysokości	0.00	-0.06	-0.02	-0.14	-0.26	-0.32	-0.34	-0.35	-0.42	-0.44	-0.17	-0.05	-0.00	0.00
Rzędne niwelety	392.03	391.96	391.92	391.89	391.81	391.75	391.74	391.72	391.72	391.72	391.26	390.75	390.43	390.36
Rzędne terenu	392.03	392.02	391.90	391.74	391.55	391.43	391.39	391.37	391.30	391.28	391.09	390.70	390.43	390.36
Elementy niwelety	L=42.66m i=-0.75%						L=8.57m i=-0.00%		L=24.85m i=-5.17%			L=3.84m i=-2.84%		
Odległości	0.00	10.00	15.20	20.00	30.00	37.52	40.00	42.66	50.00	51.23	60.00	70.00	76.08	79.02

Temat: PRZEBUDOWA DROGI LEŚNEJ NR 1001 W ODDZIALE NR 66, 67, 72, LEŚNICTWA GRODZIEC		Inwestor: PAŃSTWOWE GOSPODARSTWO LEŚNE Lasy Państwowe, Nadleśnictwo Bielsko 43-382 Bielsko Biała, ul. Kopytko 13		
Treść: PROFIL PODŁUŻNY KORYTA POTOKU JASIEENICA		Biuro projektowe: USŁUGI PROJEKTOWE "PRO-ZAT" mgr inż. Andrzej Zaniat ul. Ogrodowa 35 43-360 Bystra		
Projektował: mgr inż. Andrzej Zaniat nr upr. RINB-VI-U-7342/77/98	Podpis:	Stadium:	projekt wykonawczy	Nr rys. 3
Sprawdził: mgr inż. Tomasz Szafrński nr upr. SLK/7414/PWBD/18	Podpis:	Skala:	1:50/500	
		Data:	11.2022 r.	