


Nazwa organu prowadzącego państwowy zasób geodezyjny i kartograficzny	Starosta Chojnicki
Identyfikator ewidencyjny materiału zasobu	P.2202.2025.356
Nazwa materiału zasobu	operat techniczny
Data wykonania kopii materiału zasobu	2025-02-05
Imię, nazwisko i podpis osoby reprezentującej organ	Jarosław Gańczą

dokument podpisany elektronicznie

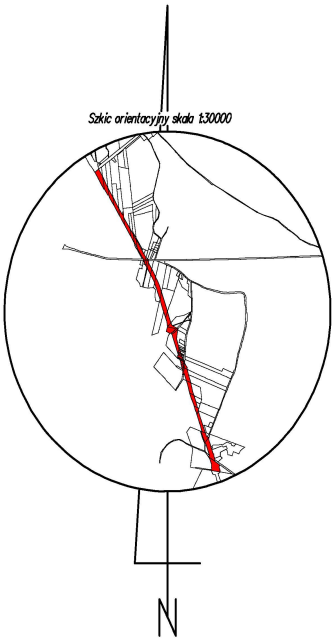

Poprawność nieznana

Dokument podpisany przez
Jarosław Gańczą, Starostwo
Powiatowe w Chojnicach
Data: 2025.02.05 12:29:22
CET

POMORSKI URZĄD WOJEWÓDZKI
W GDAŃSKU
WYDZIAŁ INFRASTRUKTURY


Załącznik nr 2 ark. 76
do decyzji Wojewody Pomorskiego
nr WI-III.747.1.7.2025.AS

Elektronicznie
podpisany przez
Agata Hermann
Data: 2026.03.20
13:06:17 +01'00'

WYKAZ ZMIAN GRUNTOWYCH

STAN DOTYCHCZASOWY							Nomenklatura prawna	STAN NOWY						
Nr jedn. rejestr.	Numer działki	Rodzaj użytku i klasa			Powierzchnia ha			Numer działki	Rodzaj użytku i klasa			Powierzchnia ha		Uwagi:
		OFU	OZU	OZK	użytku i klas	działki			OFU	OZU	OZK	użytku i klas	działki	Budynek:
G.390	1/43	Tk			0,6603	0,6603		1/77	Tp			0,0025	0,0025	
								1/78	Tp			0,0435	0,0435	
								1/79	Tk			0,4018	0,4018	
								1/80	Tk			0,1796	0,1796	614
								1/81	Tp			0,0329	0,0329	
		Razem			0,6603	0,6603		Razem			0,6603	0,6603		

Powierzchnia działki nr 1/79 po podziale została obliczona przez różnicę

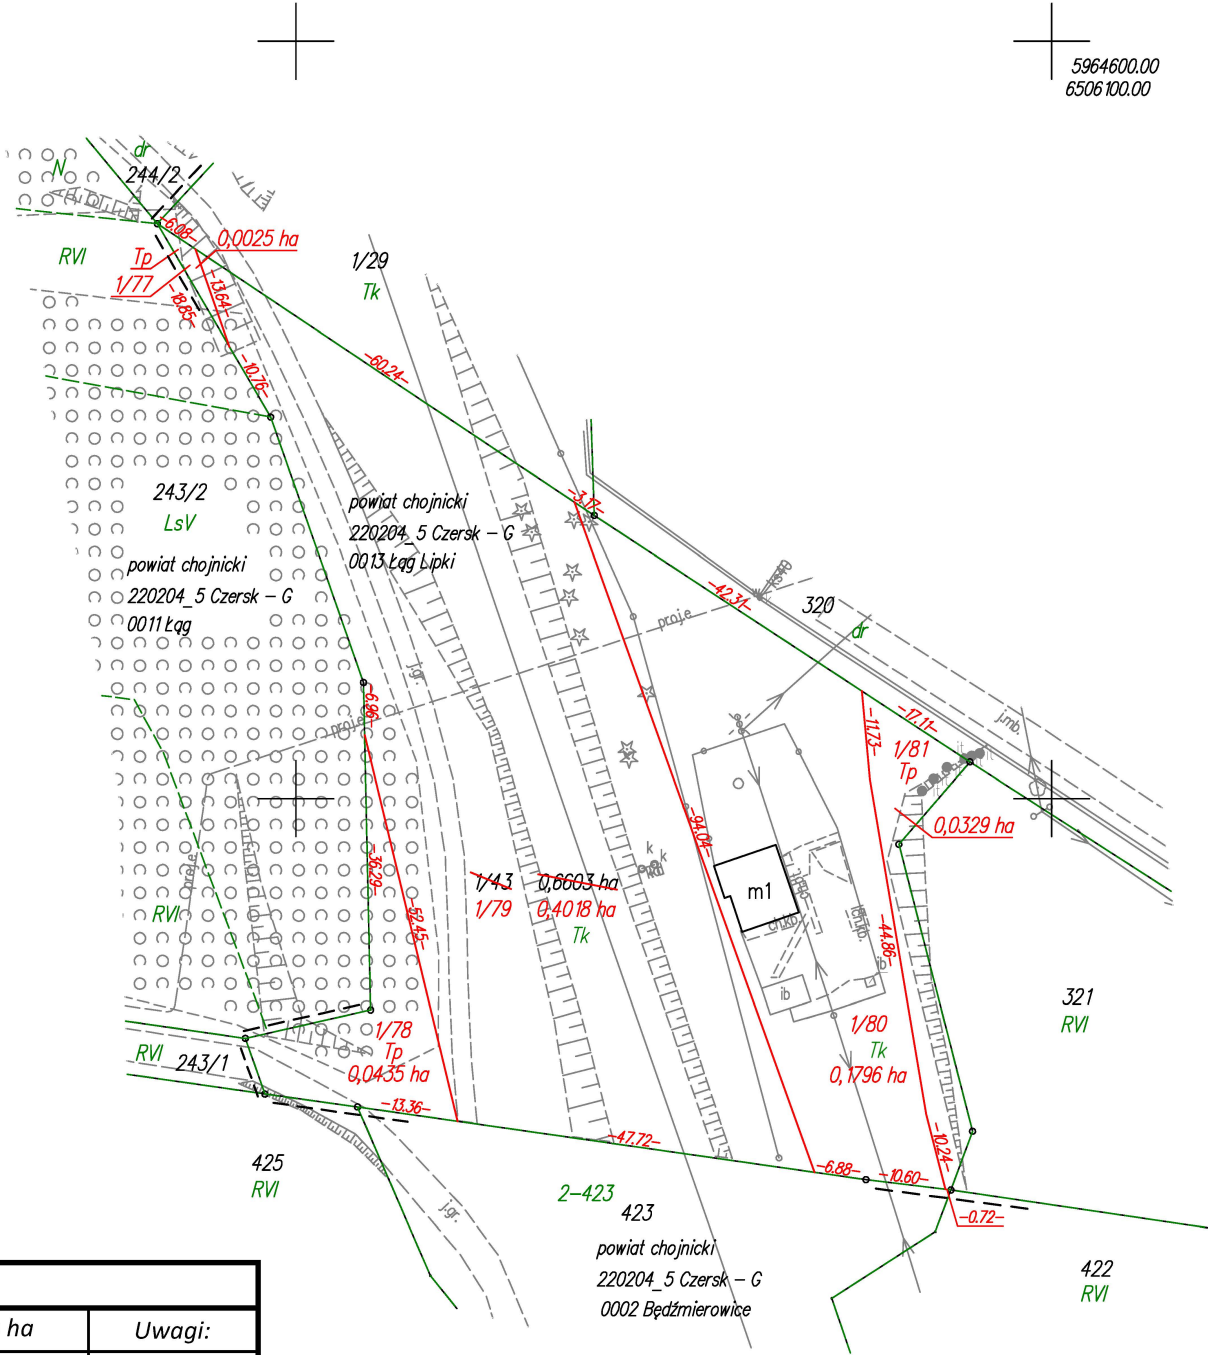

woj.:pomorskie
powiat: chojnicki
Jedn. Ewid.: 220204_5 Czersk - G
obręb: 0013 Łąq Lipki
działka nr: 1/43
Adres: Łąq Lipki
ID zgł: 6640.257.2021

MAPA Z PROJEKTEM PODZIAŁU NIERUCHOMOŚCI
opracowana w trybie przepisów ustawy o gospodarce nieruchomościami
z dn. 21 sierpnia 1997r. (Dz. U z 2024r. poz 1145 z późn. zm.) oraz
ustawy o transporcie kolejowym z dn. 28 marca 2003r.
(Dz. U z 2024r. poz 697, 731 z późn. zm.)
SKALA 1:1000

Wykazane na mapie granice
nieruchomości podlegającej
podziałowi są zgodne
z danymi ewidencyjnymi.

Wykonawca:
MGGP
GRUPA MGGP
ul. Kaczkowskiego 6, 33-100 Tarnów
NIP: 7342480395
Data: 05.12.2024

Kierownik pracy geodezyjnej:
Geodeta Uprawniony
mgr inż. Emil Rutkowski
Nr upr. 23524

GEODETA
mgr inż. Emil Rutkowski
upr. zaw. 23524

Signed by /
Podpisano przez:
EMIL RUTKOWSKI
Date / Data:
2024-12-23 11:20