
istn. ROZDZIELNIA nn-0,4kV słupowa RS-W 3/4 AL pom.

proj. SZAFKA POMIAROWA

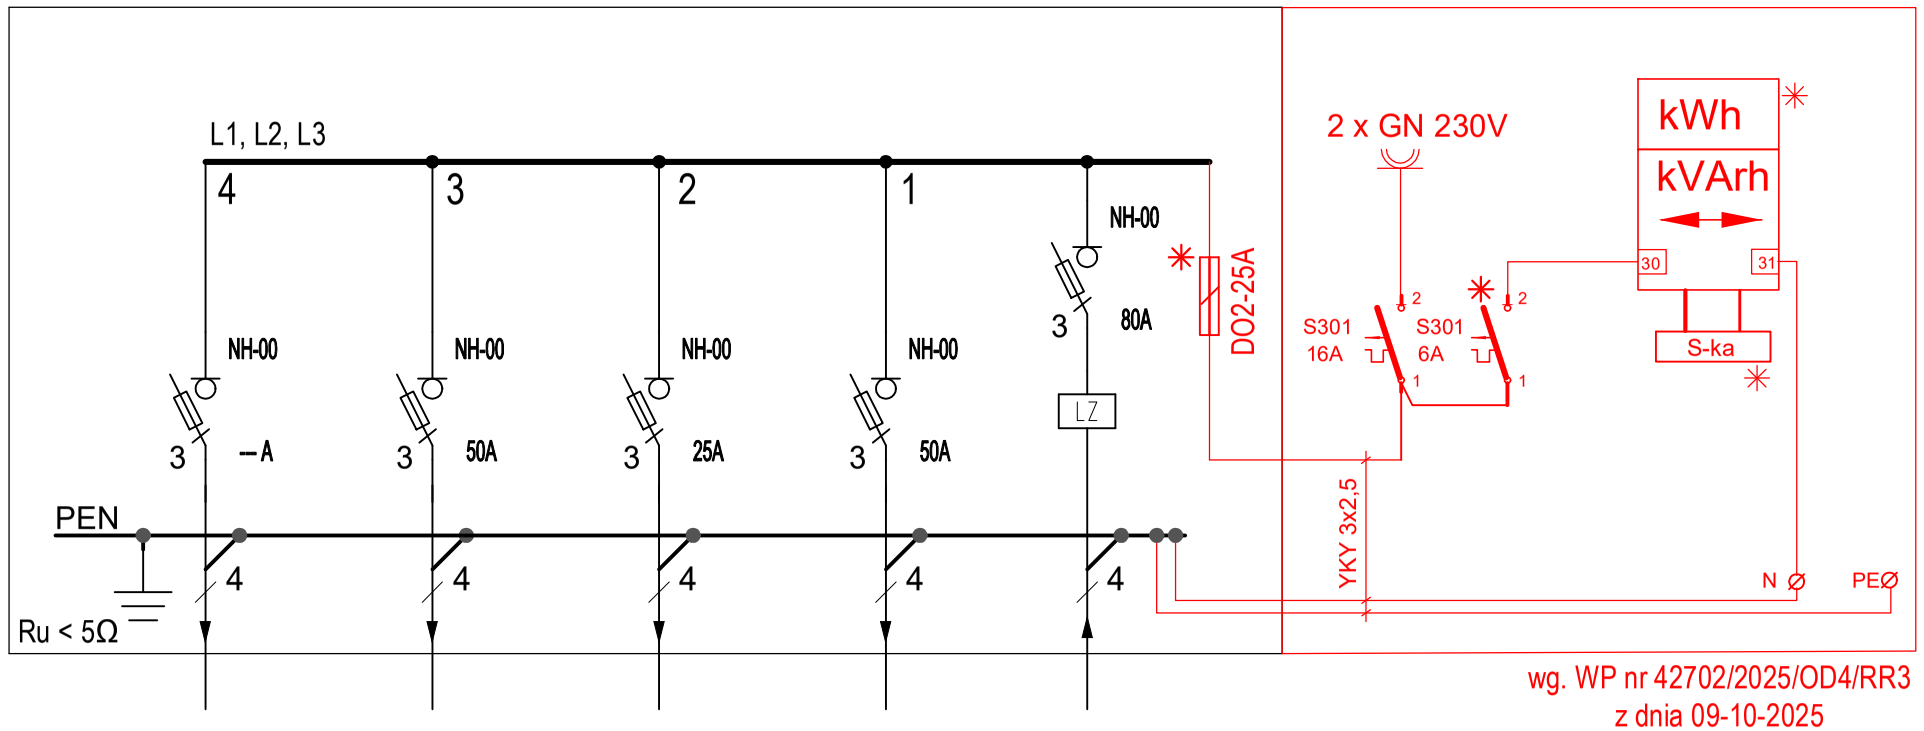

wg. WP nr 42702/2025/OD4/RR3
z dnia 09-10-2025

Rozdzielnia nn-0,4kV stacji So-309		
nr pola	kierunek zasilania	typ kabla
zasilajace	transformator	YAKY 4x70
1	Hydrofornia	istn. YAKY 4x120
2	Ambona	istn. YAKY 4x35
3	Linia napowietrzna Szkółka	proj. AsXSn 4x70
4	rezerwa	-

OCHRONA OD PORAŻEŃ
strona SN - uziemienie ochronne
strona nn - wg N SEP-E-001

Inwestor: nazwa, adres: NADLEŚNICTWO BYTNICA 66-630 BYTNICA 160		Nr rysunku E2
Rodzaj inwestycji: PRZEBUDOWA SŁUPOWEJ STACJI TRANSFORMATOROWEJ nr So-309 NA TERENIE SZKÓŁKI LEŚNEJ W SMOLARACH BYTNICKICH (dz. nr 296/2, obręb Bytnica, Gmina Bytnica)		Skala
Tytuł rysunku: STACJA nr So-309 "SMOLARY SZKÓŁKA" - PRZEBUDOWA UKŁADU POMIAROWEGO - SCHEMAT ZASILANIA nn-0,4kV		Data: 08-2024
Projektant branży elektrycznej: inż Juchan Jan Łychmus	UPRAWNIENIA 154/78/Zg	PODPIS