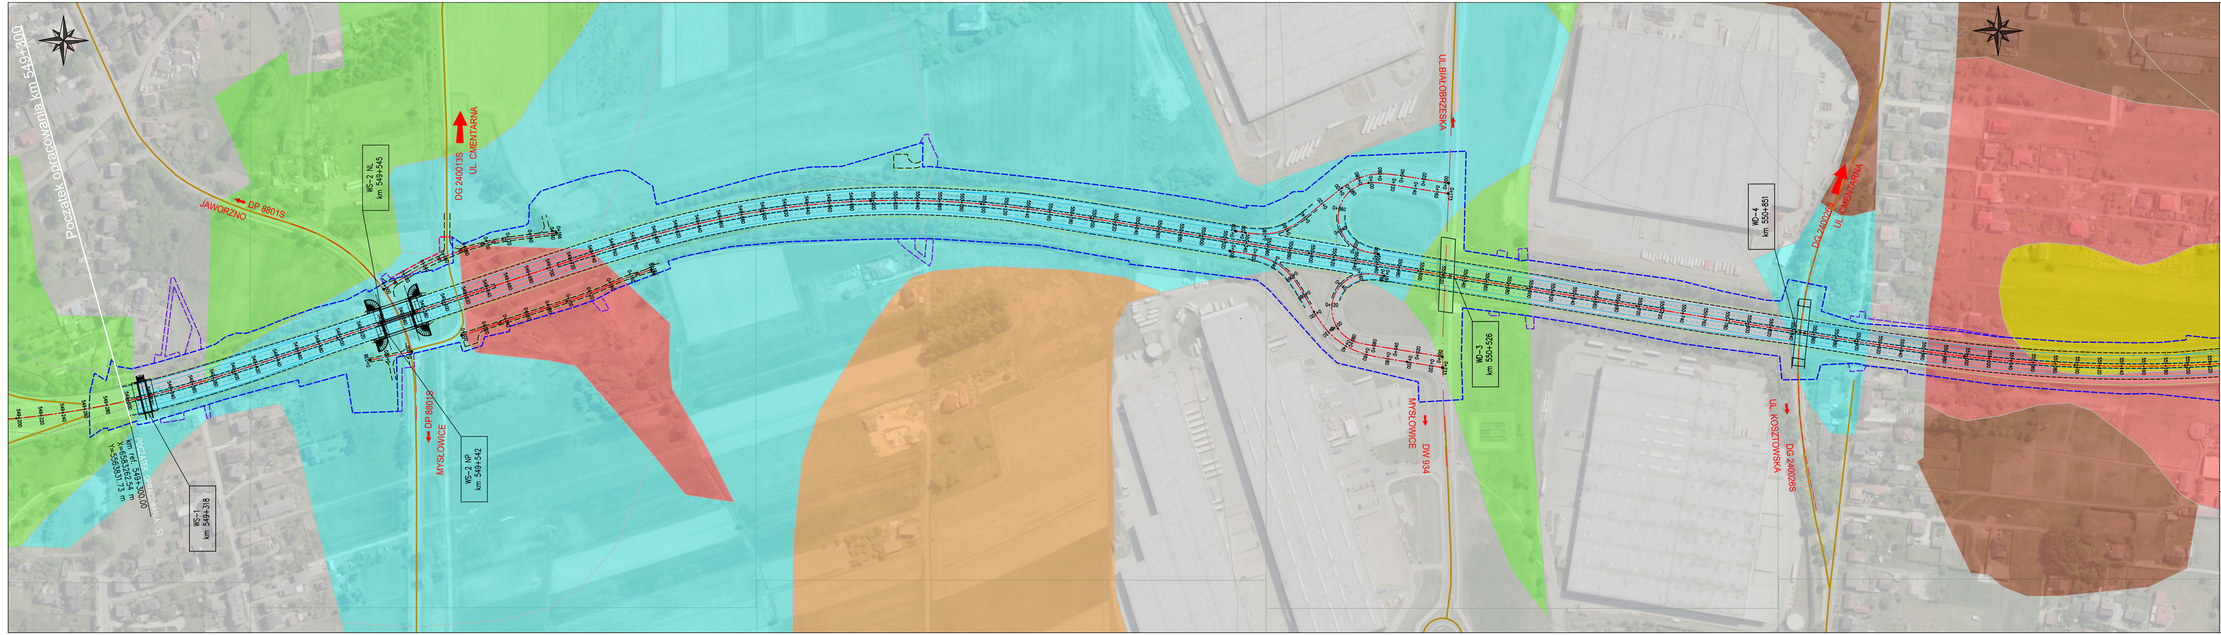

Jednostka projektowa: IVIA	IVIA S.A. www.ivia.pl biuro@ivia.pl	Siedziba Spółki: ul.Rozbarskiego 51 40-202 Katowice tel./fax.+48 32 602 46 67	Biuro Czechowice Dziedzice: ul. Kopytowicza 46 43-502 Czechowice Dziedzice tel./fax.+48 33 822 48 83	Nr umowy: D-KA-D-2-247/3.10.2018 z dnia 05.07.2019r.
Inwestor: **Skarb Państwa Generalny Dyrektor Dróg Krajowych i Autostrad** reprezentowany przez: **Generalną Dyrekcję Dróg Krajowych i Autostrad w Katowicach** ul. Myśliwska 5 40-017 Katowice	Zamierzenie budowlane: GDDKiA	„Rozbudowa drogi ekspresowej S1 odcinek Mysłowice -Łędziny (jezdnia lewa i prawa)"		
	Przedmiot opracowania:	RAPORT ODDZIAŁYWANIA NA ŚRODOWISKO		
Nazwa rysunku: MAPA KOMPLEKSÓW GLEBOWYCH			Nr rys. 3.1	Skala: 1:2000