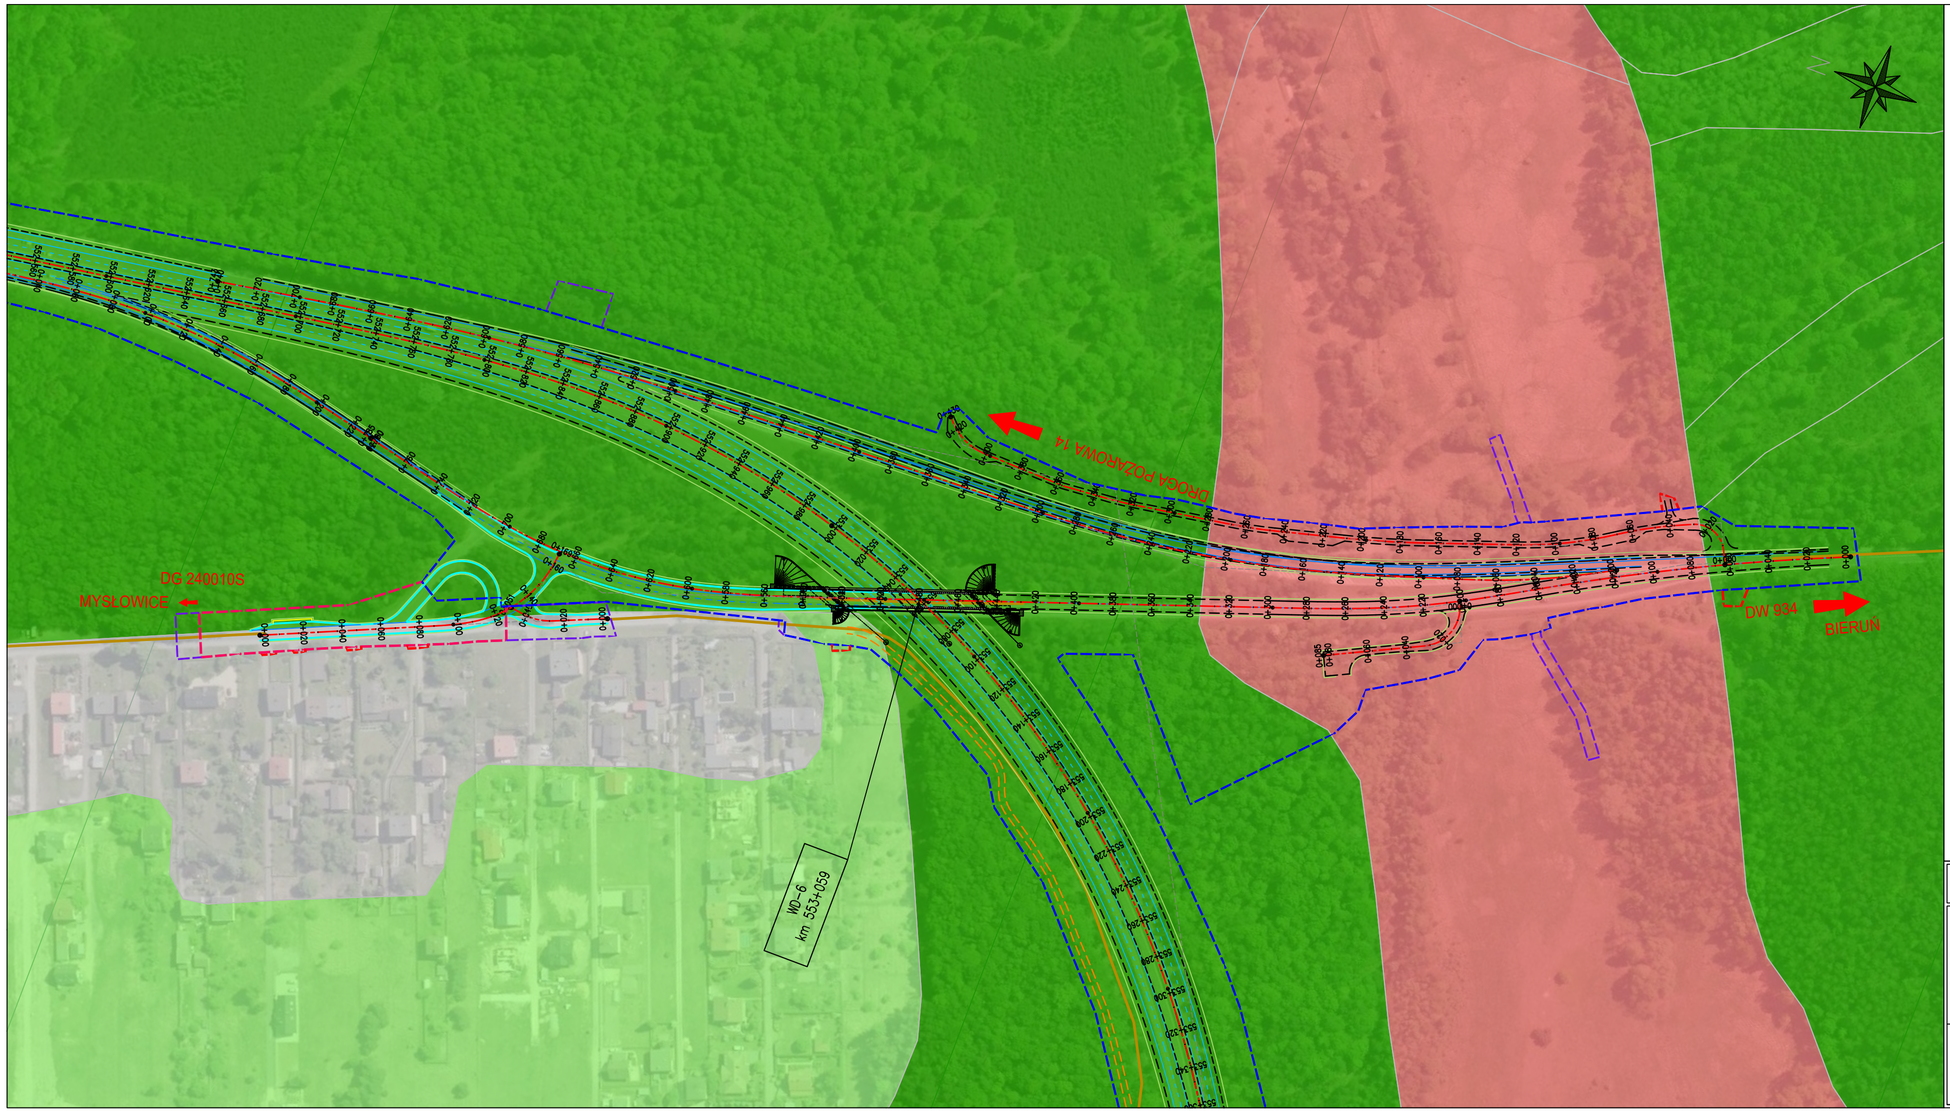

LEGENDA

- oś projektowanej drogi ekspresowej
- linia rozgraniczająca pas drogowy S1
- linia rozgraniczająca pas drogowy dróg innych kategorii
- linia rozgraniczająca - tereny kolejowe
- linia zajęcia czasowego pod budowę infrastruktury technicznej i rowów melioracyjnych
- linia zajęcia czasowego pod budowę zjazdów poza projektowanym pasem drogowym
- projektowana droga ekspresowa
- istniejące drogi
- istniejące linie kolejowe
- kompleks 2
- kompleks 2z
- kompleks 3z
- kompleks 4
- kompleks 5
- kompleks 6
- kompleks 7
- kompleks 8
- kompleks 9
- kompleks leśny
- tereny zabudowane i tereny osiedlowe
- nieużytki rolnicze

1
2
2z
3

Jednostka projektowa: **IVIA S.A**
www.ivia.pl
biuro@ivia.pl

Siedziba Spółki:
al.Roździeńskiego 91
40-203 Katowice
tel./fax +48 33 822 46 67

Biuro Czechowice Dziedzice:
ul. Kasprowicza 46
43-502 Czechowice Dziedzice
tel./fax +48 33 822 46 67

Nr umowy:
O.KA.D-3.2413.10.2019
z dnia 05.07.2019r.

Inwestor:
Skarb Państwa
Generalny Dyrektor Dróg Krajowych i Autostrad
reprezentowany przez:
Generalną Dyrekcję Dróg Krajowych i Autostrad w Katowicach
ul. Myśliwska 5
40-017 Katowice

GDDKiA

Zamierzenie budowlane:

„Rozbudowa drogi ekspresowej S1 odcinek Mysłowice -Lędziny (jezdnia lewa i prawa)"

Przedmiot opracowania: RAPORT ODDZIAŁYWANIA NA ŚRODOWISKO

Nazwa rysunku:

MAPA KOMPLEKSÓW GLEBOWYCH
wariant alternatywny węzła Imielin

Nr rys.: 3.2a - alt.

Skala: 1:2000