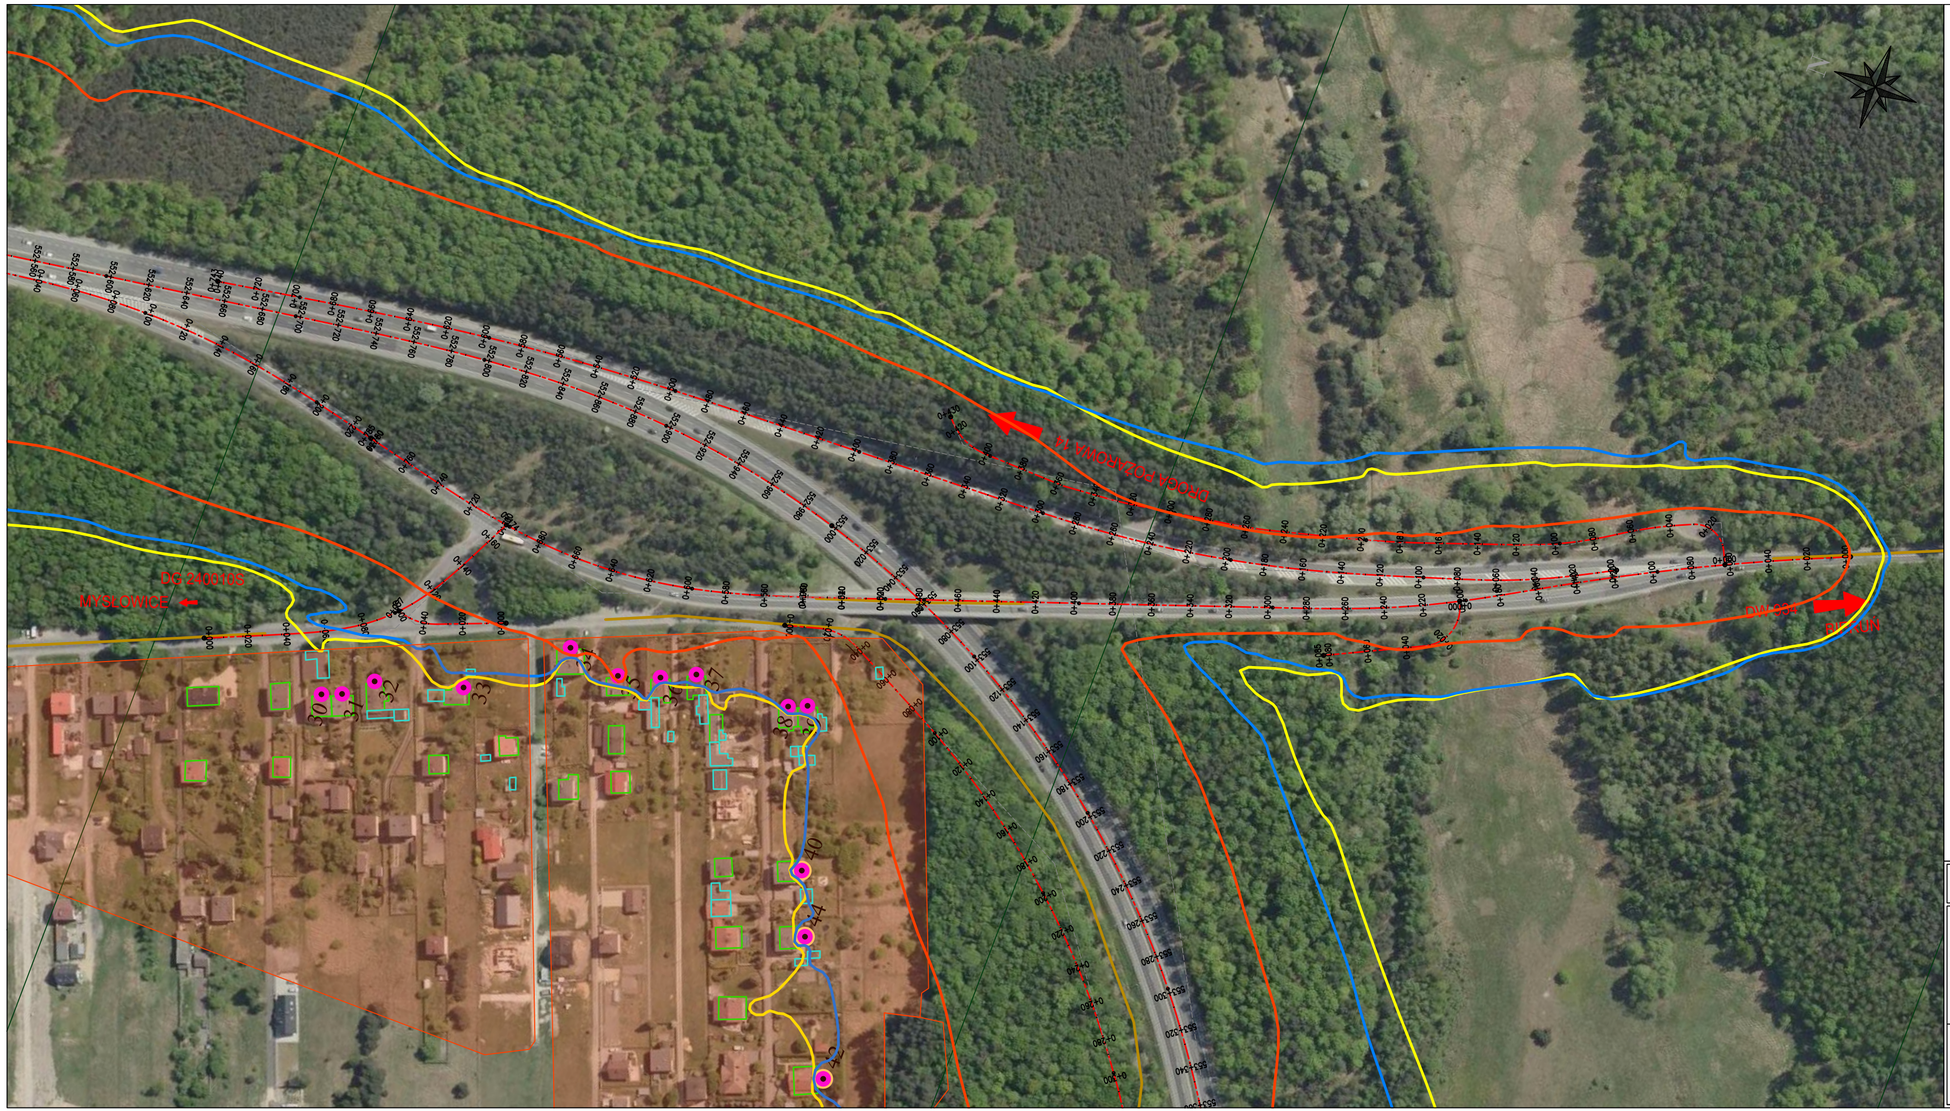

LEGENDA

- oś projektowanej drogi ekspresowej
- istniejące drogi
- istniejące linie kolejowe
- istniejące ekrany

Zagospodarowanie terenu

- tereny zabudowy jednorodzinnej
- tereny zabudowy mieszkaniowo-usługowej
- tereny usługowo-przemysłowe

- budynki niemieszkalne
- budynki mieszkalne
- 21 punkt receptorowy
- izofona dzienna - 65 dB
- izofona dzienna - 61 dB
- izofona nocna - 56 dB

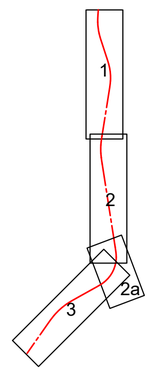

Jednostka projektowa: **IVIA**	**IVIA S.A** www.ivia.pl biuro@ivia.pl	Siedziba Spółki: al.Roździeńskiego 91 40-203 Katowice tel./fax +48 33 822 46 67	Biuro Czechowice Dziedzice: ul. Kasprowicza 46 43-502 Czechowice Dziedzice tel./fax +48 33 822 46 67	Nr umowy: O.KA.D-3.2413.10.2019 z dnia 05.07.2019r.

Inwestor:
Skarb Państwa
Generalny Dyrektor Dróg Krajowych i Autostrad
reprezentowany przez:
Generalną Dyrekcję Dróg Krajowych i Autostrad w Katowicach
ul. Myśliwska 5
40-017 Katowice
GDDKiA

Zamierzenie budowlane: **,,Rozbudowa drogi ekspresowej S1 odcinek Mysłowice -Lędziny (jezdnia lewa i prawa)"**

Przedmiot opracowania: RAPORT ODDZIAŁYWANIA NA ŚRODOWISKO

Nazwa rysunku:
MAPA ODDZIAŁYWANIA AKUSTYCZNEGO
STAN ISTNIEJĄCY - 2019 r.

Nr rys.: 5.1.2a

Skala: 1:2000