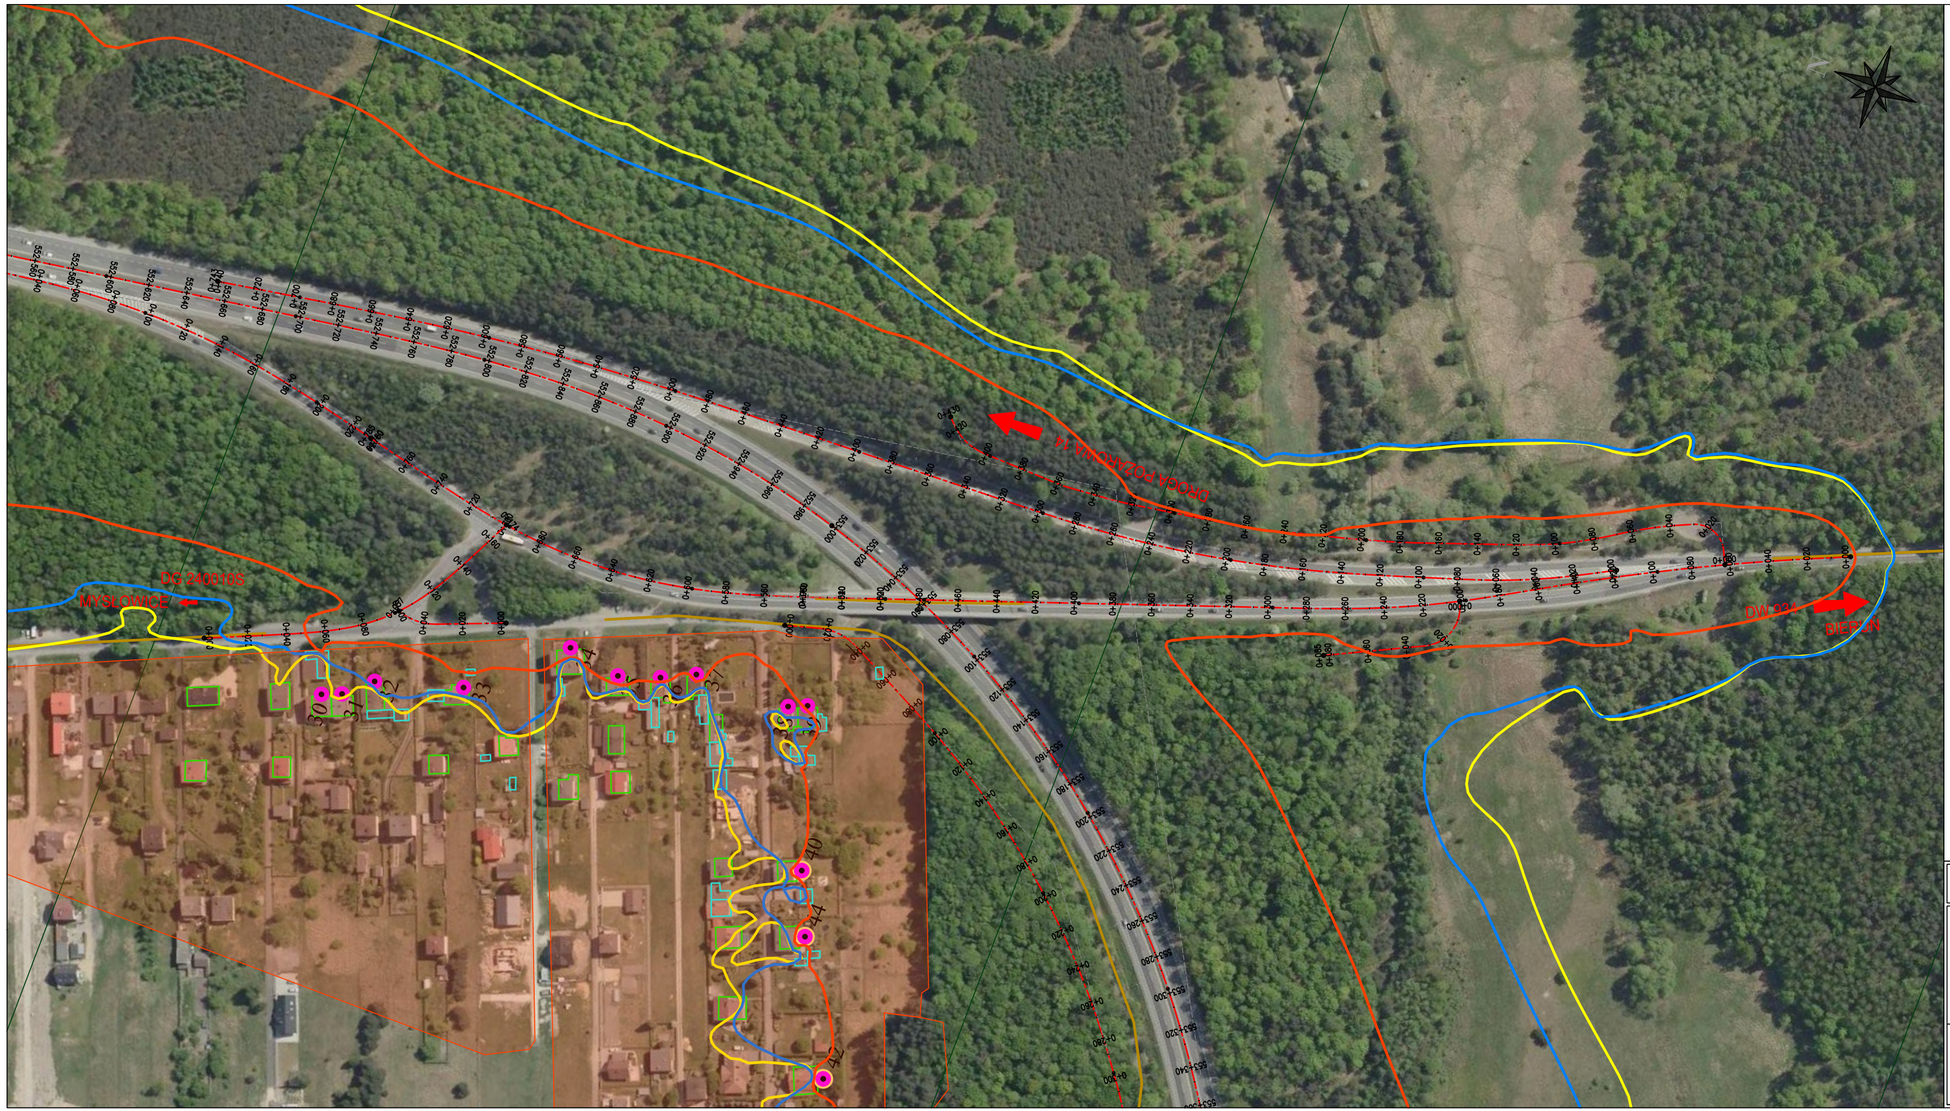


LEGENDA

- oś projektowanej drogi ekspresowej
- istniejące drogi
- istniejące linie kolejowe
- istniejące ekrany

Zagospodarowanie terenu

- tereny zabudowy jednorodzinnej
- tereny zabudowy mieszkaniowo-usługowej
- tereny usługowo-przemysłowe

- budynki niemieszkalne
- budynki mieszkalne
- 21 punkt receptorowy
- izofona dzienna - 65 dB
- izofona dzienna - 61 dB
- izofona nocna - 56 dB

| | | | | |
|---|---|---|---|---|
| Jednostka projektowa: IVIA | **IVIA S.A**<br>www.ivia.pl<br>biuro@ivia.pl | Siedziba Spółki:<br>al.Roździeńskiego 91<br>40-203 Katowice<br>tel./fax +48 33 822 46 67 | Biuro Czechowice Dziedzice:<br>ul. Kasprowicza 46<br>43-502 Czechowice Dziedzice<br>tel./fax +48 33 822 46 67 | Nr umowy:<br>O.KA.D-3.2413.10.2019<br>z dnia 05.07.2019r. |
| Inwestor:<br>**Skarb Państwa**<br>**Generalny Dyrektor Dróg Krajowych i Autostrad**<br>reprezentowany przez:<br>**Generalną Dyrekcję Dróg Krajowych i Autostrad w Katowicach**<br>ul. Myśliwska 5<br>40-017 Katowice<br>GDDKiA | Zamierzenie budowlane: | **„Rozbudowa drogi ekspresowej S1 odcinek Mysłowice -Lędziny (jezdnia lewa i prawa)"** | | |
| | Przedmiot opracowania: | RAPORT ODDZIAŁYWANIA NA ŚRODOWISKO | | |
| Nazwa rysunku:<br>MAPA ODDZIAŁYWANIA AKUSTYCZNEGO<br>STAN ISTNIEJĄCY - 2023 r. | | | | Nr rys.: 5.3.2a<br>Skala: 1:2000 |