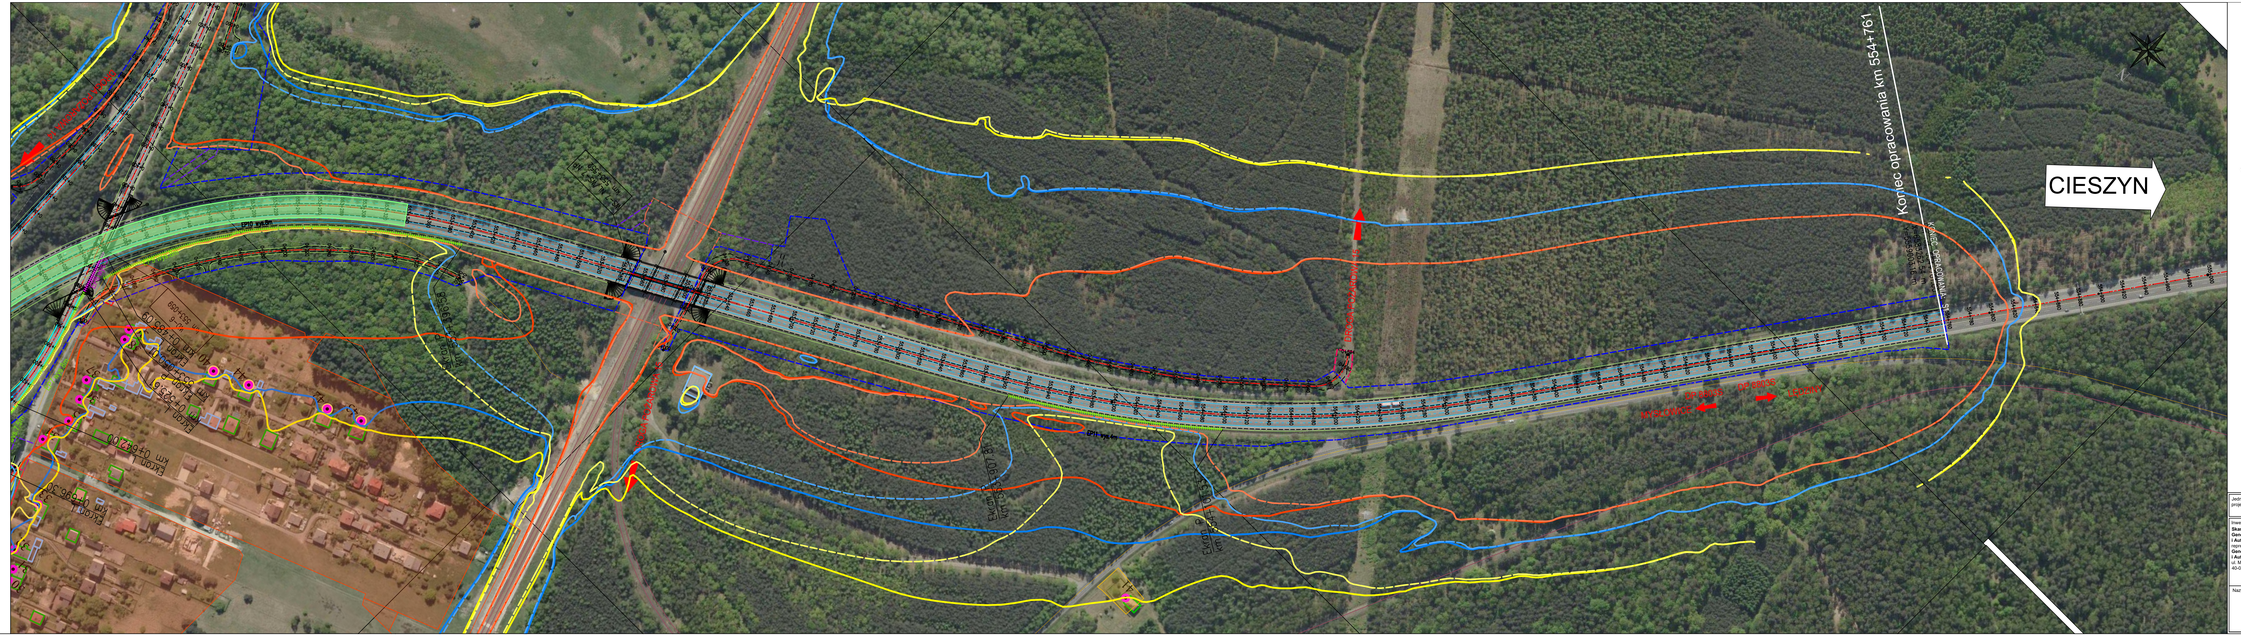
Początek opracowania km 550+000
Koniec opracowania km 554+761
CIESZYN
DZIERŻYSŁAW
RETYCH
LUDWIN
MYSŁOWICE
ŁĘDZINY
DW 933
DP 1193 S
DP 1193 W
DP 1193 W
DP 1193 W