UKŁAD ARKUSZY

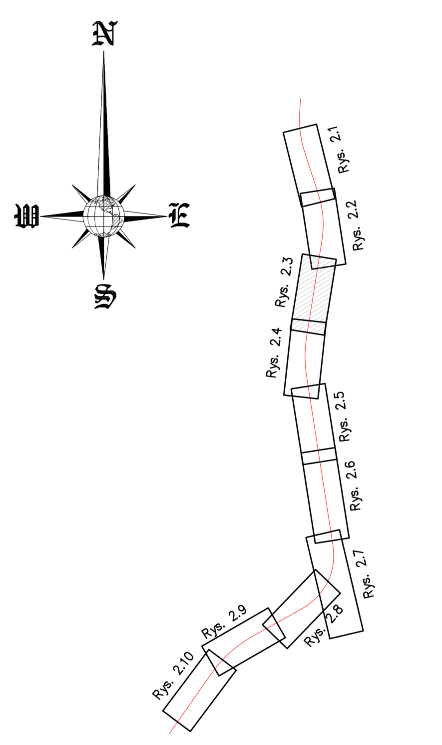

Jednostka projektowa: IVIA	IVIA S.A www.ivia.pl biuro@ivia.pl	Siedziba Spółki: al.Rożdzieńskiego 91 40-203 Katowice tel./fax +48 33 822 46 67	Biuro Czechowice Dziedzice: ul. Kasprowicza 46 43-502 Czechowice Dziedzice tel./fax +48 33 822 46 67
Nr umowy: O.KA.D-3.2413.10.2019 z dnia 05.07.2019r.			

Inwestor:
Skarb Państwa
Generalny Dyrektor Dróg Krajowych i Autostrad
reprezentowany przez:
Generalną Dyrekcję Dróg Krajowych i Autostrad w Katowicach
ul. Myśliwska 5
40-017 Katowice
GDDKiA

Zamierzenie budowlane: „Rozbudowa drogi ekspresowej S1 odcinek Mysłowice -Lędziny (jezdnia lewa i prawa)"

Przedmiot opracowania: RAPORT ODDZIAŁYWANIA NA ŚRODOWISKO

Nazwa rysunku: MAPA URZĄDZEŃ OCHRONY ŚRODOWISKA

Nr rys.: 6.3

Skala: 1:500