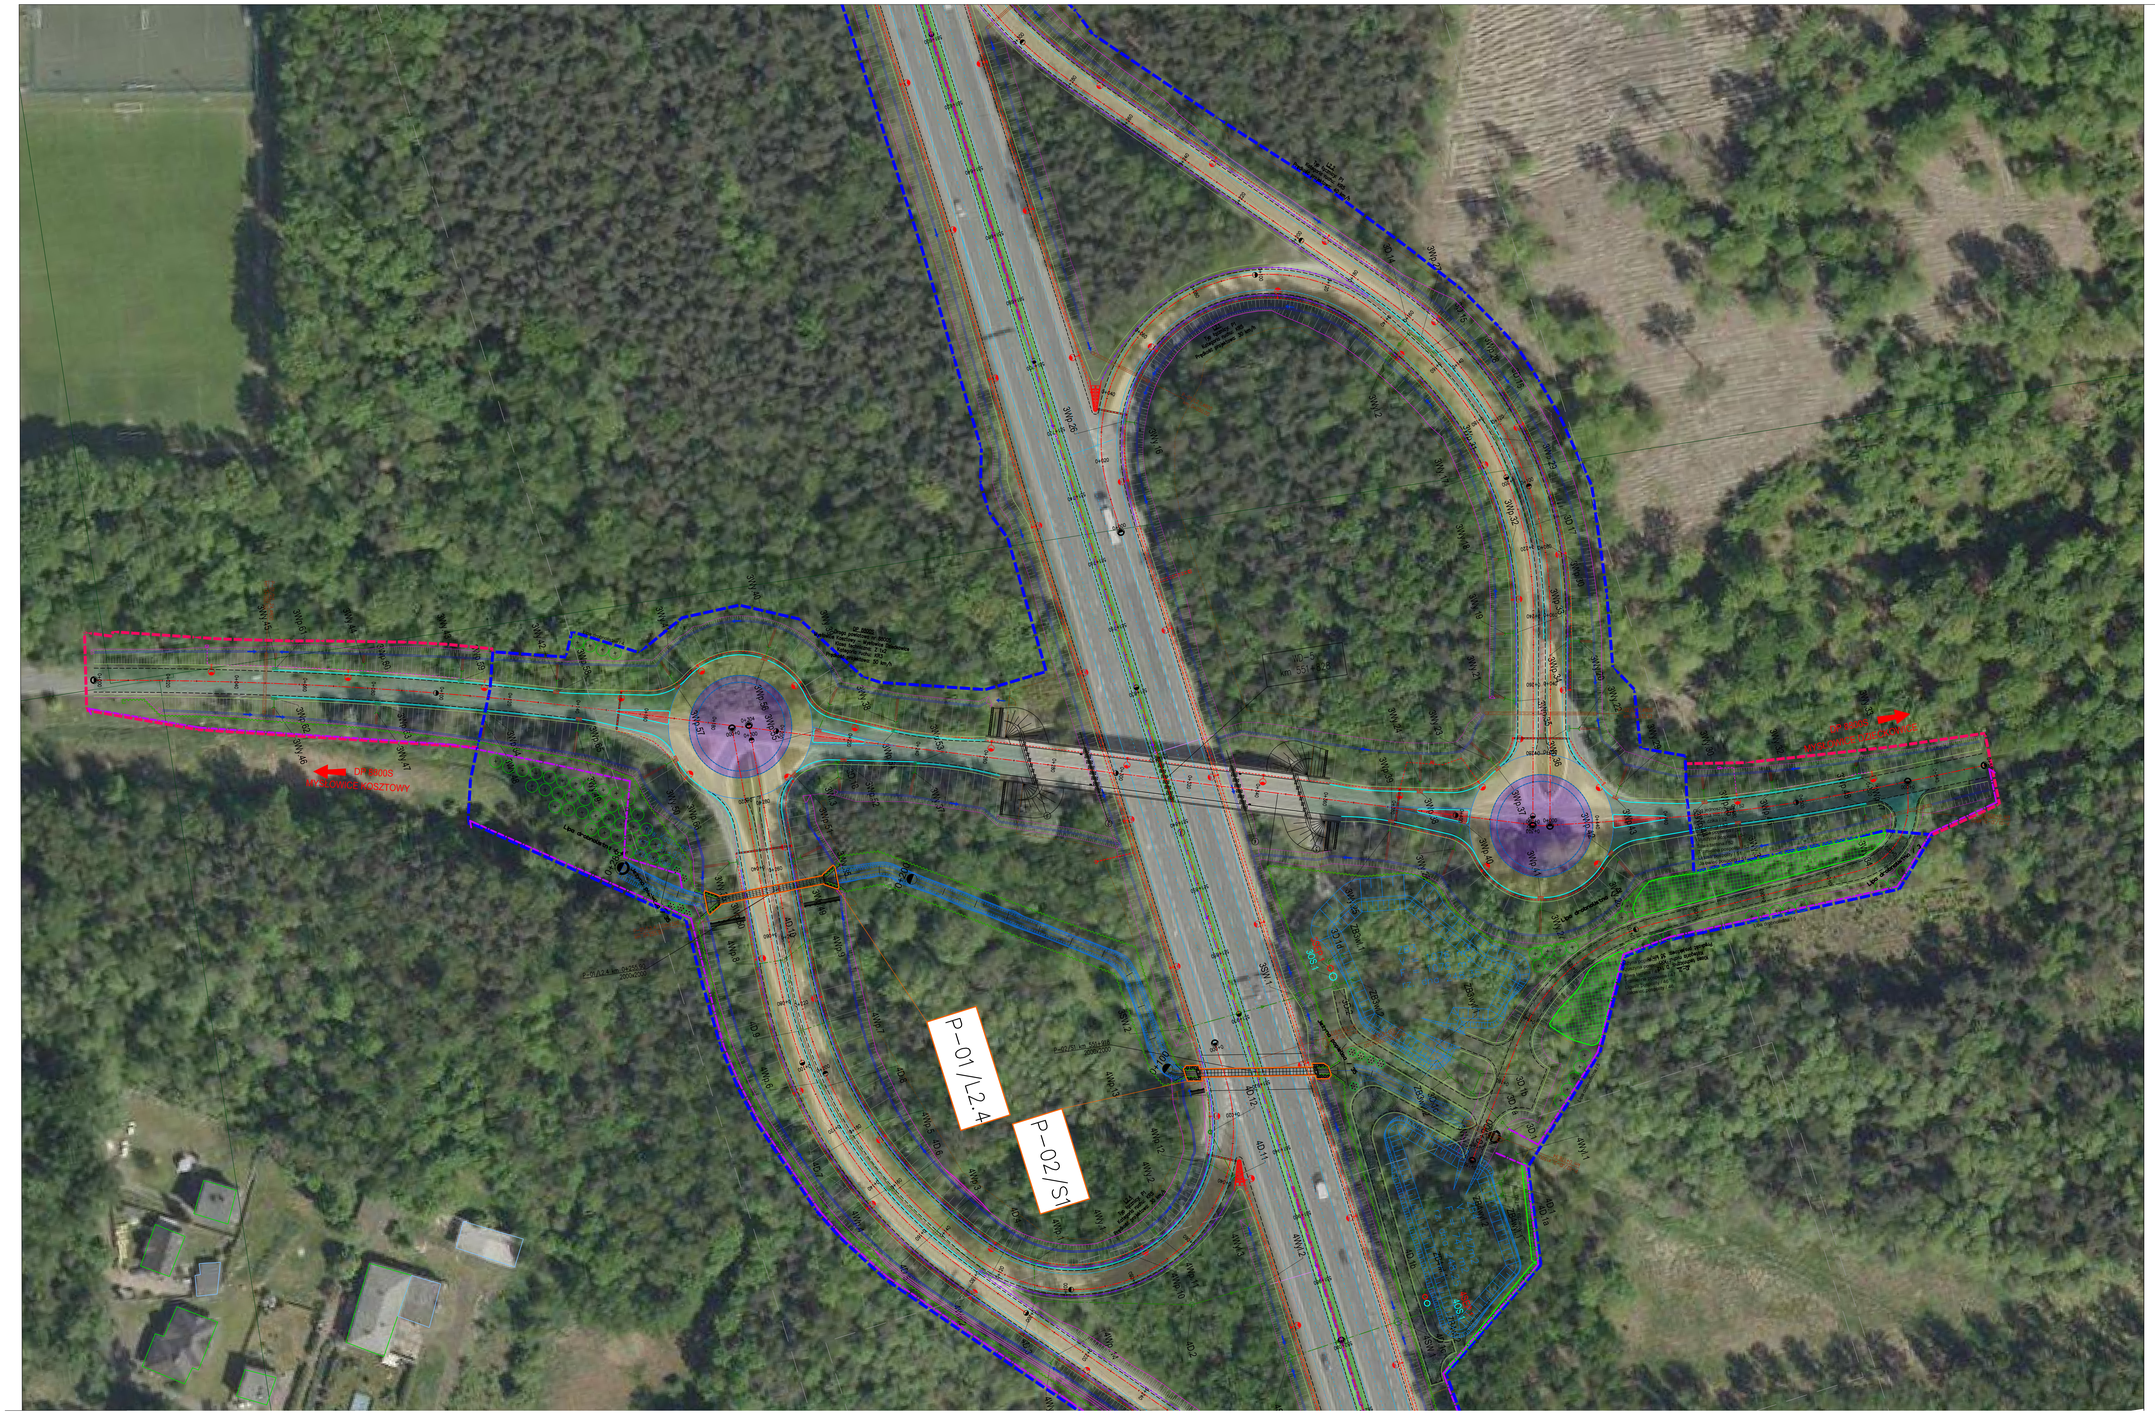

UKŁAD ARKUSZY

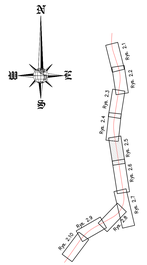

Jednostka projektowa	WIA S.A. www.wia.pl biuro@wia.pl	Biuro Gliwice ul. Toszecka 101 44-117 Gliwice tel./fax +48 32 622 48 57	Biuro Częstochowa ul. Dąbrowskiego 69 42-202 Częstochowa tel./fax +48 34 322 87 37	Nr umowy D-AA/ZI-2413.10.2016 z dnia 03.07.2018r.
Inwestor: Skarb Państwa - Generalny Dyrektor Dróg Krajowych i Autostrad Oddział w Katowicach Generalna Dyrekcja Dróg Krajowych i Autostrad ul. Rolna 43 40-555 Katowice	Zamierzenie budowlane	„Rozbudowa drogi ekspresowej S1 odcinek Mysłowice -Lędziny (jezdnia lewa i prawa)"		
	Przedmiot opracowania	RAPORT ODDZIAŁYWANIA NA ŚRODOWISKO		
Nazwa rysunku: MAPA URZĄDZEŃ OCHRONY ŚRODOWISKA			Nr rys. 6.5A	Skala 1:500