


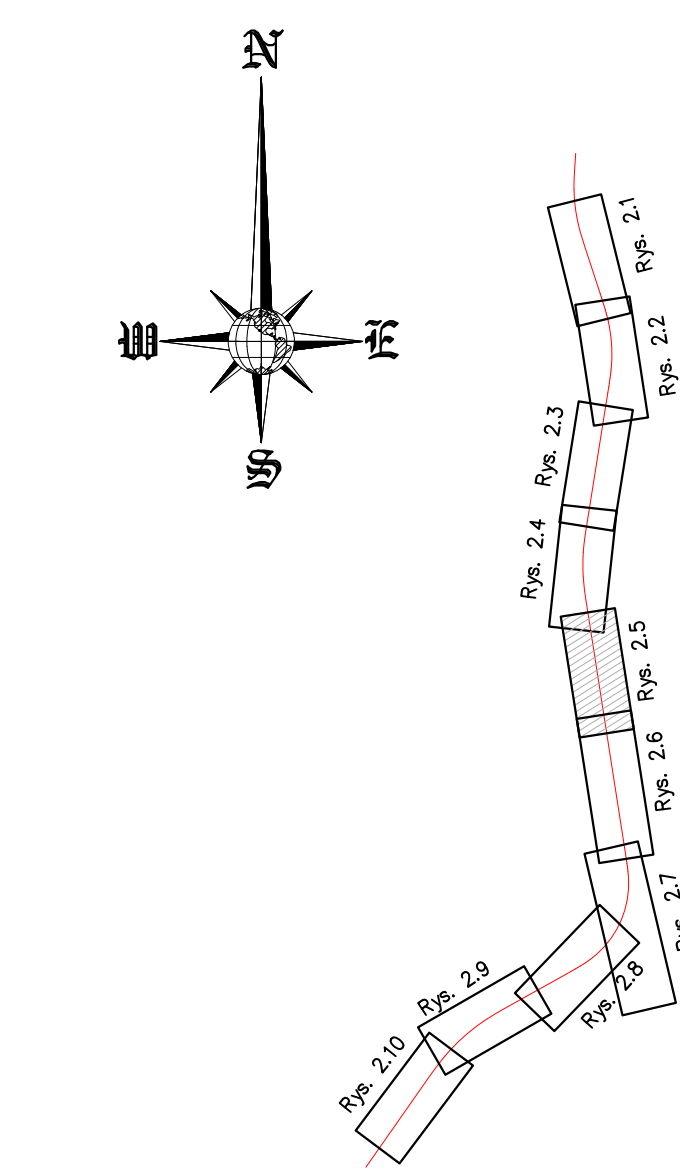

UKŁAD ARKUSZY



Jednostka projektowa IMA S.A. ul. Wolności 10 40-200 Katowice NIP: 525-252-46-67	Siedziba Spółki ul. Wolności 10 40-200 Katowice NIP: 525-252-46-67	Biuro Ciepłownicze Dobrobie ul. Kujawicka 46 40-502 Katowice NIP: 525-252-46-67	Nr umowy: D.KA.13.2413.10.2019 Zawartość: projekt
Inwestor: Biuro Planowania Generałny Dyrektor Dróg Krajowych i Autostrad opracowanie przez: Generałny Dyrektor Dróg Krajowych i Autostrad w Katowicach ul. Mysłowska 1 40-017 Katowice	Zamawiający: biuroplan.pl	Pracownik: RAPORT ODDZIAŁYWANIA NA ŚRODOWISKO	Nr rys.: 6.5 - alt. Skala: 1:500
Nazwa rysunku: MAPA URZĄDZEN OCHRONY ŚRODOWISKA wariant alternatywny węzła Dzieńkowice			