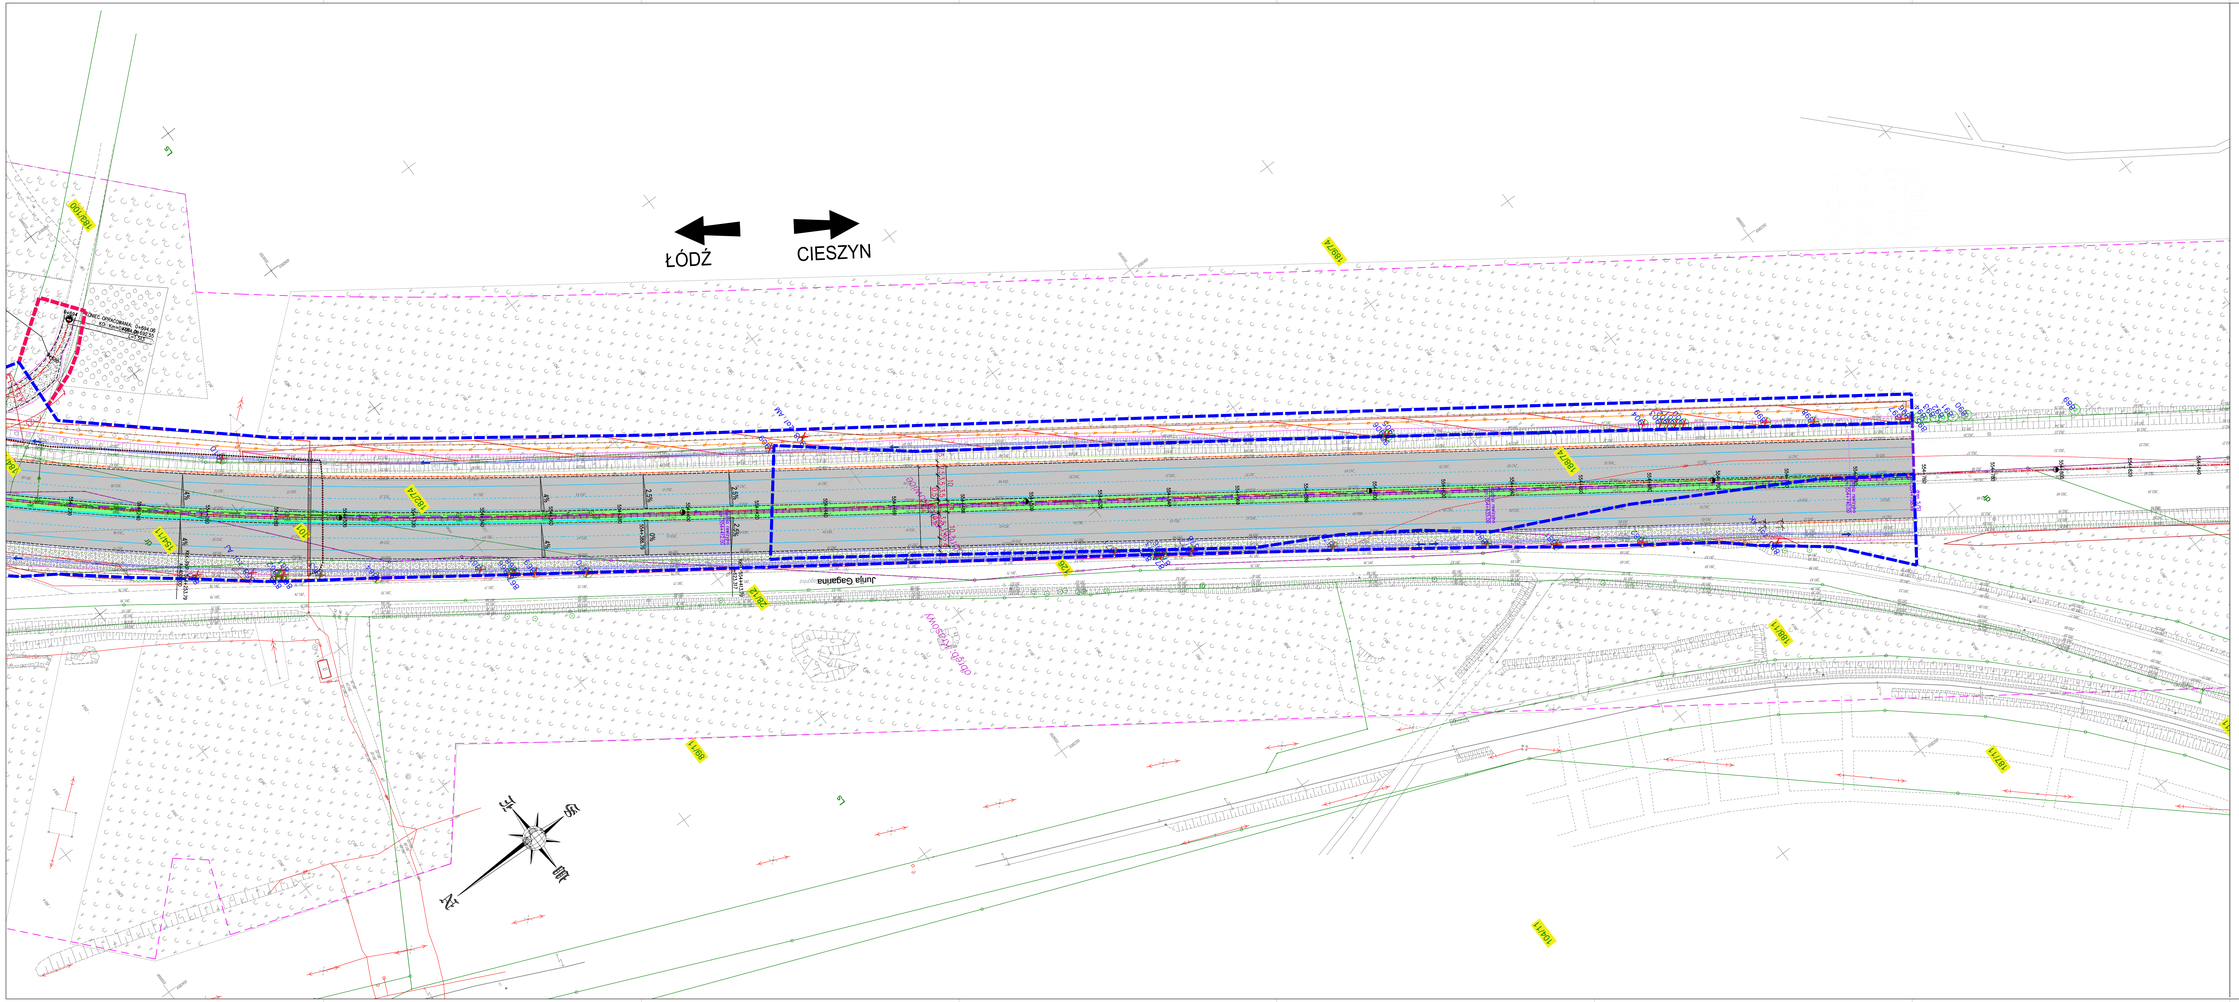

UKŁAD ARKUSZY

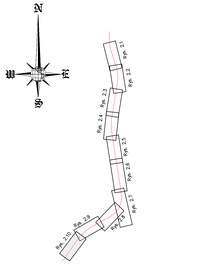

UWAGI:
Oznaczenia graficzne wg PN-EN ISO 11091:2001, PN-B-01027
Inwentaryzacja dendrologiczna przeprowadzono w GRUDNIU 2019r.

OZNACZENIA:
- Zakres aktualizacji mapy
- 1500 drzewo istniejące
- 1500 drzewo do usunięcia
- 1500 drzewo do zabezpieczenia na okres budowy
- 1500 krzewy istniejące
- 1500 krzewy do usunięcia
- 1500 nr wykazu inwentaryzacyjnego
- 1500 załączniki z drzewami
- 1500 załączniki do usunięcia

Jednostka projektowa	WIA S.A. ul. Kościuszkowska 31 40-048 Katowice tel./fax +48 32 602 46 87	Geodezja Spółka ul.Kościuszkowska 31 40-048 Katowice tel./fax +48 32 602 46 87	Biuro Czechowice Dziedzice ul. Kasprowicza 48 43-502 Czechowice-Dziedzice tel./fax +48 33 822 46 87	Nr umowy: ZI.KA.D.D.2410.10.2019 z dnia 01.07.2019r.

Zamawiający Inwestycja:	„Rozbudowa drogi ekspresowej S1 odcinek Mysłowice -Lędziny (jezdnia lewa i prawa)"		
Przedmiot opracowania:	INWENTARYZACJA ZIELENI WRAZ Z PLANEM WYRĘBU		
Rodz. opraw.:	PB	Nazwa rysunku: INWENTARYZACJA ZIELENI	Nr rys.: 2.10
Branża:			
Nr Tomu:	2.9.1		
Data:	12.2021	Skala: 1:500	rewizja nr 02

Funkcja:	Tytuł, imię i nazwisko:	Nr uprawnień, specjalność:	Podpis
Projektant:	inż. Sławomir Forystek	---	telefonicznie
Projektant:	mgr inż. Karol Płocoszko	---	telefonicznie
Sprawdził:			
Sprawdził:			
Opracował:			
Opracował:			