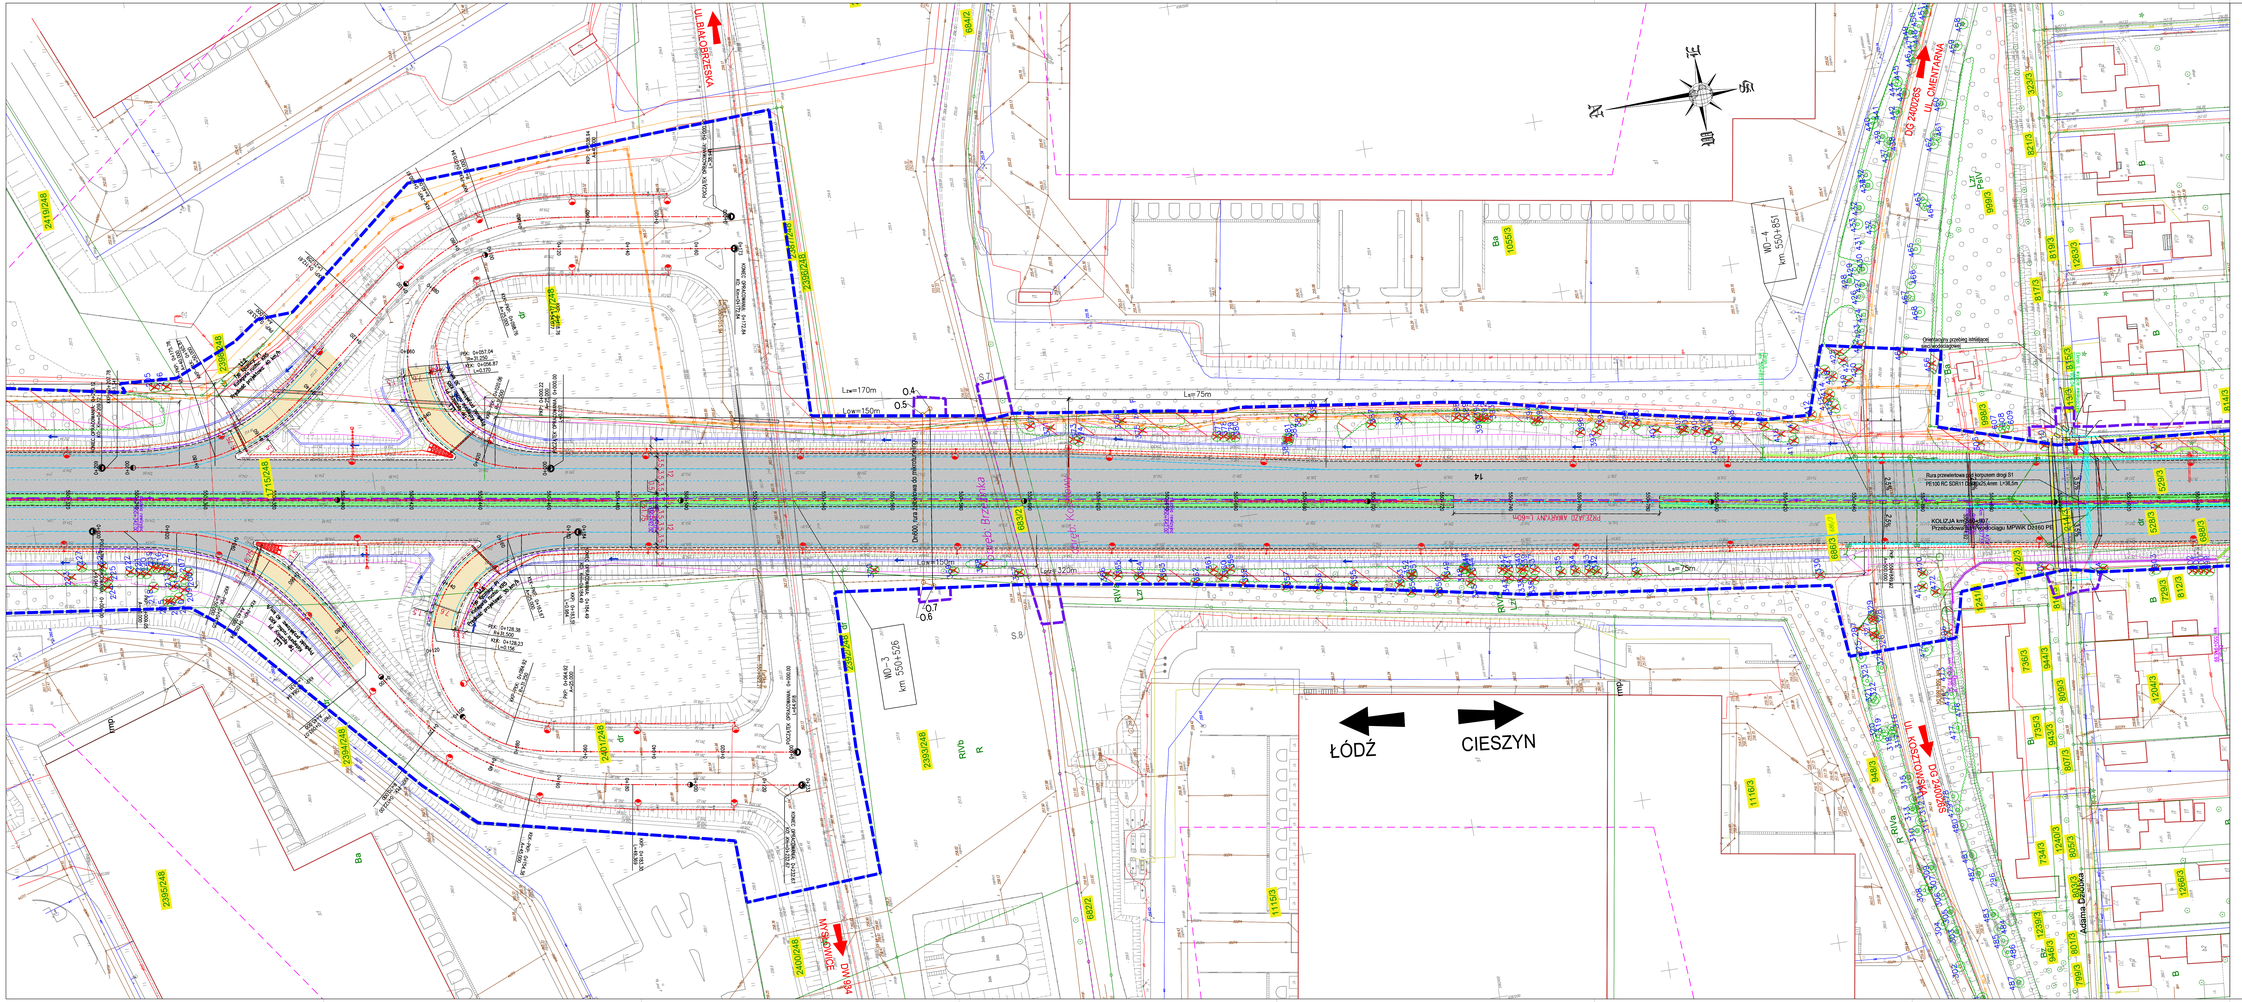

UKŁAD ARKUSZY

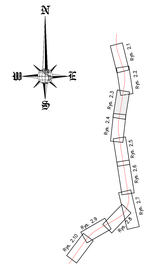

UWAGI
Oznaczenia graficzne wg PN-EN ISO 11091:2001, PN-B-01027
Inwentaryzacje dendrologiczną przeprowadzono w GRUDNIU 2019r.

OZNACZENIA:
- Zakres aktualizacji mapy
- drzewo istniejące
- drzewo do usunięcia
- drzewo do zabezpieczenia na okres budowy
- krzewy istniejące
- krzewy do usunięcia
- wykopu inwentaryzacyjnego
- Zalegniki z drzewami
- Zalegniki do usunięcia

Jednostka projektowa	WIA S.A. 40-086 Katowice, ul. Kościuszki 30	Generalny Projektant: Biuro Zarządzania Drogami S.A. ul. Kazimierzowska 46 02-546 Warszawa, tel. 22 542 12 00	Nr umowy: D.DA.D-2.2413.10.2019 z dnia 07.2019
Obiekt: Stadium: Tytuł projektu: Nazwa i adres Zamawiającego: Wykonawca:	Projekt budowlany Projekt Budowlany Drogi Krajowej nr 1 Autostrada w Kotowicach GDDKiA Oddział w Katowicach ul. Rolna 43 40-555 Katowice	Zamawiający: Inwestor:	„Rozbudowa drogi ekspresowej S1 odcinek Mysłowice -Lędziny (bezpośrednio lewa i prawa)"
Rodz. opracowania:	PB	Przedmiot opracowania:	INWENTARYZACJA ZIELENI WRAZ Z PLANEM WYREBU
Branża:		Nazwa rysunku:	INWENTARYZACJA ZIELENI
Nr. Tomu:	2.9.1		Nr rys. 2.3
Data:	12.2021	Skala: 1:500	rewizja nr 02

Funkcja:	Tytuł, imię i nazwisko	Nr uprawnień, specjalność	Podpis
Projektant:	inż. Sławomir Forystek	---	
Projektant:	mgr inż. Karol Płociczka	---	
Sprawdził:			
Sprawdził:			
Opracował:			
Opracował:			