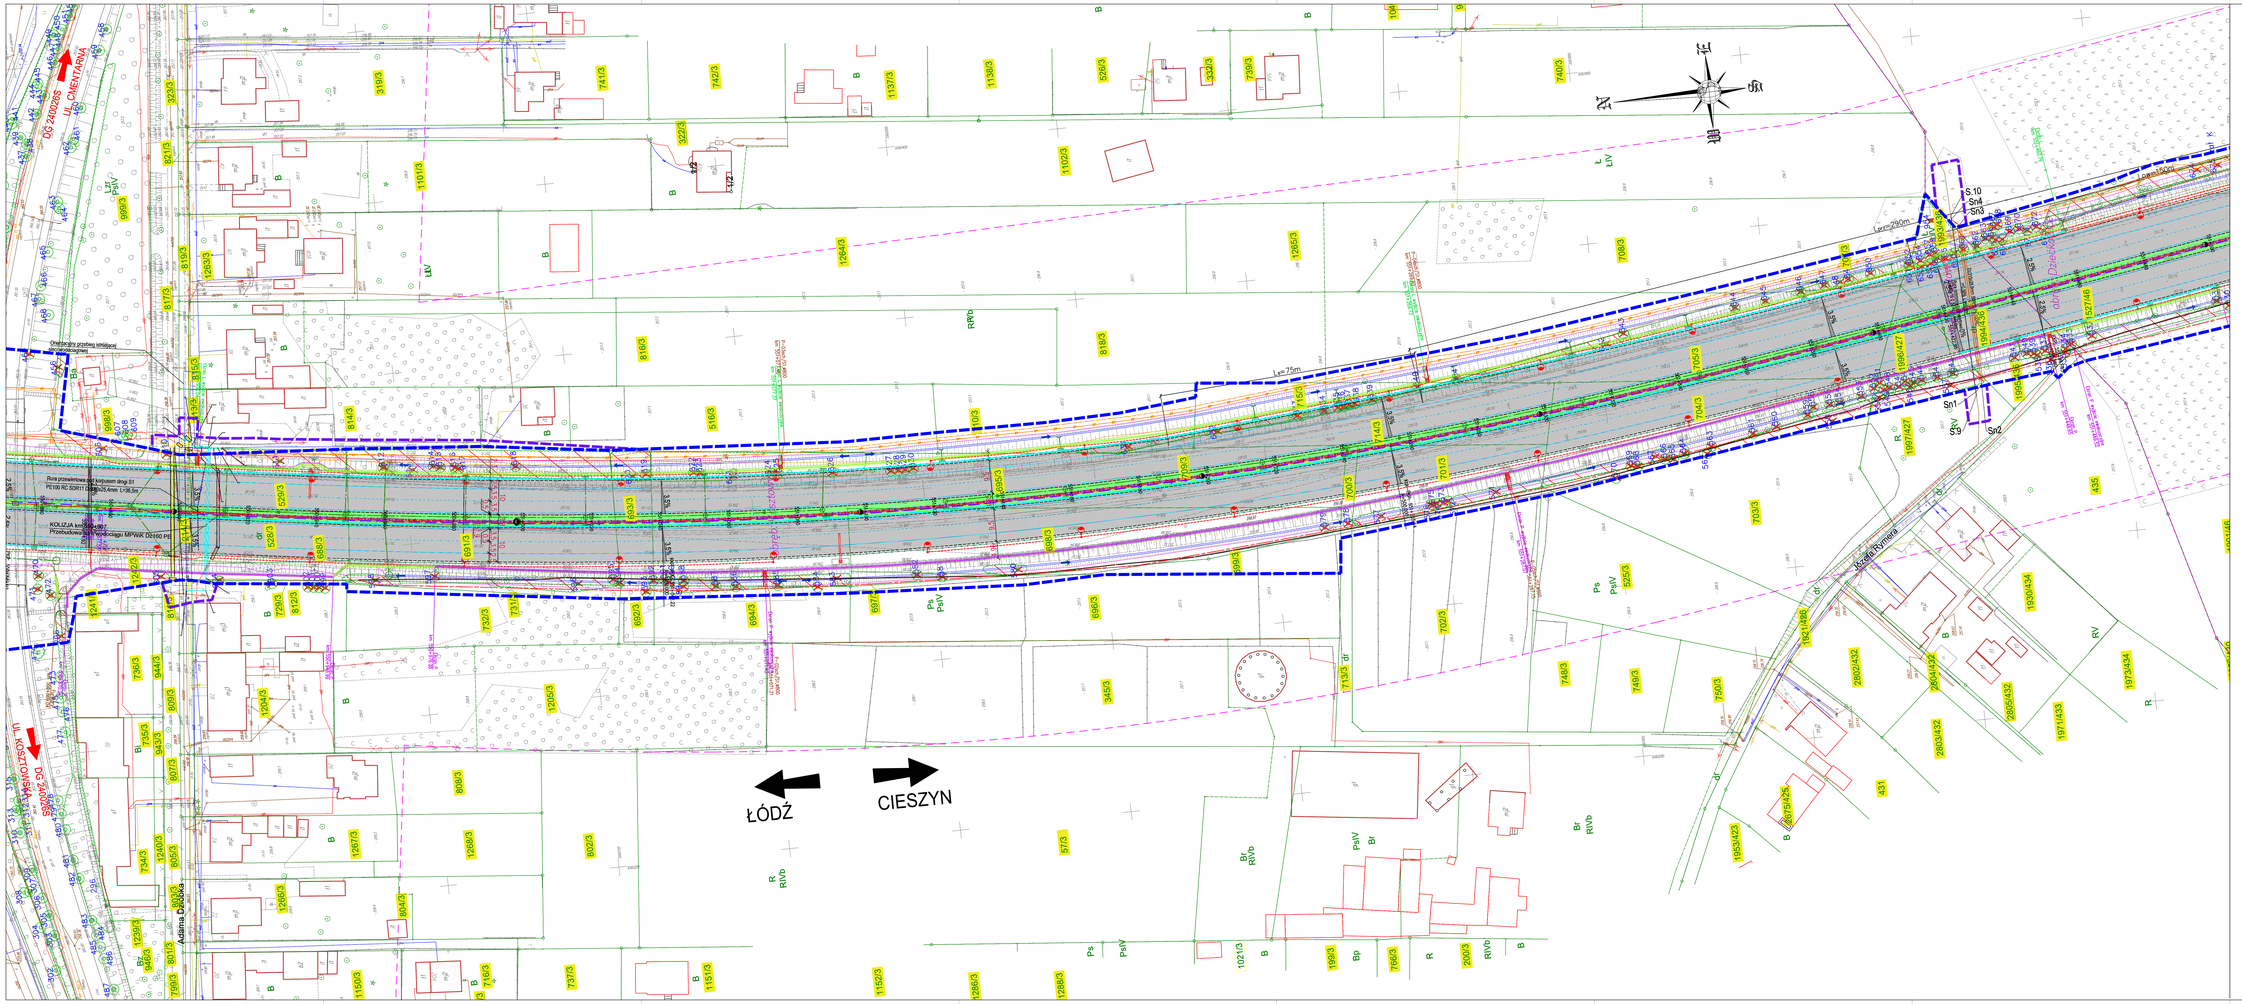

UKŁAD ARKUSZY

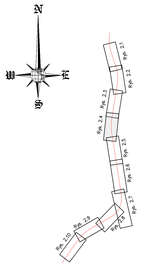

UWAGI:
Oznaczenia graficzne wg PN-EN ISO 11091:2001, PN-B-01027
Inwentaryzacja dendrologiczna przeprowadzona w GRUDNIU 2019r.

OZNACZENIA:
- Zakres aktualizacji mapy
- drzewo istniejące
- drzewo do usunięcia
- drzewo do zabezpieczenia na okres budowy
- krzewy istniejące
- krzewy do usunięcia
- nr wyksztu inwentaryzacyjnego
- załączniki z drzewami
- załączniki do usunięcia

Jednostka projektowa	WIA S.A. 40-086 Katowice, biuro@wia.pl	Generalna Dyrekcja Dróg Krajowych i Autostrad Oddział w Katowicach ul. Techników 3a 40-467 Katowice	Biuro Czechowice-Dziedzice ul. Kasprowicza 48 43-502 Czechowice-Dziedzice tel./fax +48 33 822 46 87	Nr umowy: DI.KA.D.D.2410.10.2019 Data: 20.07.2019r.
Inwestor: Skarb Państwa - Generalny Dyrektor Dróg Krajowych i Autostrad Oddział w Katowicach ul. Techników 3a 40-467 Katowice		Zamierzenie budowlane:	„Rozbudowa drogi ekspresowej S1 odcinek Mysłowice -Lędziny (dzióbka lewa i prawa)"	
GDDKiA		Przedmiot opracowania:	INWENTARYZACJA ZIELENI WRAZ Z PLANEM WYREBU	

Rodz. spraw.:	PB	Nazwa rysunku:	INWENTARYZACJA ZIELENI	Nr rys. 2.4
Branża:				
Nr Tomu:	2.9.1			
Data:	12.2021	Skala: 1:500	rewizja nr 02	

Funkcja:	Tytuł, imię i nazwisko	Nr uprawnień, specjalność	Podpis
Projektant:	inż. Sławomir Forystek	---	telefonicznie
Projektant:	mgr inż. Karol Płociczka	---	telefonicznie
Sprawdził:			
Sprawdził:			
Opracował:			
Opracował:		-	