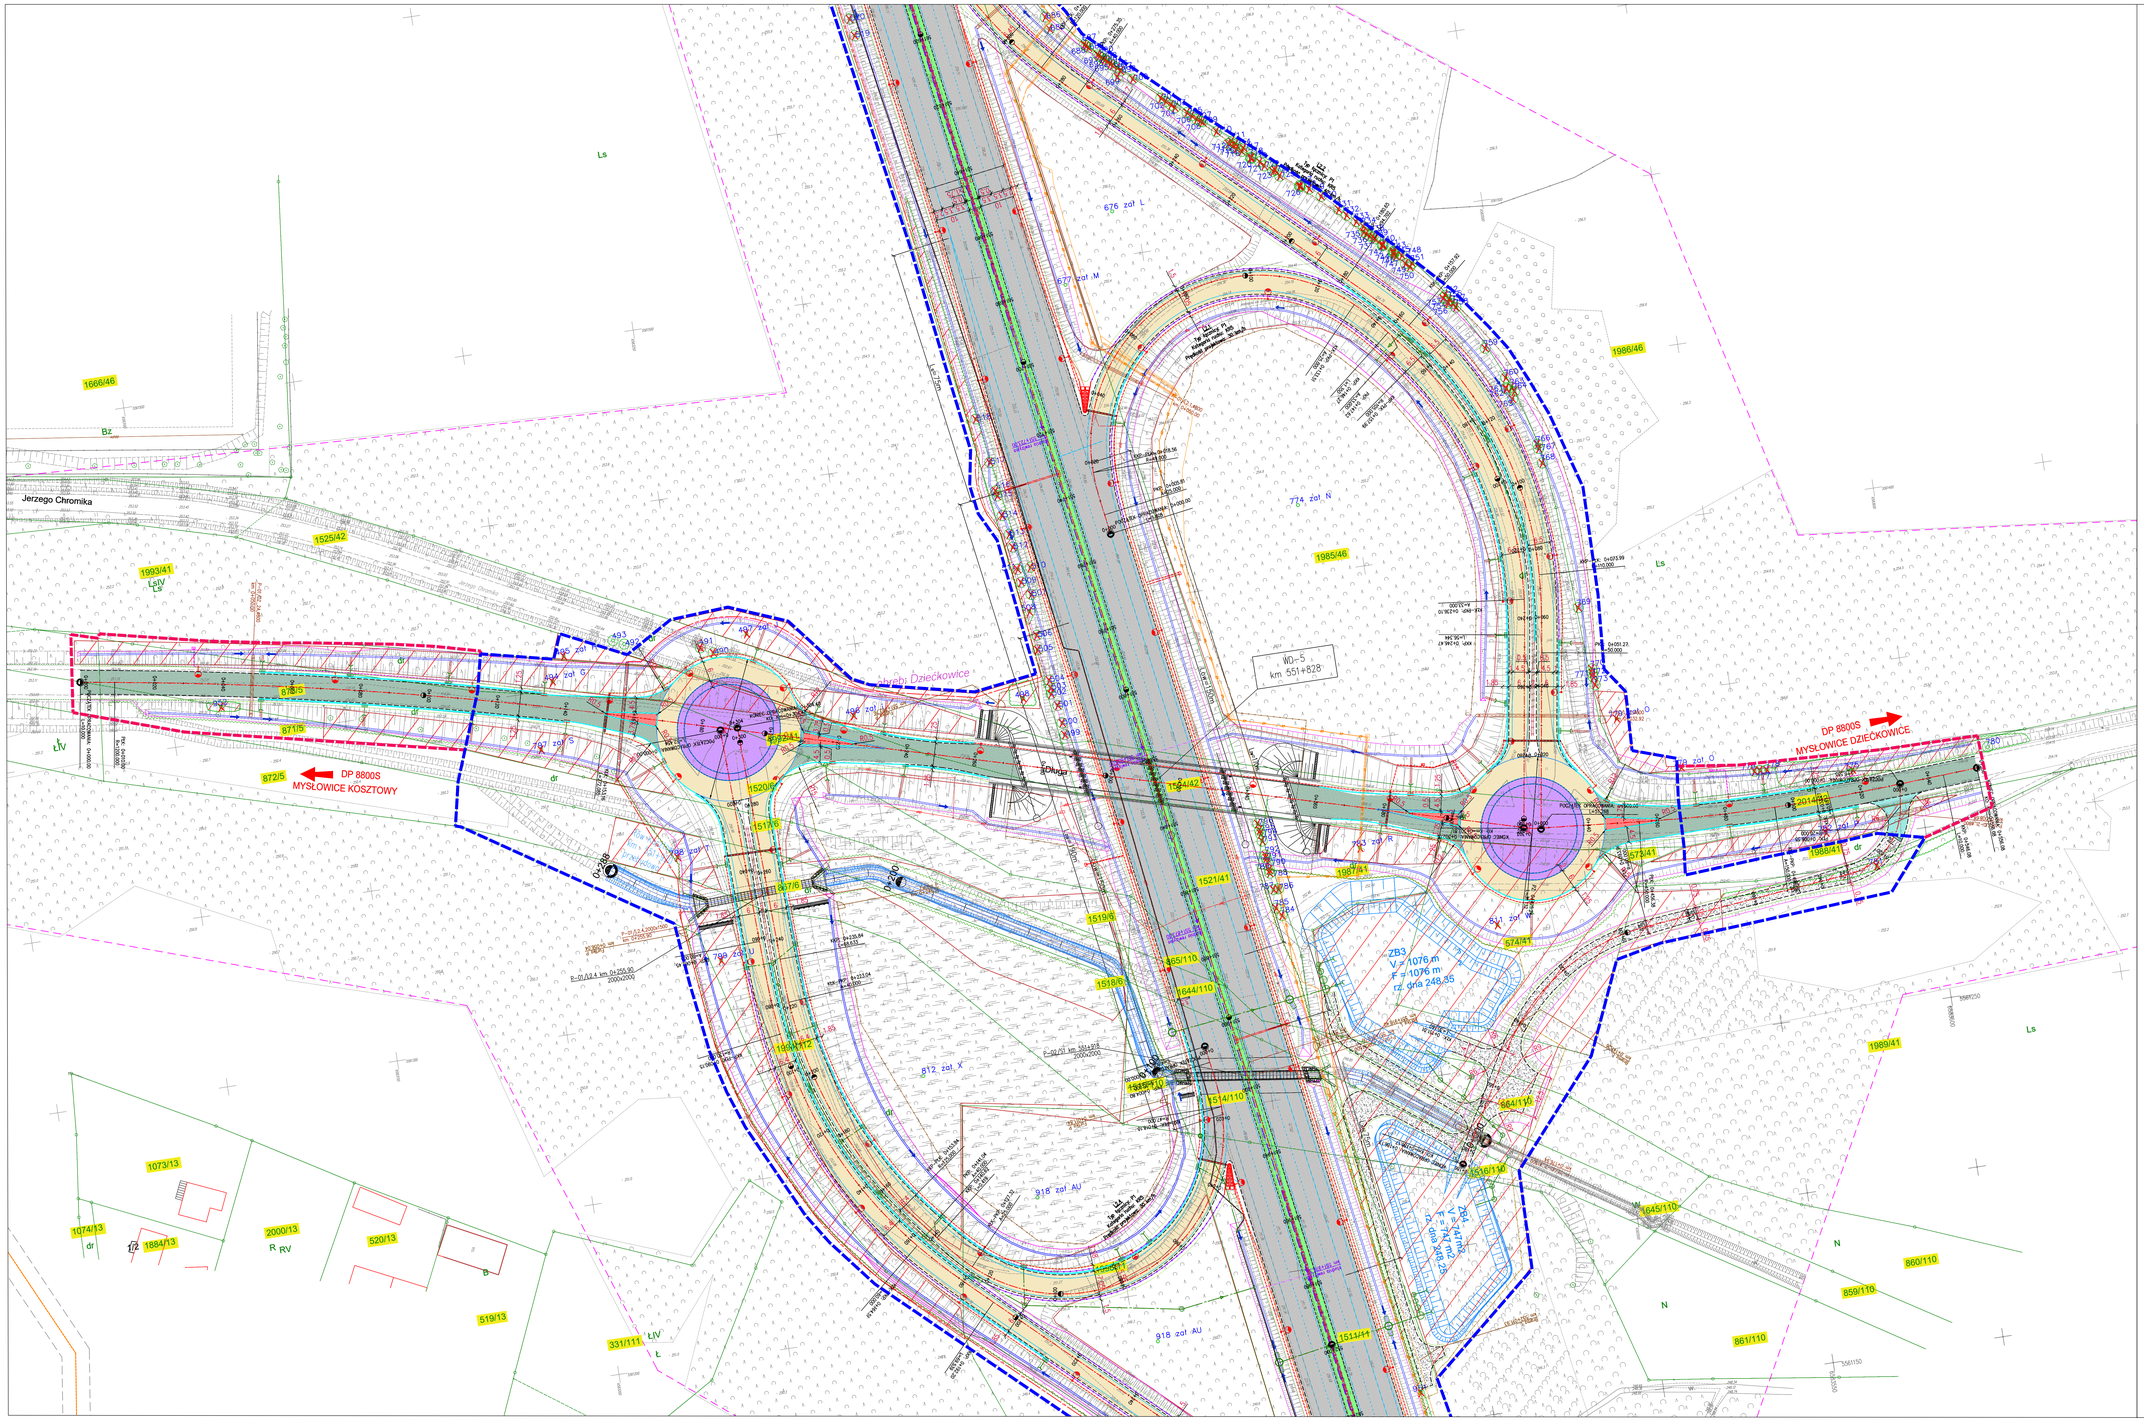

UKŁAD ARKUSZY

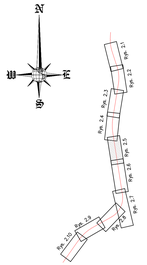

UWAGI
Oznaczenia graficzne wg PN–EN ISO 11091:2001, PN–B–01027
Inwentaryzacje dendrologiczną przeprowadzono w GRUDNIU 2019r.

OZNACZENIA:
- Zakres aktualizacji mapy
- 500 Drzewo istniejące
- 500 Drzewo do usunięcia
- 500 Drzewo do zabezpieczenia na okres budowy
- 500 Krzewy istniejące
- 500 Krzewy do usunięcia
- 1500 N wykazu inwentaryzacyjnego
- 500 Zalączniki z drzewami
- 500 Zalączniki do usunięcia

Jednostka projektowa:	WIA S.A. www.wia.pl biuro@wia.pl	Jednostka Główna: 40-203 Katowice, ul. Żwirki 91 tel./fax +48 32 601 46 67	Pracownia Zamiejscowa Oddział: 43-502 Czechowice-Dziedzice tel./fax +48 33 822 46 67	Nr umowy: D.KA.D.2.2410.10.2019 z dnia 09.01.2019r.
Inwestor: Skarb Państwa Generalny Dyrektor Dróg Krajowych i Autostrad ul. Wronia 53 00-874 Warszawa	Zamawiający: Jednostka: GDDKiA Oddział w Katowicach ul. Techników 3 40-467 Katowice	Zamierzenie budowlane: „Rozbudowa drogi ekspresowej S1 odcinek Mysłowice -Lędziny (jezdnia lewa i prawa)"		
Rodz. opracowania: PB	Nazwa opracowania: INWENTARYZACJA ZIELENI			Nr op.: 2.5A
Branża:				
Nr Tomu: 2.9.1				
Data: 12.2021	Skala: 1:500	rewizja nr 02		

Funkcja	Tytuł, imię i nazwisko	Nr uprawnień, specjalności	Podpis
Projektant:	inż. Sławomir Forystek	— leśnictwo	
Projektant:	mgr inż. Karol Pioczisko	— leśnictwo	
Sprawdził:			
Sprawdził:			
Opracował:			
Opracował:			