



PRZEPUST P-01/S1 km 549+714,94
PRZEKRÓJ PODŁUŻNY

1:100

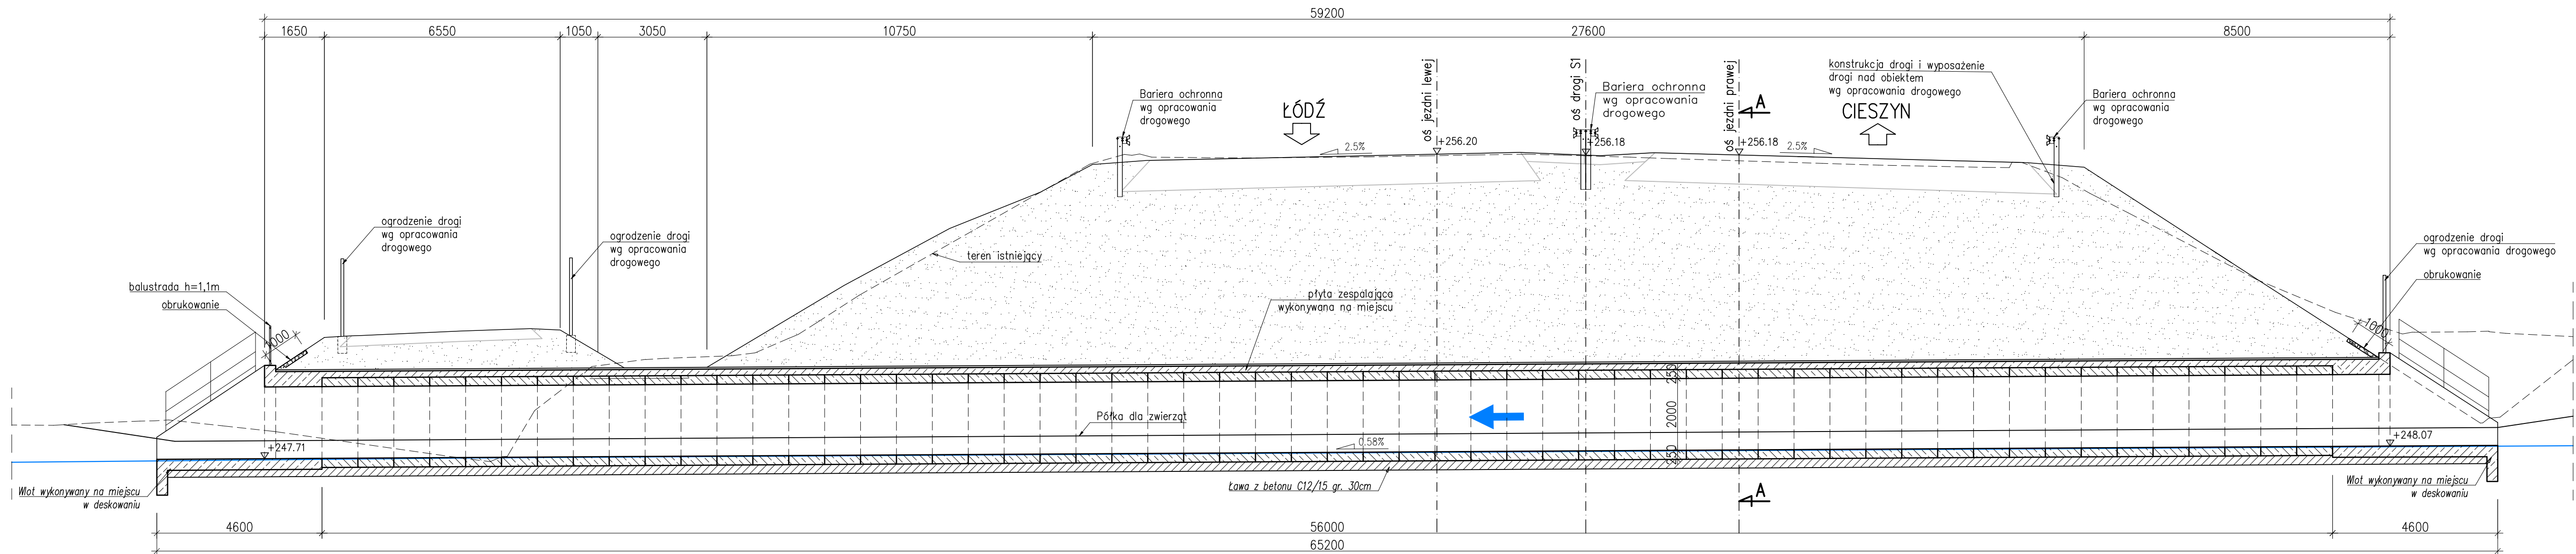


WIDOK NA WLOT

1:50

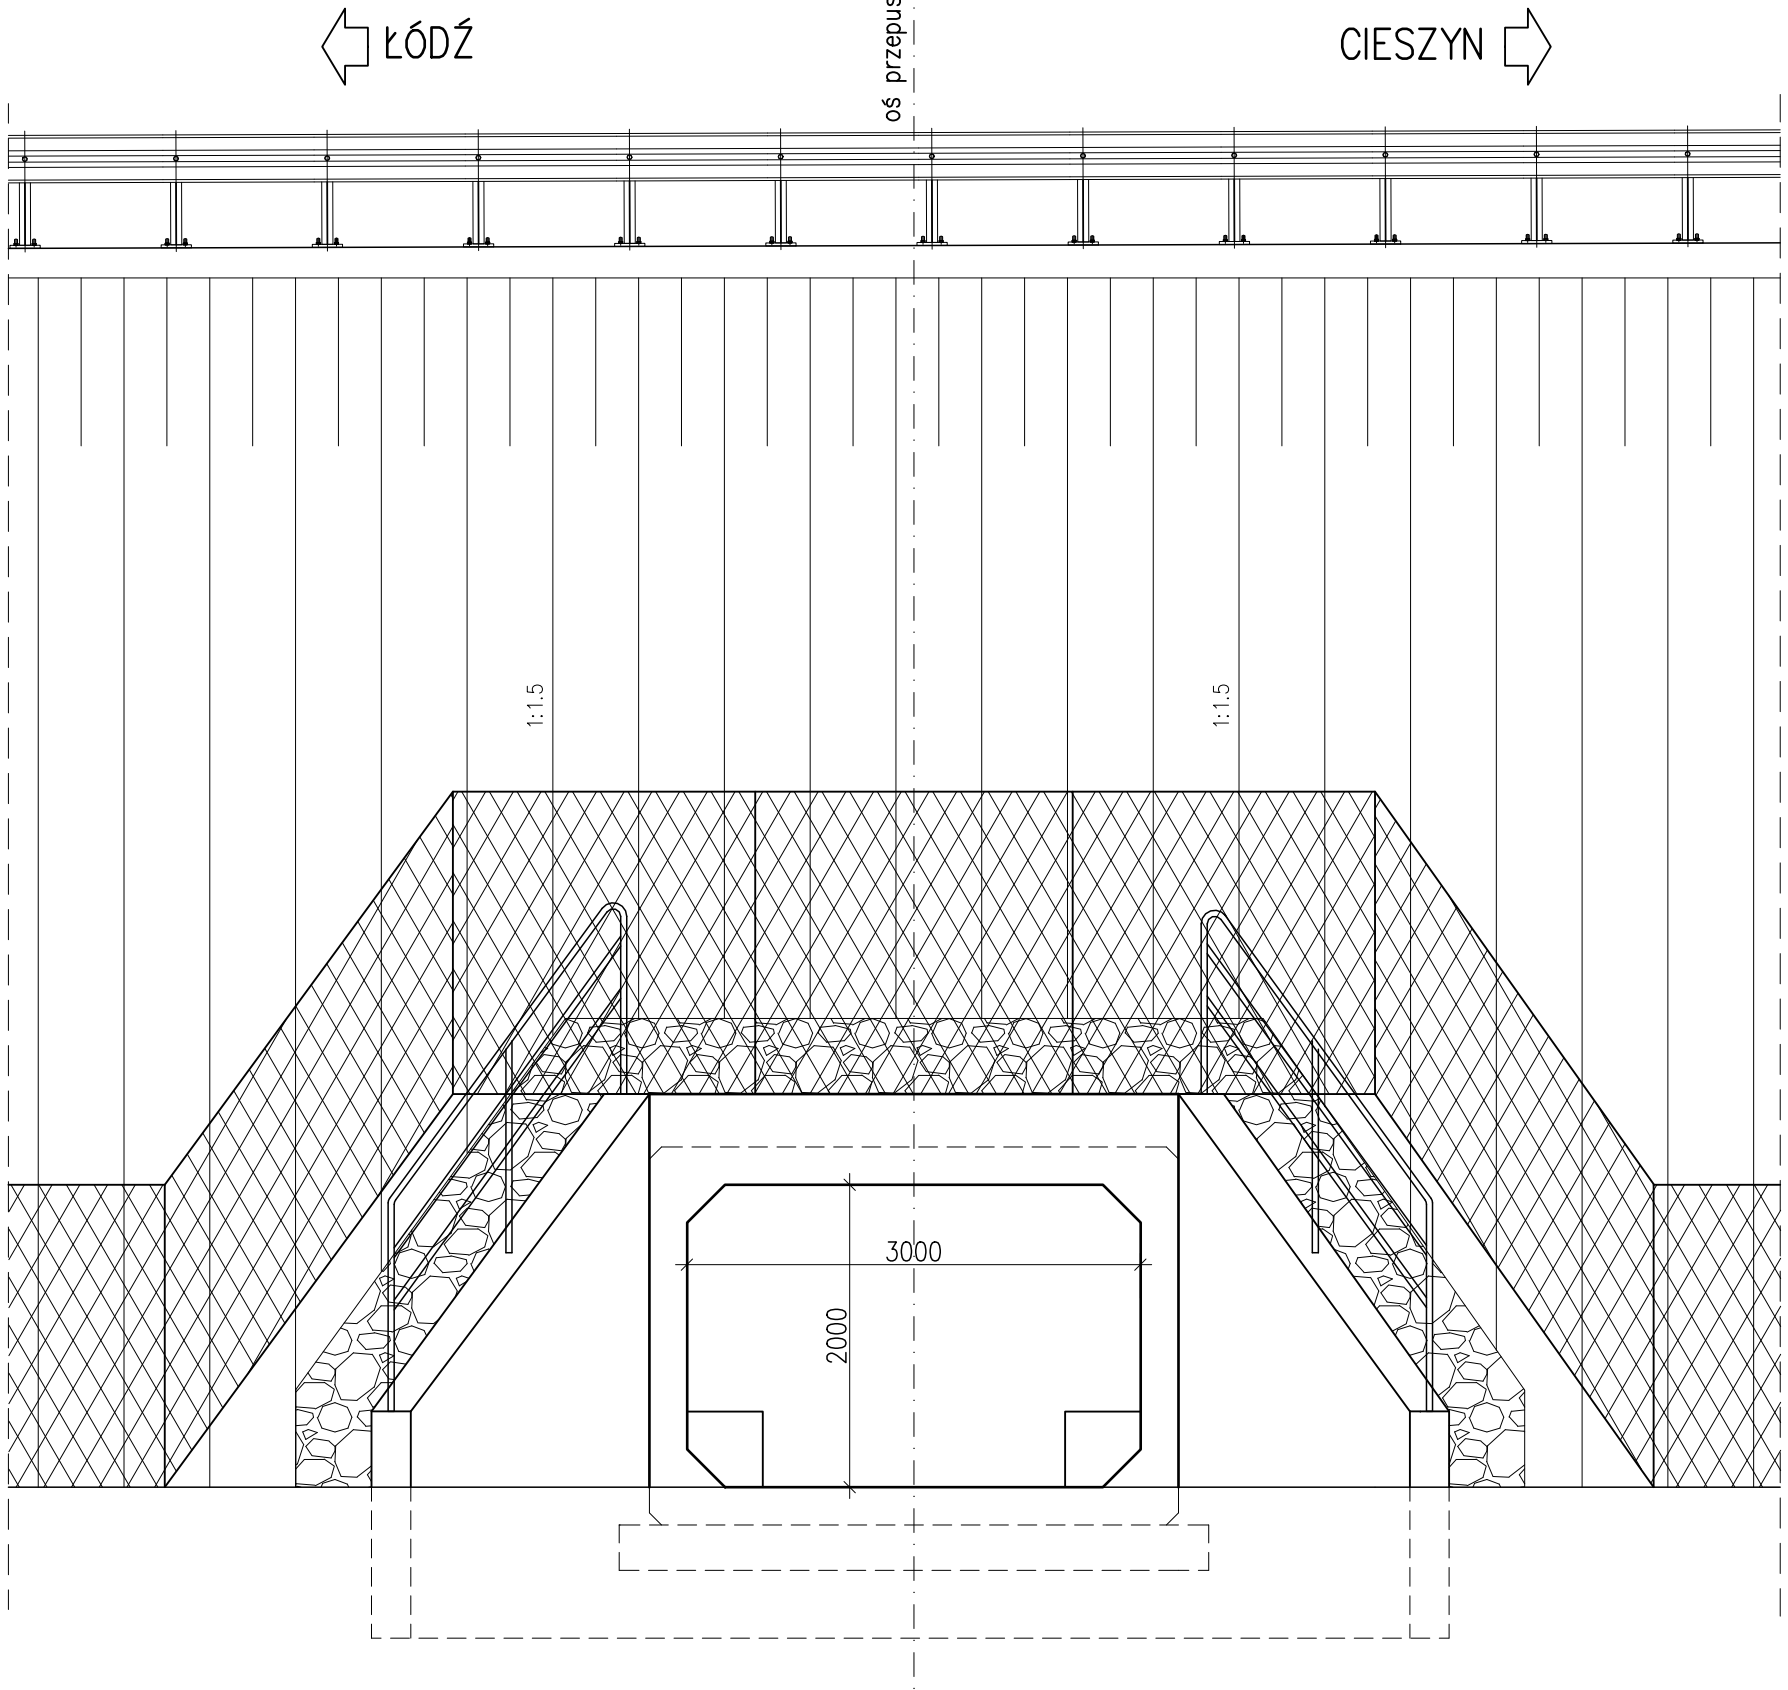


PRZEKRÓJ POPRZECZNY A-A

1:50

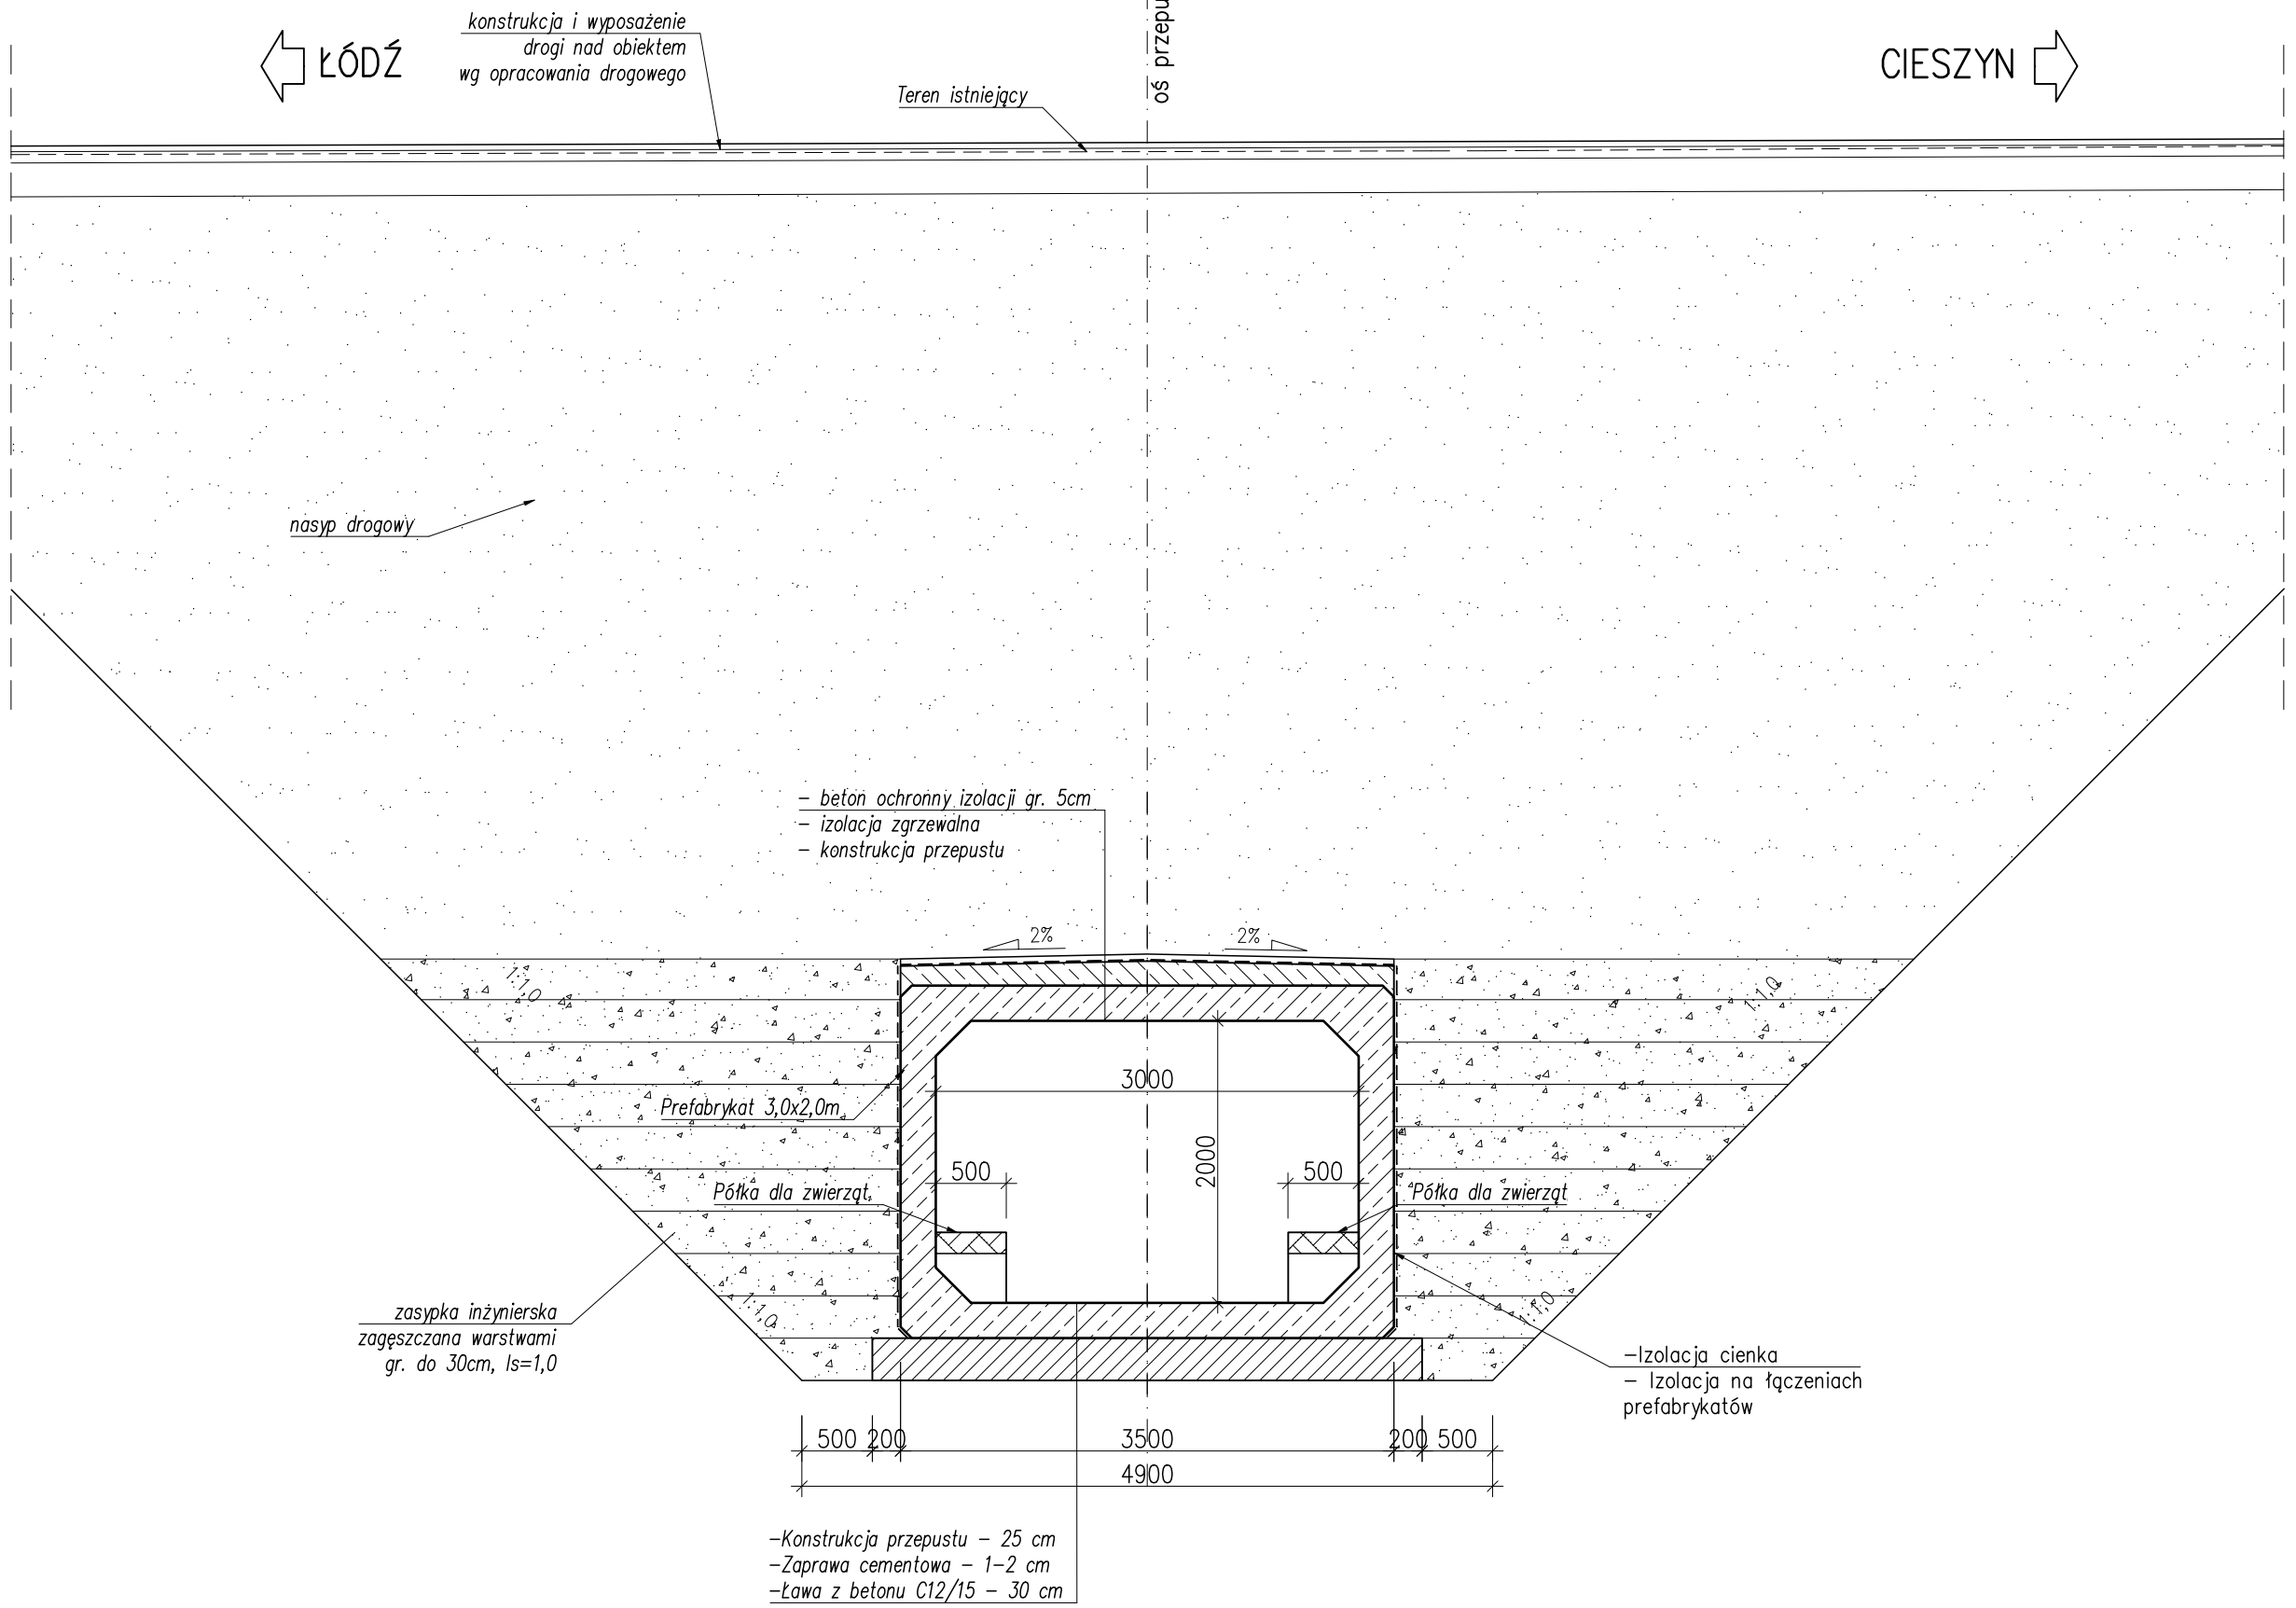

WIDOK Z GÓRY

1:200

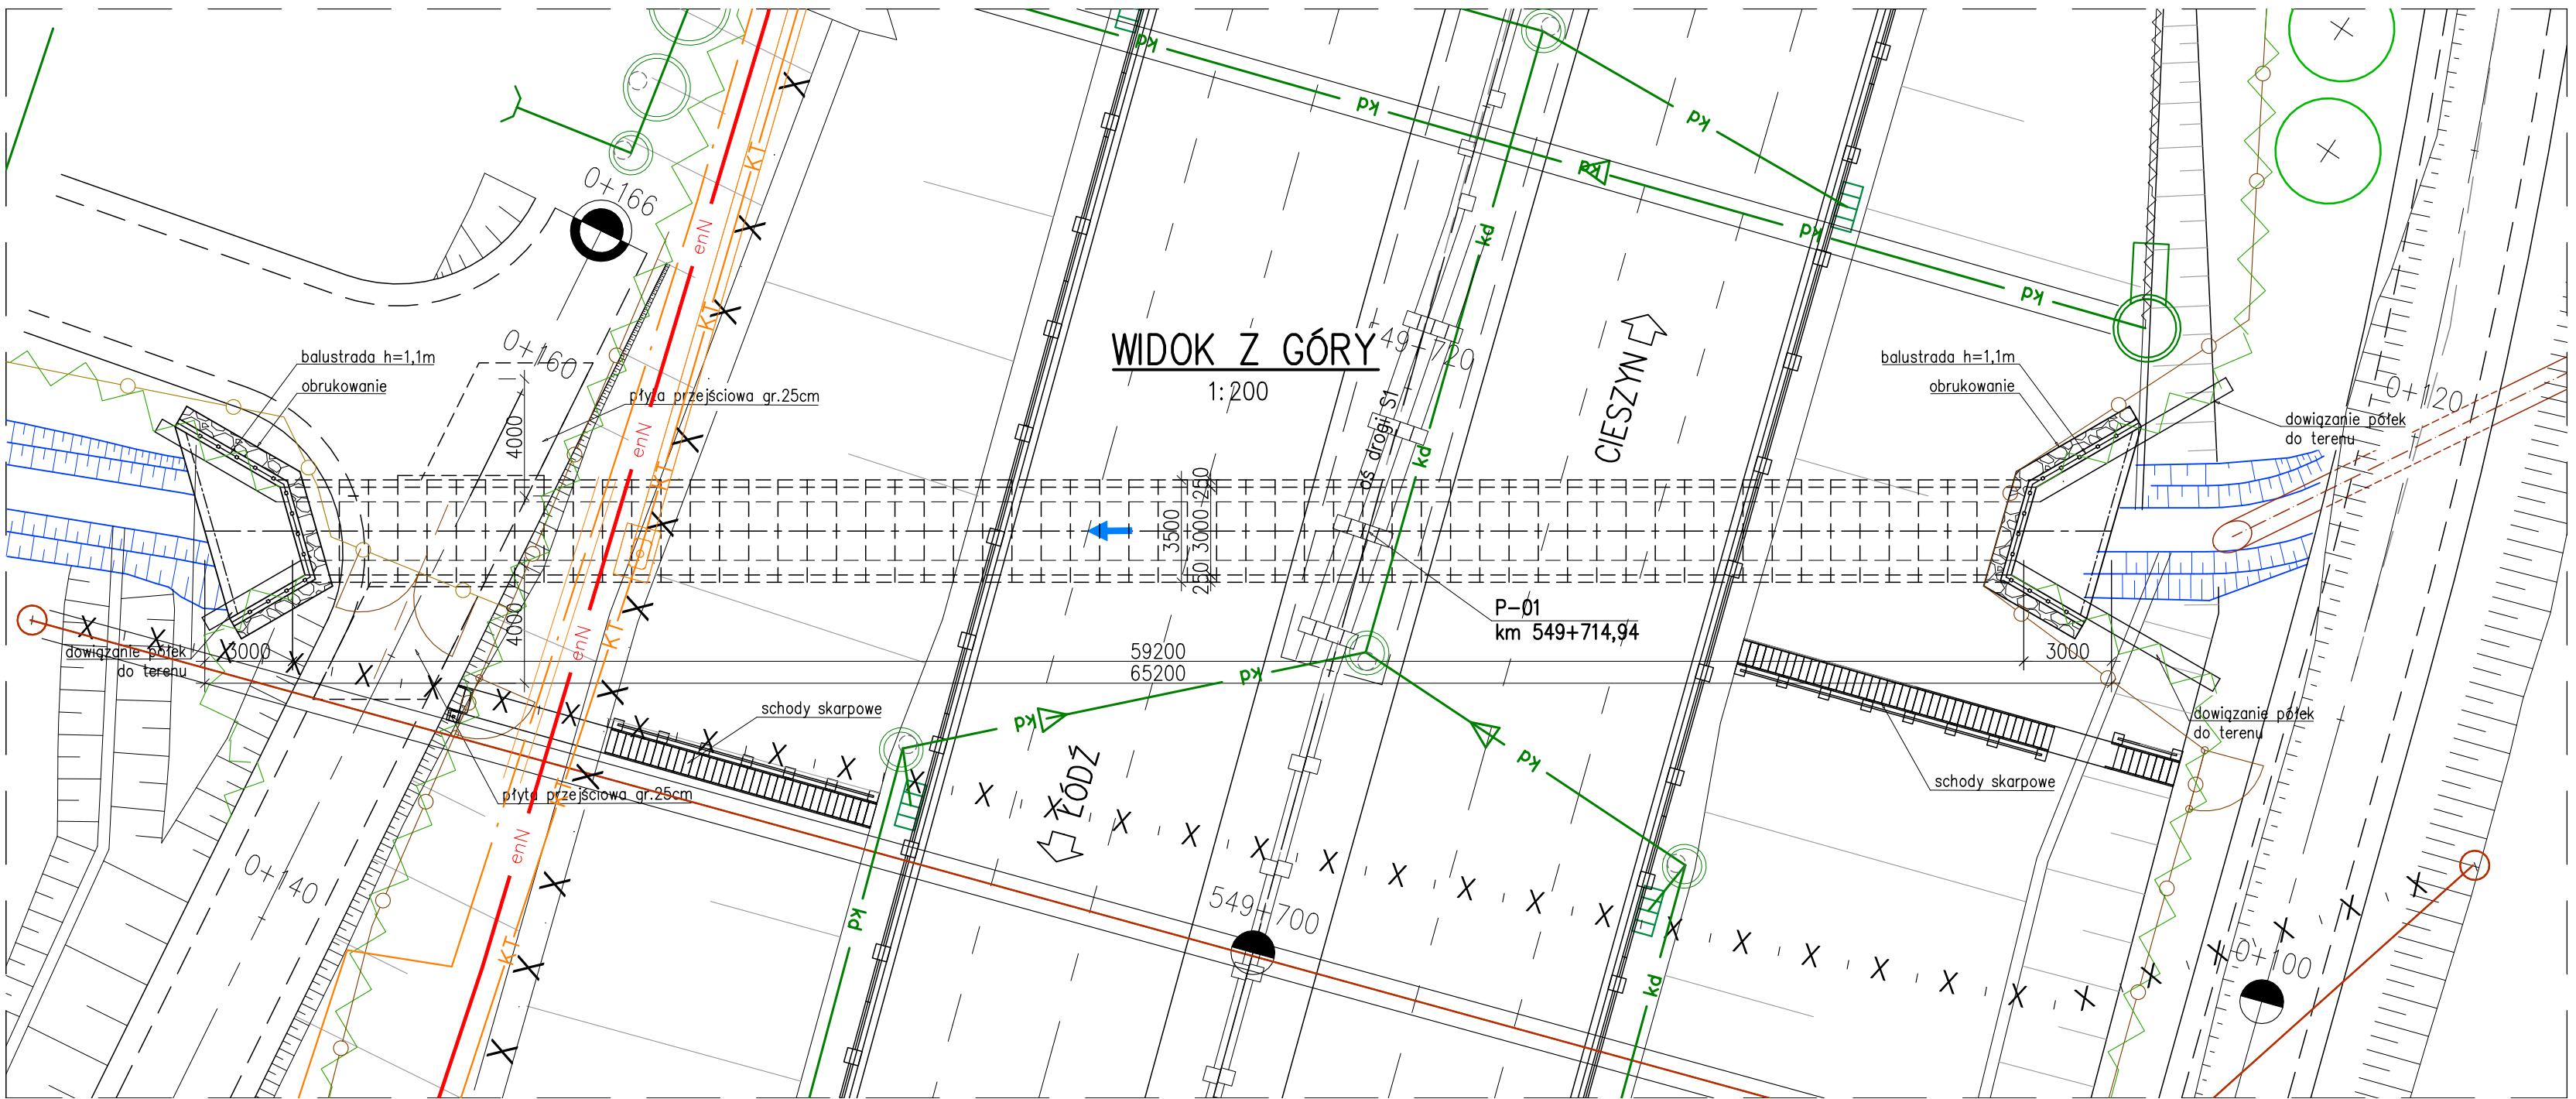

Wszystkie prawa autorskie zastrzeżone i prawnie chronione.
Przedruk materiałów w całości lub części możliwy tylko i wyłącznie za zgodą autora.

Jednostka projektowa: WIA S.A. ul. Rydykowska 45 40-203 Katowice tel. fax +48 33 622 45 67	Siedziba Spółki: ul. Rydykowska 45 40-203 Katowice tel. fax +48 33 622 45 67	Biurowiec Ciepłowniczy Drobosiek ul. Kąpczowska 10 40-203 Katowice tel. fax +48 33 622 46 67	Nr umowy: OKA-D-2413.10.2019 1. kwartał 07.2019r.
Inwestor: Staro Państwa Generalny Dyrektor Dróg Krajowych i Autostrad ul. Rydykowska 45 40-203 Katowice tel. fax +48 33 622 45 67	Zamawiający: Staro Państwa ul. Rydykowska 45 40-203 Katowice tel. fax +48 33 622 45 67	„Rozbudowa drogi ekspresowej S1 odcinek Myskowskie - Łęczęw (wzdłuż lewa i prawa)”	
 GDDKiA		OBIEKTY INŻYNIERSKIE PRZEPUSTY	
Rodz. oprac.: PAB	Nazwa rysunku: PRZEPUST P-01/S1 KM 549+714,94		Nr rys.: OG.04.01
branża: mostowa	RYSunEK OGÓLNY		
Nr. tomu: 2 z 6	rewizja nr 03		
Data: 10.2021	Skala: 1:200 / 1:100 / 1:50		
Funkcja:	Tytuł, imię i nazwisko	Nr uprawnień, specjalność	Podpis
Główny projektant:	mgr inż. Dariusz MACZKA	SLK/1381/POM/06, mostowa	
Sprawdził:	mgr inż. Andrzej KULA	SLK/4388/PW/12, mostowa	