
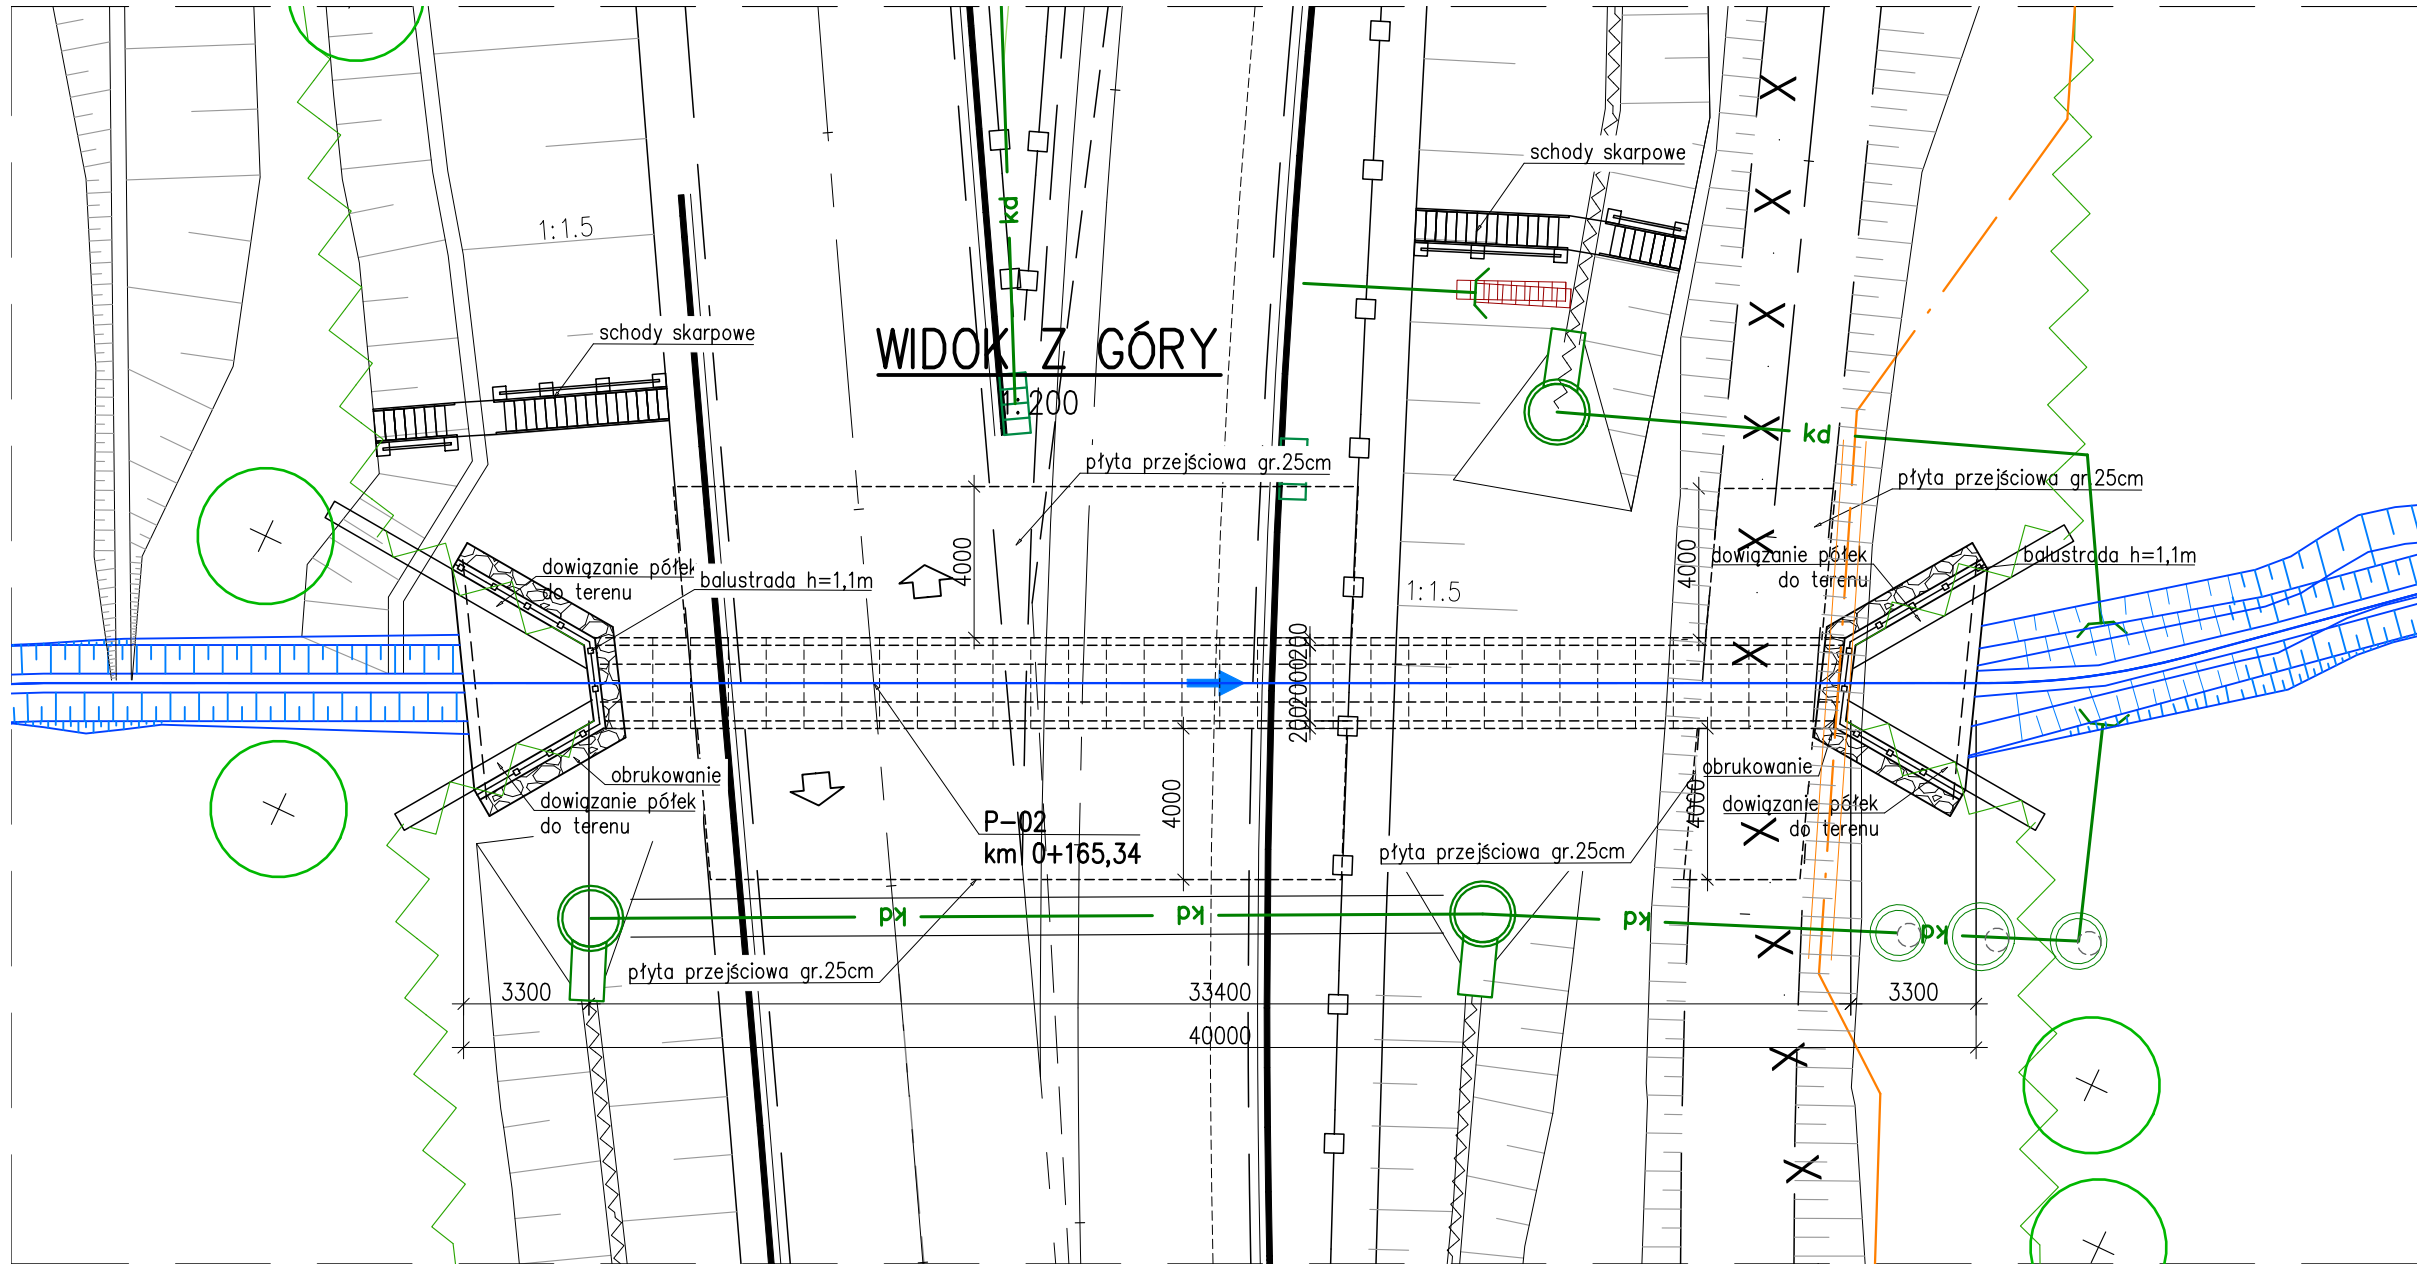
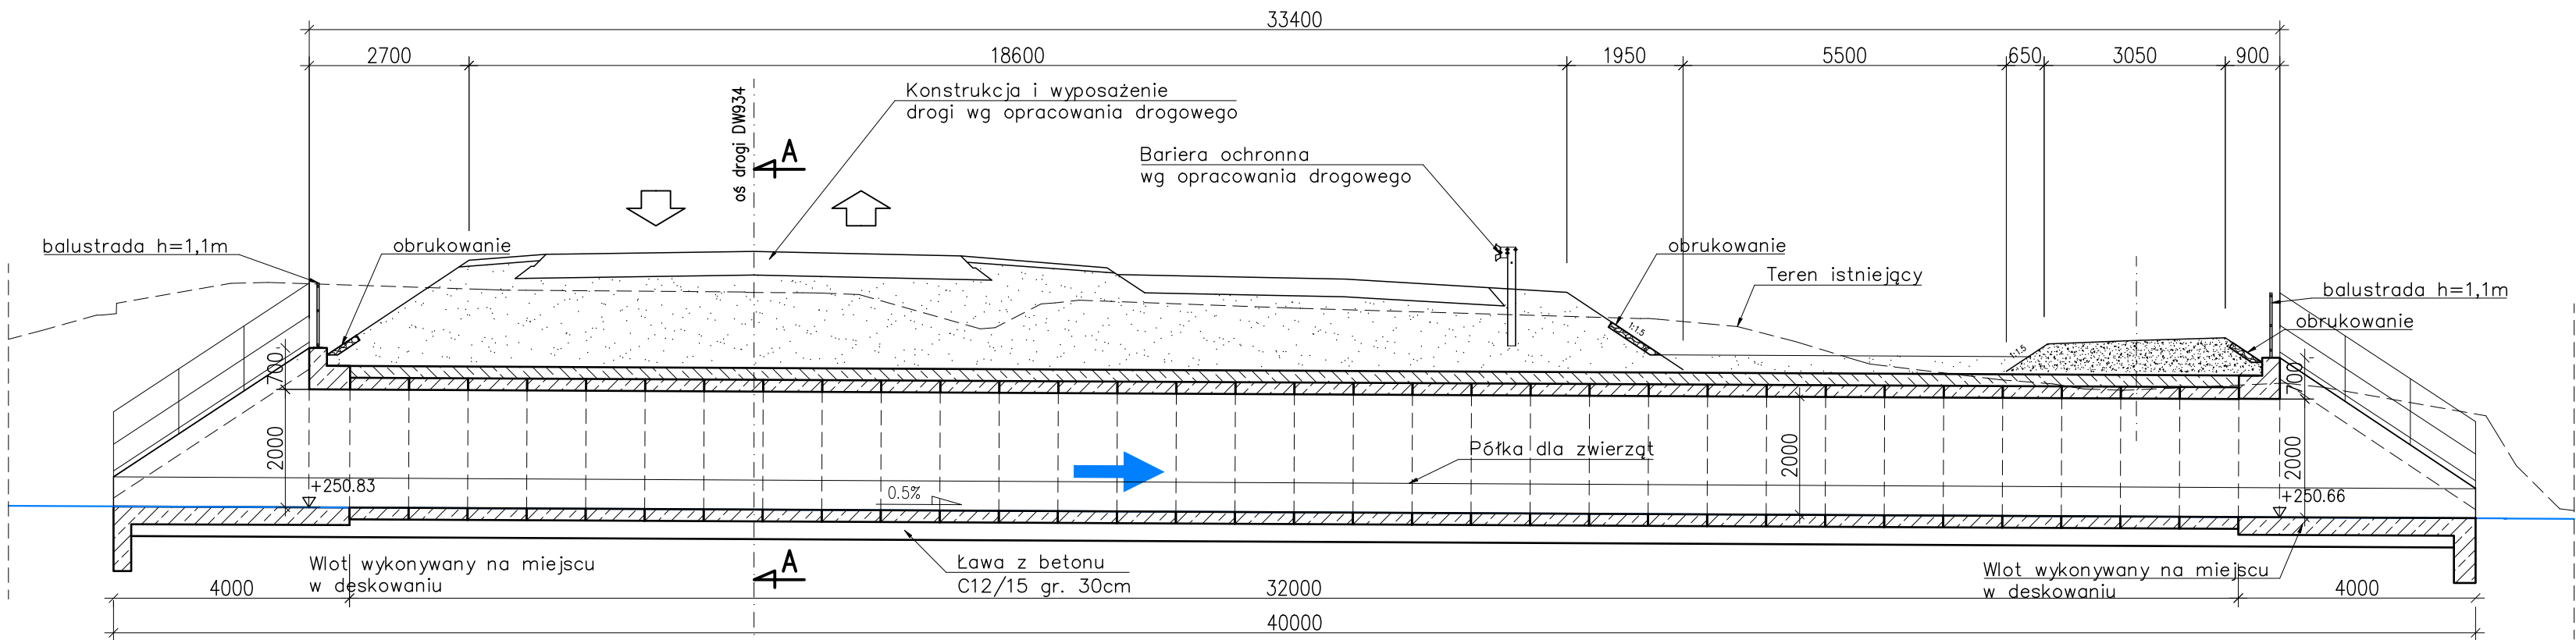



PRZEPUST P-02
km 0+165,39
PRZEKRÓJ PODŁUŻNY
1:100


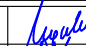


PRZEKRÓJ POPRZECZNY A-A
1:50

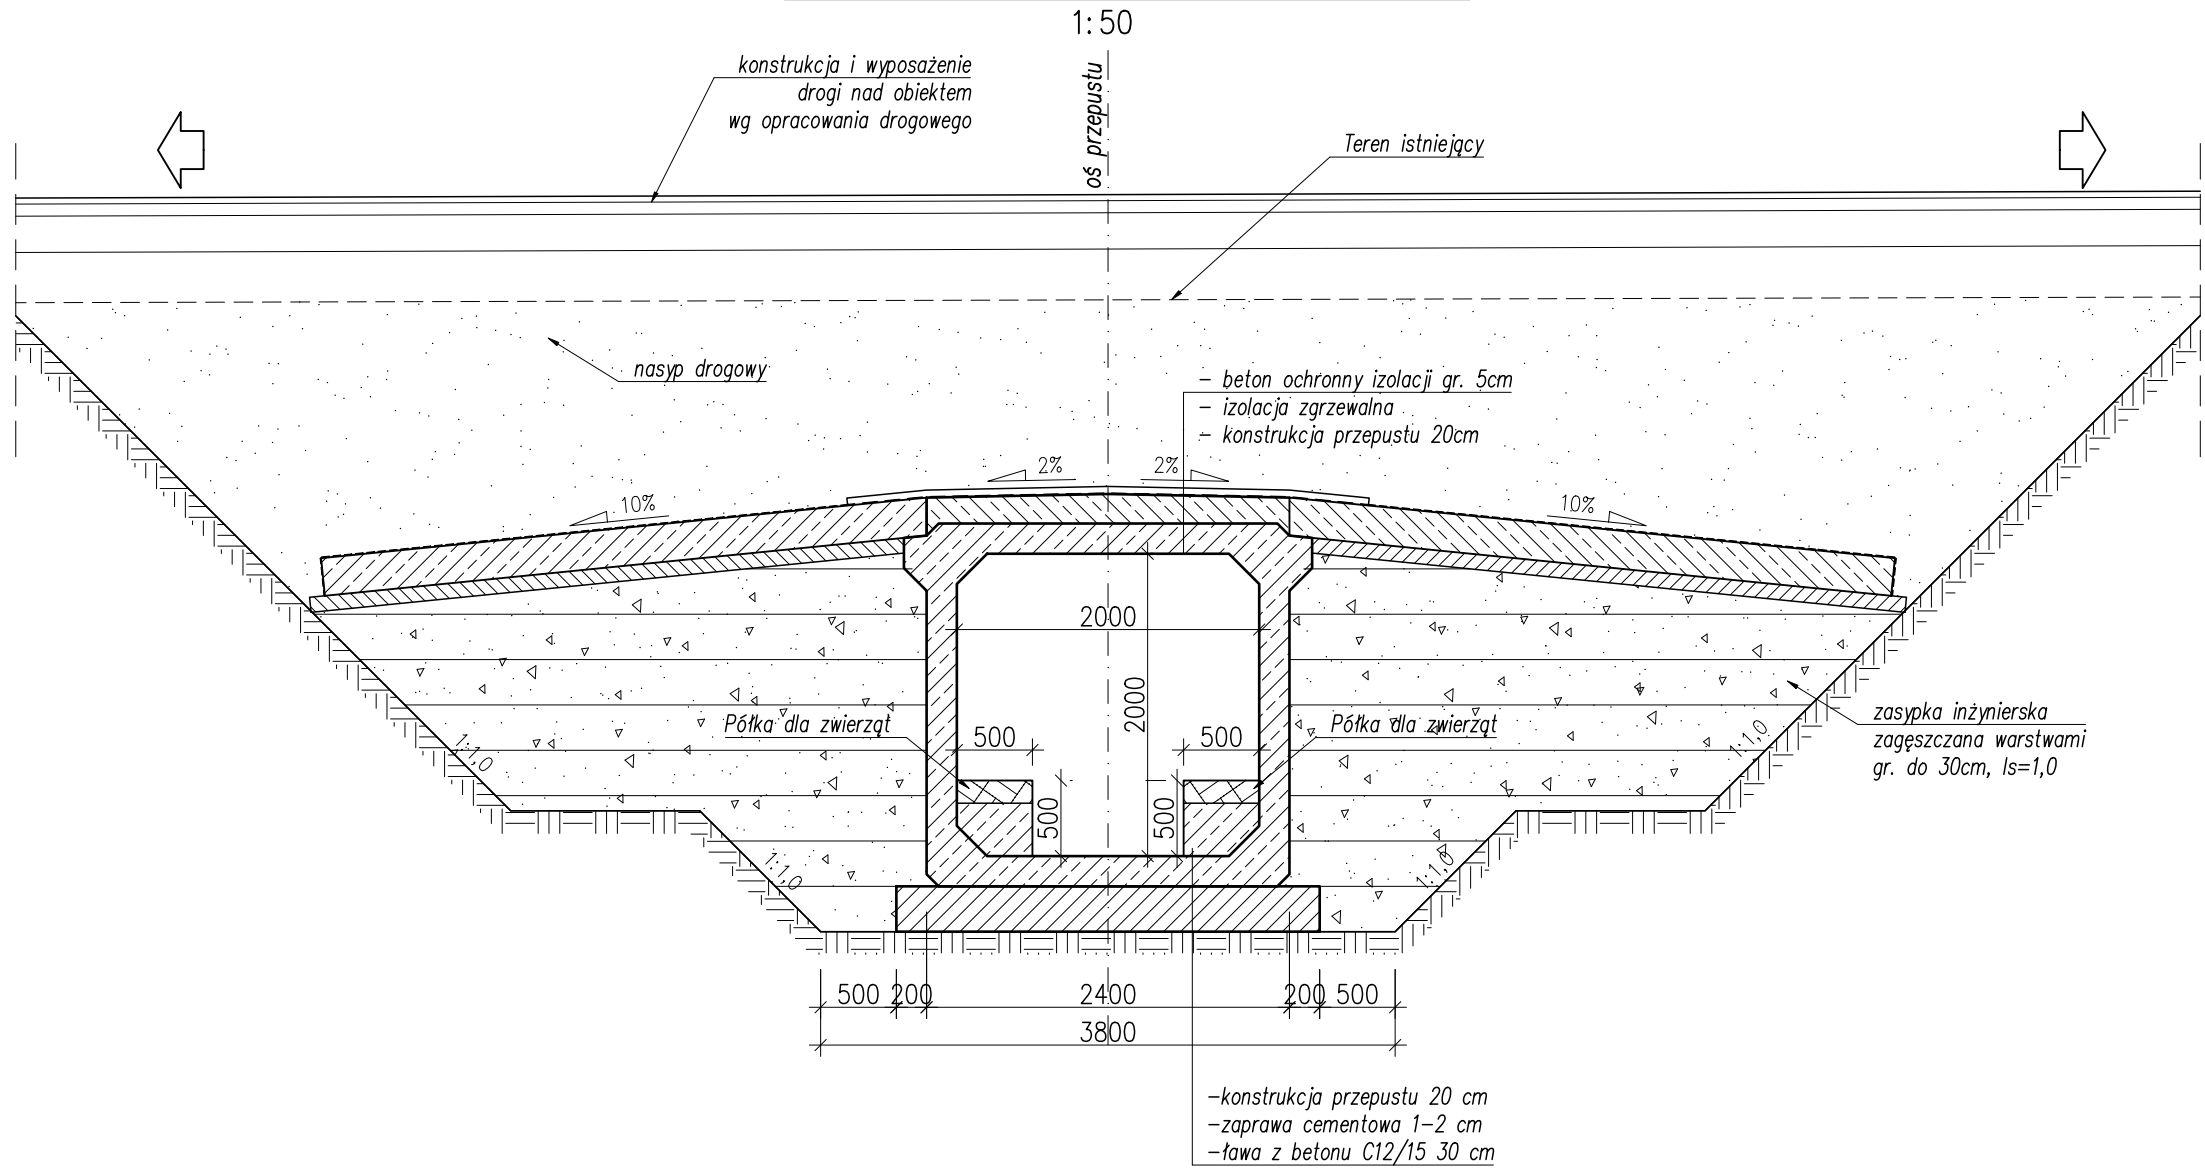

WIDOK NA WLOT
1:50

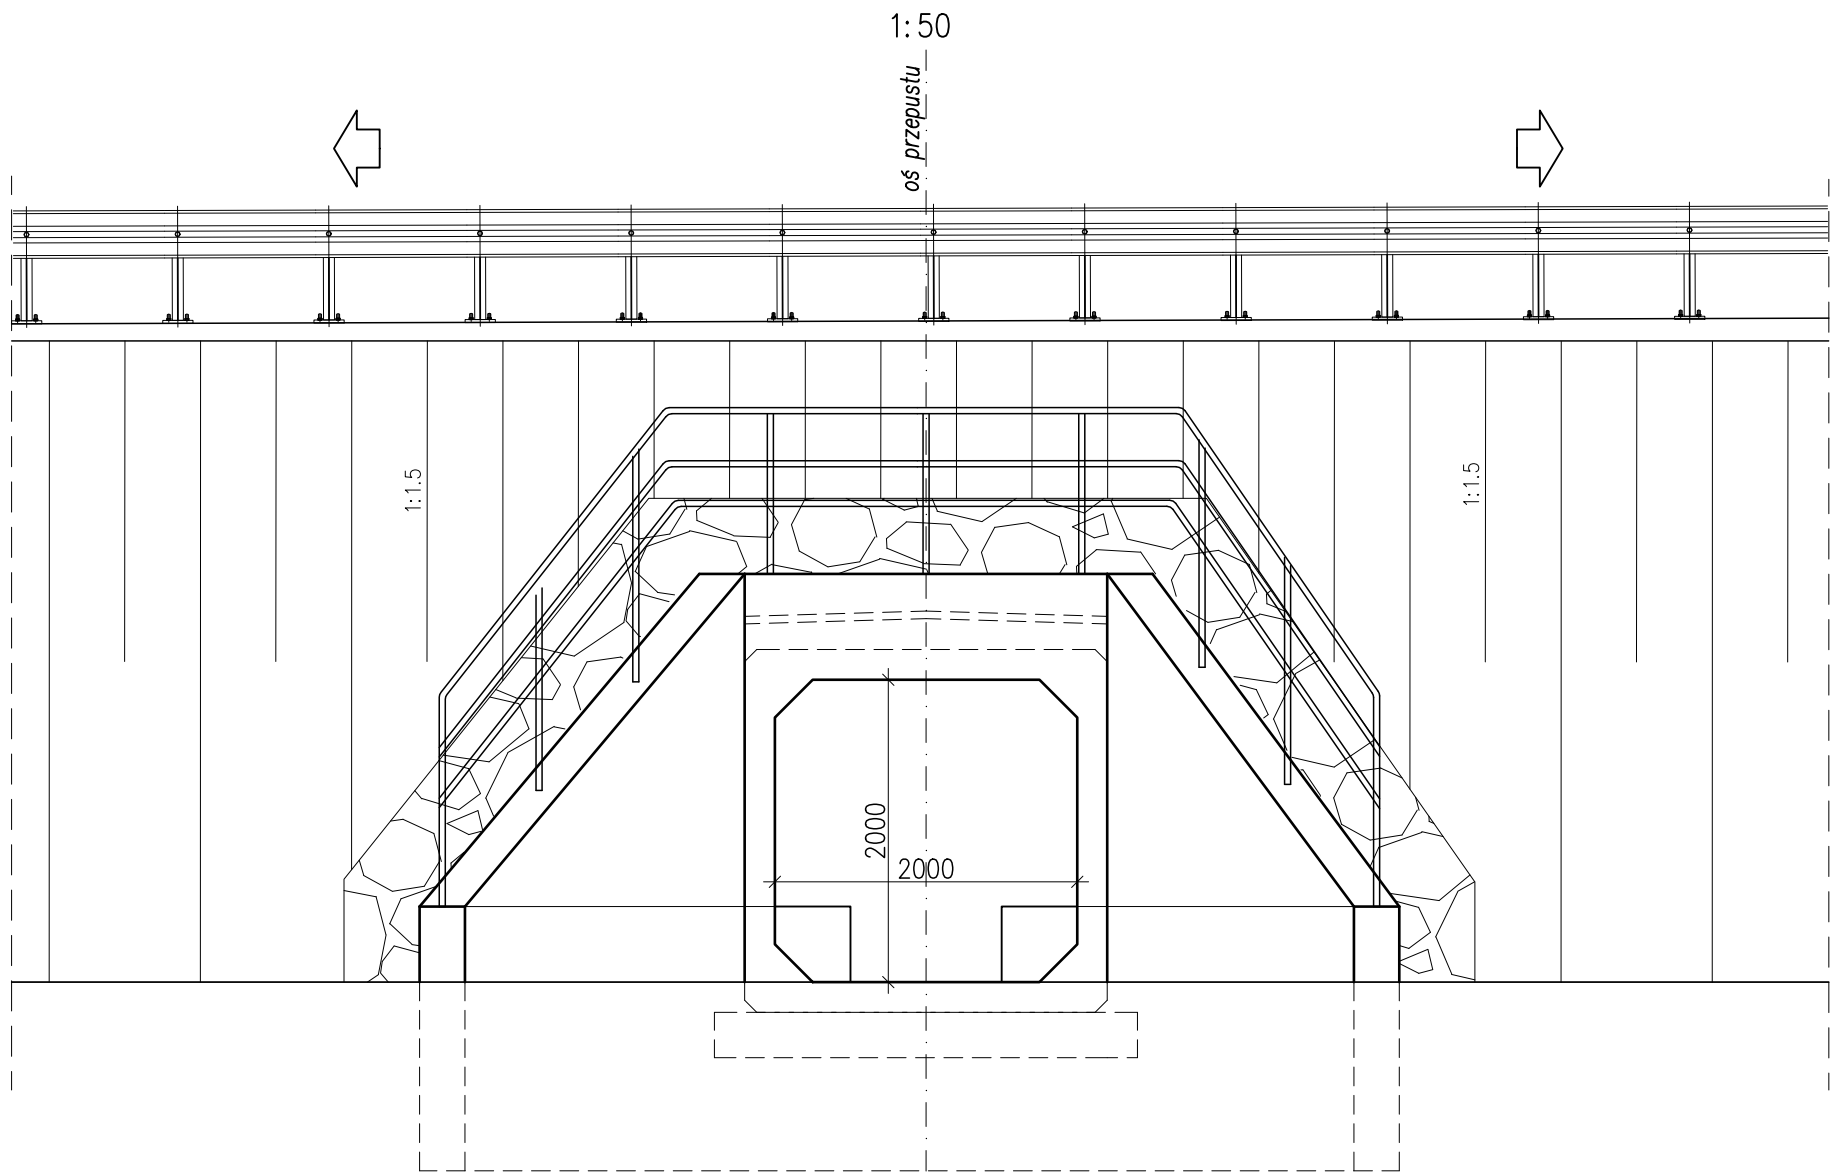

Wszystkie prawa autorskie zastrzeżone i prawnie chronione. Przedruk materiałów w części lub całości możliwy tylko i wyłącznie za zgodą autora.			
Jednostka projektowa: 	WIA S.A www.wia.pl biuro@wia.pl	Siedziba Spółki: al. Różdzierskiego 91 40-203 Katowice tel./fax +48 33 822 46 67	Biurowiec Dział: 40-203 Katowice tel./fax +48 33 822 46 67
Investor: Skarb Państwa Generalny Dyrektor Dróg Krajowych i Autostrad reprezentowany przez: Generalną Dyrekcję Dróg Krajowych i Autostrad w Katowicach ul. Mysłowska 5 40-017 Katowice	Zamierzenie budowlane: 	„Rozbudowa drogi ekspresowej S1 odcinek Mysłowice -Łędziny (jezdnia lewa i prawa)”	
Przedmiot opracowania:		OBIEKTY INŻYNIERSKIE PRZEPUSTY	
Rodz. oprac.: PAB	Nazwa rysunku: PRZEPUST P-02/DW934 KM 0+165,34		Nr rys.: OG.04.03
Branta: mostowa	RYSUNEK OGÓLNY		
Nr. Tomu: 2.2.6	Skala: 1:200 / 1:100 / 1:50		rewizja nr 03
Data: 10.2021			
Funkcja:	Tytuł, imię i nazwisko	Nr uprawnień, specjalność	Podpis
Główny projektant:	mgr inż. Dariusz MAŁCZKA	SLK/1381/POOM/06, mostowa	
Sprawił:	mgr inż. Andrzej KULA	SLK/4388/PWOM/12, mostowa	