



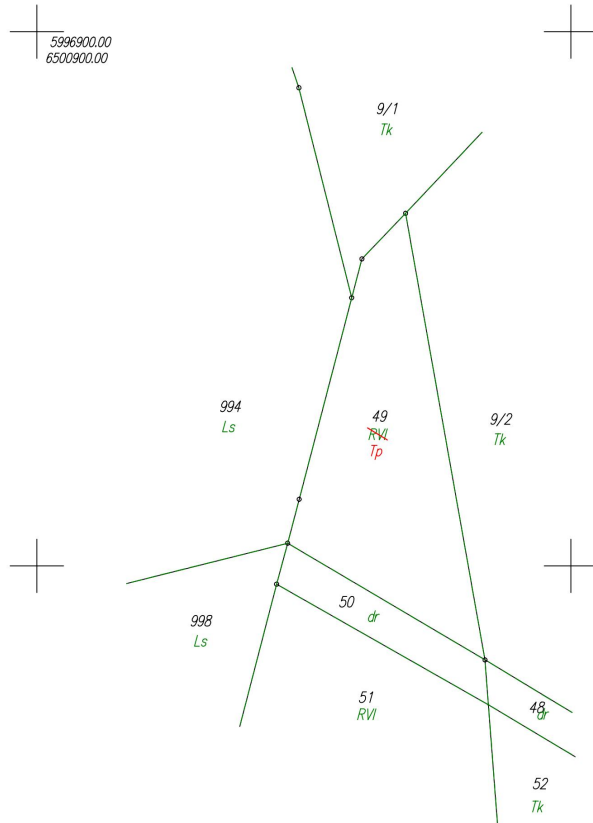

Małgorzata Cymerys

Elektronicznie podpisany przez Małgorzata Cymerys
Data: 2025.10.28 16:46:18 +01'00'

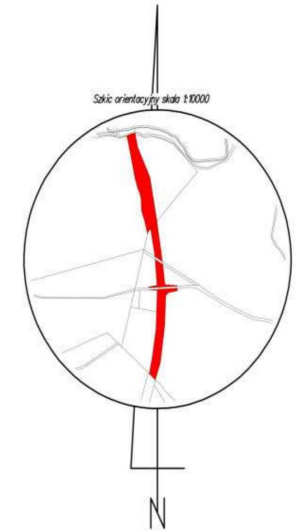

WYKAZ ZMIAN GRUNTOWYCH

STAN DOTYCHCZASOWY							Nomenklatura prawna	STAN NOWY					
Nr jedn. rejestr.	Numer działki	Rodzaj użytku i klasa			Powierzchnia ha			Numer działki	Rodzaj użytku i klasa			Powierzchnia ha	
		OFU	OZU	OZK	użytku i klas	działki			OFU	OZU	OZK	użytku i klas	działki
G.418	49	R	R	VI	0,1540	0,1540			49	Tp			0,1540
					Razem	0,1540					Razem	0,1540	0,1540

Własność: RODA ELŻBIETA, 83-400 Kościerzyna, Piotra Skargi 7
Własność: RODA WIESŁAW, 83-400 Kościerzyna, Piotra Skargi 7

Krzysztof Myszk

Elektronicznie podpisany przez Krzysztof Myszk
Data: 2025.01.30 15:04:47 +01'00'

WYKAZ SYNCHRONIZACYJNY KSIĘGA WIECZYSTA			
STAN W KW		STAN W EGIB	
Numer działki	Powierzchnia [ha]	Numer działki	Powierzchnia [ha]
49	0,1540	49	0,1540
51	0,5552	51	0,5552
53/2	1,5677	53/2	1,5677
Suma	2,2700	Suma	2,2769

woj.: pomorskie
powiat: kościerski
Jedn. Ewid.: 220604_2 Kościerzyna - G
obręb: 0032 Wielki Klincz
działka nr: 49
Adres: Wielki Klincz
ID zgł: 6640.4140.2024

MAPA DO CELÓW PRAWNYCH

opracowana w trybie przepisów ustawy o gospodarce nieruchomościami z dn. 21 sierpnia 1997r. (Dz. U z 2024r. poz 1145 z późn. zm.) oraz ustawy o transporcie kolejowym z dn. 28 marca 2003r. (Dz. U z 2024r. poz 697, 731 z późn. zm.)

SKALA 1:1000

Wykazane na mapie granice nieruchomości są zgodne z danymi ewidencyjnymi.

Wykonawca:
ul. Kaczkowskiego
NIP: 7342480395
Data: 27.12.2024

MGGP
GRUPA MGGP

Kierownik pracy geodezyjnej:
Geodeta Uprawniony
mgr inż. Emil Rutkowski
Nr upr. 23524

GEODETA
mgr inż. Emil Rutkowski
upr. zaw. 23524

Signed by /
Podpisano przez:
EMIL RUTKOWSKI
Date / Data:
2025-01-27 20:44