

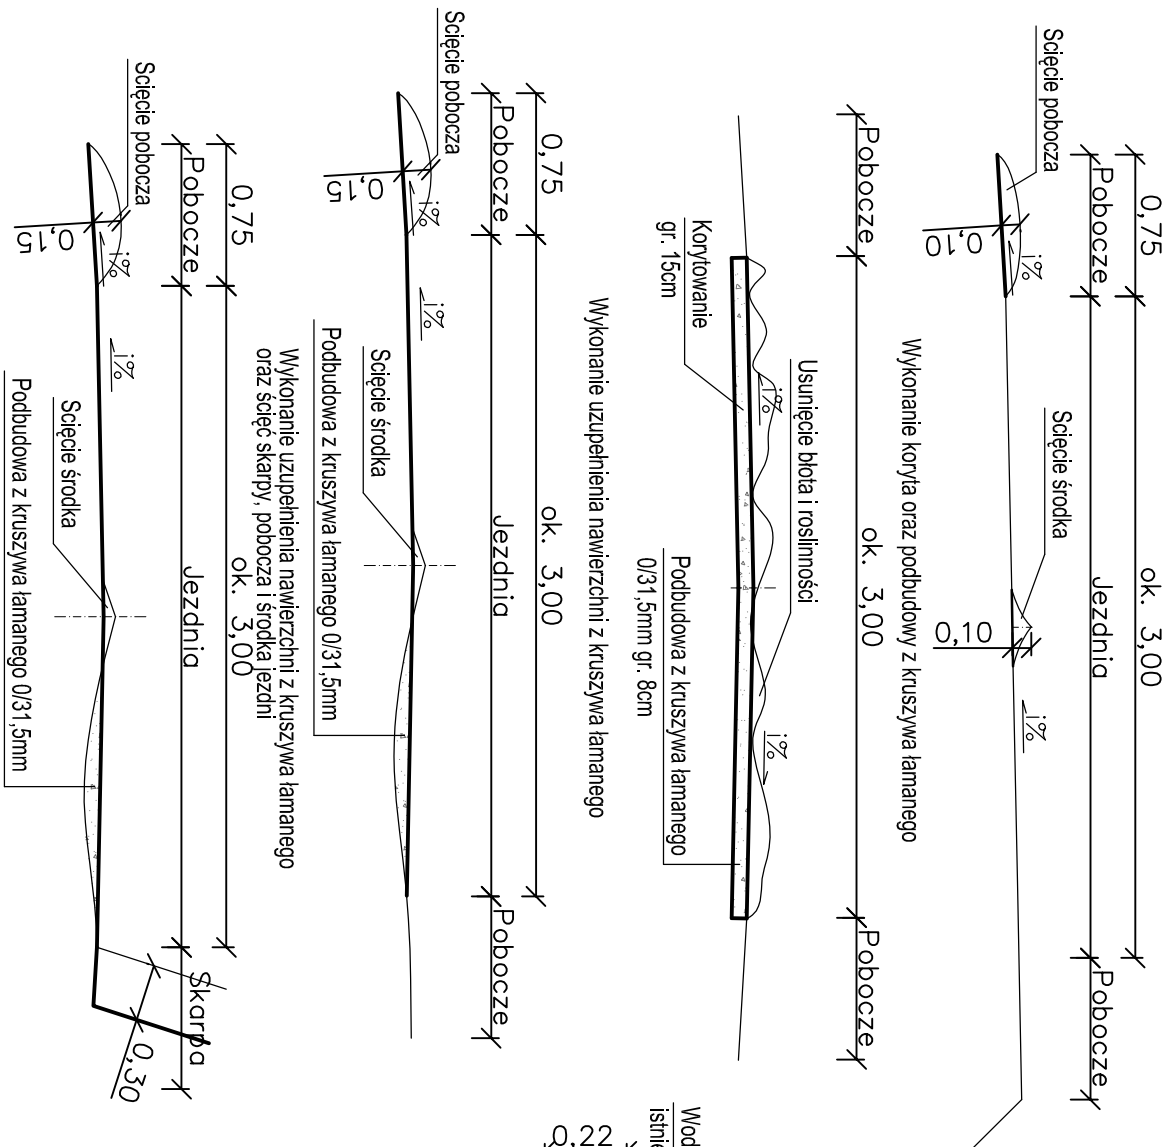
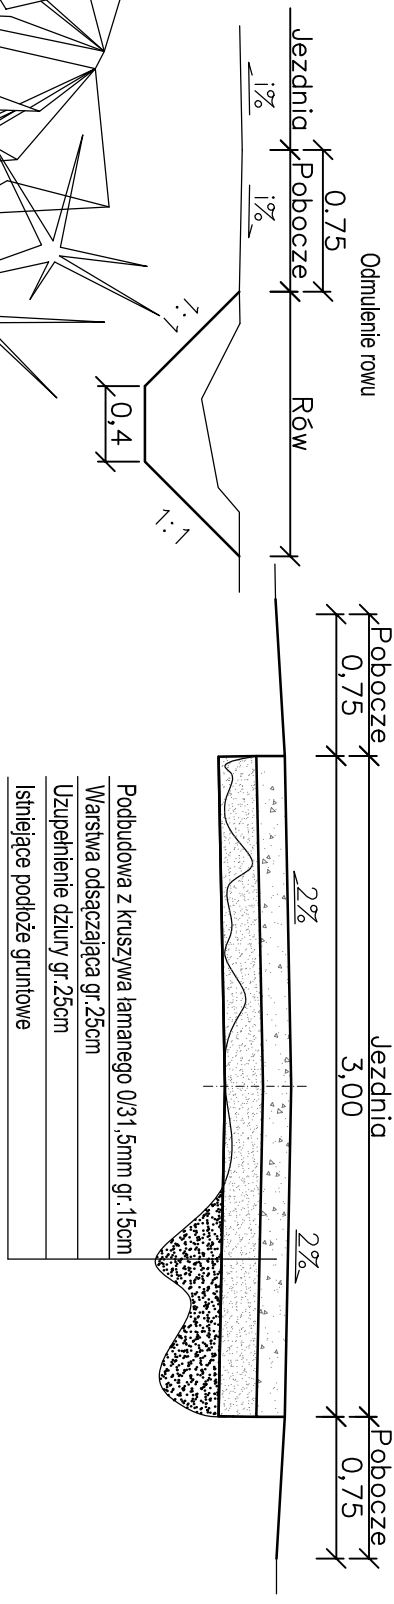
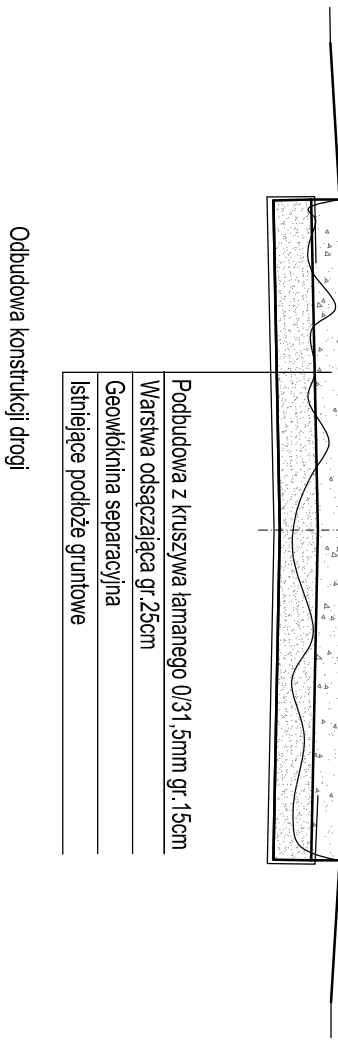
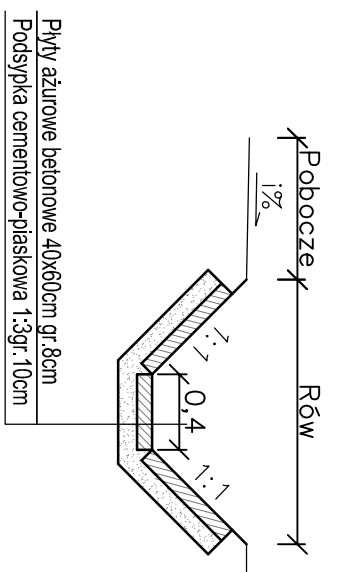
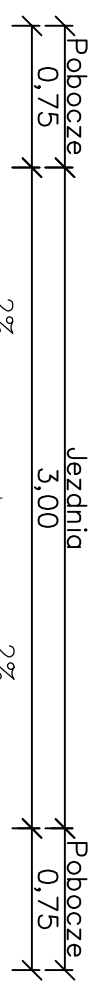



Scięcie pobocza i środka jezdni

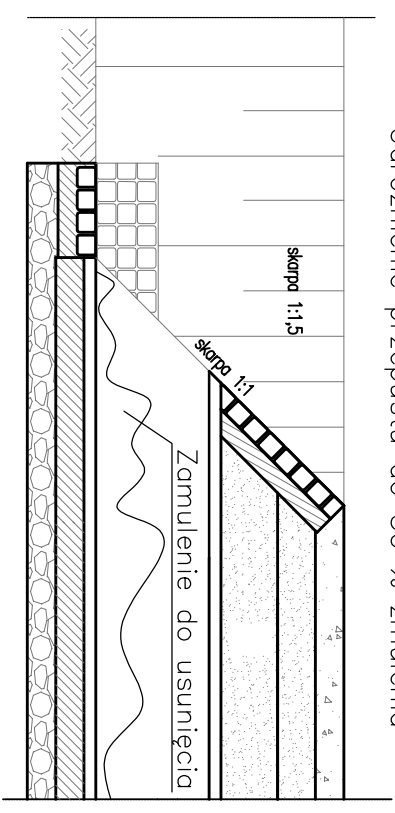

Schematy naprawy elementów dróg leśnych

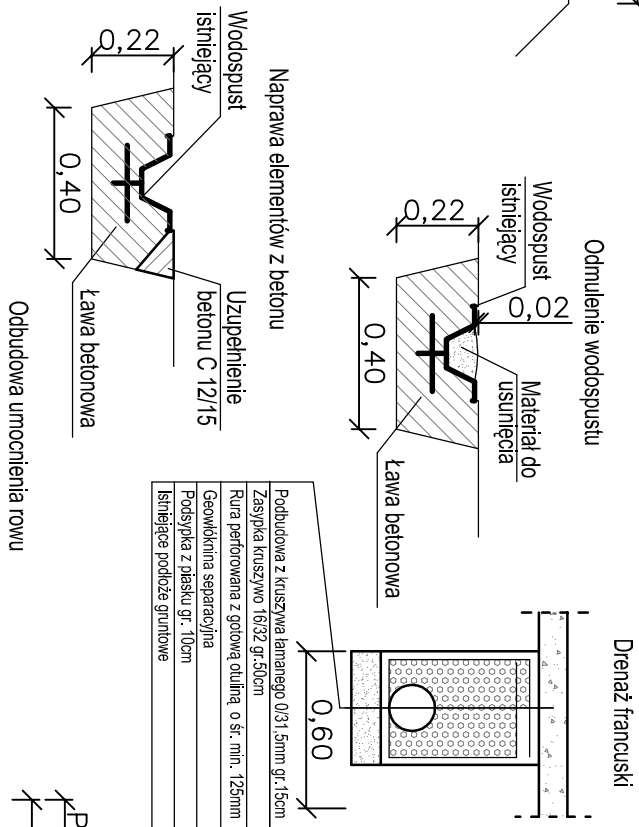

Inwestor:		Nadleśnictwo Henryków, ul. Polna 5, 57-210 Henryków	
Wykonawca		<div>PBI WILCZYŃSKO</div> PBI SEBASTIAN WILCZYŃSKI ul. Wierzosowa 10B/2, 55-080 Smolec, NIP 886-44-91-8-53 tel. +48 660 228 225, e-mail: sebastian.pbiwilczynski@wp.pl	
Obiekt budowlany	z utworzeniem dróg leśnych w granicach administracyjnych Nadleśnictwa Henryków w II półroczu 2024 roku. .		Data: 07.2024
Opracowanie	Drogi		Stadium: Proj. wyk.
Tytuł rysunku	Przekroje konstrukcyjne		Branża: Drogi
Stanowisko	Imię i nazwisko - nr uprawnień	Podpis	Skala: 1:50
Projektant	mgr inż. Wilczyński Sebastian - 225/DOŚ/08		Nr rys.: 1