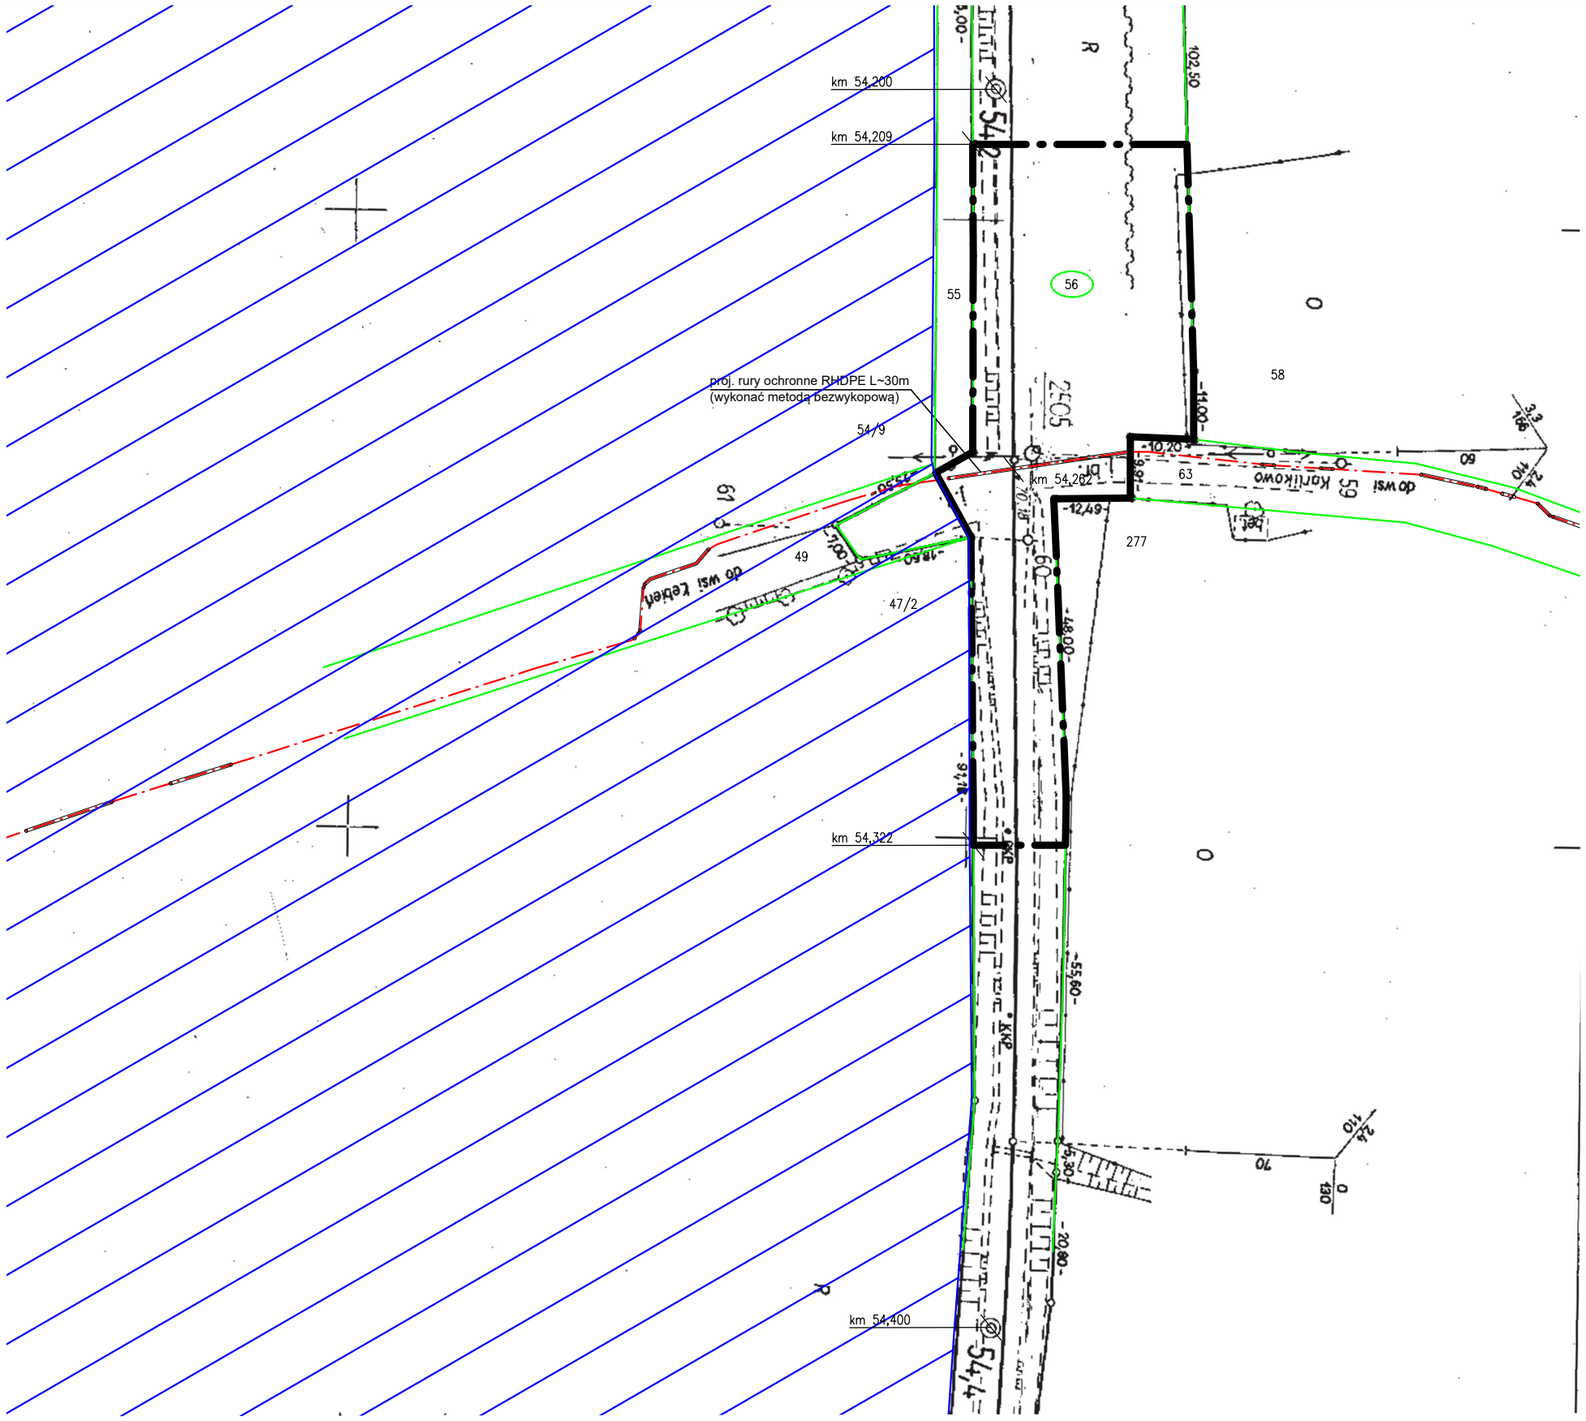

POMORSKI URZĄD WOJEWÓDZKI
w Gdańsku
WYDZIAŁ INFRASTRUKTURY

Załącznik nr 1
do decyzji Wojewody Pomorskiego
nr WI-V.746.1.29.2025.AB

Małgorzata Cymerys

Elektronicznie podpisany przez Małgorzata Cymerys
Data: 2026.02.16 15:43:49 +01'00'

LEGENDA:

- Proj. linia kablowa WN - 110kV wraz z infrastrukturą towarzyszącą tj. kanalizacjami kablowymi dla sterowniczo-sygnalizacyjnych linii światłowodowych
- Granice działek
- Działka objęta wnioskiem o warunki zabudowy
- Obszar objęty Miejscowym Planem Zagospodarowania Przestrzennego zgodnie z Uchwałą nr XVI/141/16 z dnia 2016-03-10
- Obszar objęty przedmiotowym wnioskiem o ustalenie inwestycji celu publicznego

PKP S.A.
Oddział Gospodarowania Nieruchomościami w Gdańsku
Kolejowy Ośrodek Dokumentacji Geodezyjnej i Kartograficznej w Gdańsku
MAPA WG STANU ARCHIWALNEGO
Niniejszą mapę wykonano jako kopię kolejowej mapy sytuacyjno-wysokościowej szlaku/~~stacji~~ .....
CHOCZEWO - GARCZEGORZE w skali 1: 1000
sekcja (arkusz mapy)... P/L-343/41/12
Mapa niniejsza nie może służyć do celów opracowania projektu technicznego oraz uzgodnień przejść po terenie kolejowym i uzgodnień ZUD
Ks. Rob. Nr KnGd2a.6311.84.2025
Gdańsk, dn. 26.02.2025

Stan z dnia 9.08.1986 r.

Opracowała	08.1986	R. Mączka
Wykreśliła	08.1986	R. Mączka
Sprawdził	08.1986	J. Barciszewski
Zweryfikował		
Zatwierdził		

Sekcja 12

Skala 1:1000

MAPA SYTUACYJNA
Szlak Choczewo - Garczegorze
Km 53,1 - 54,5
Linia Wejherowo - Garczegorze

...szy, dnia 20.08.1986 r.
152/IV

FAZA:	DECYZJA O USTALENIU LOKALIZACJI INWESTYCJI CELU PUBLICZNEGO		
TYTUŁ RYSUNKU:	ZAŁĄCZNIK GRAFICZNY - MAPA POGLĄDOWA		
DATA: 22.12.2024	SKALA: 1:1000	NUMER RYS.: E-01	ARKUSZ: 2