


A

1 : 100

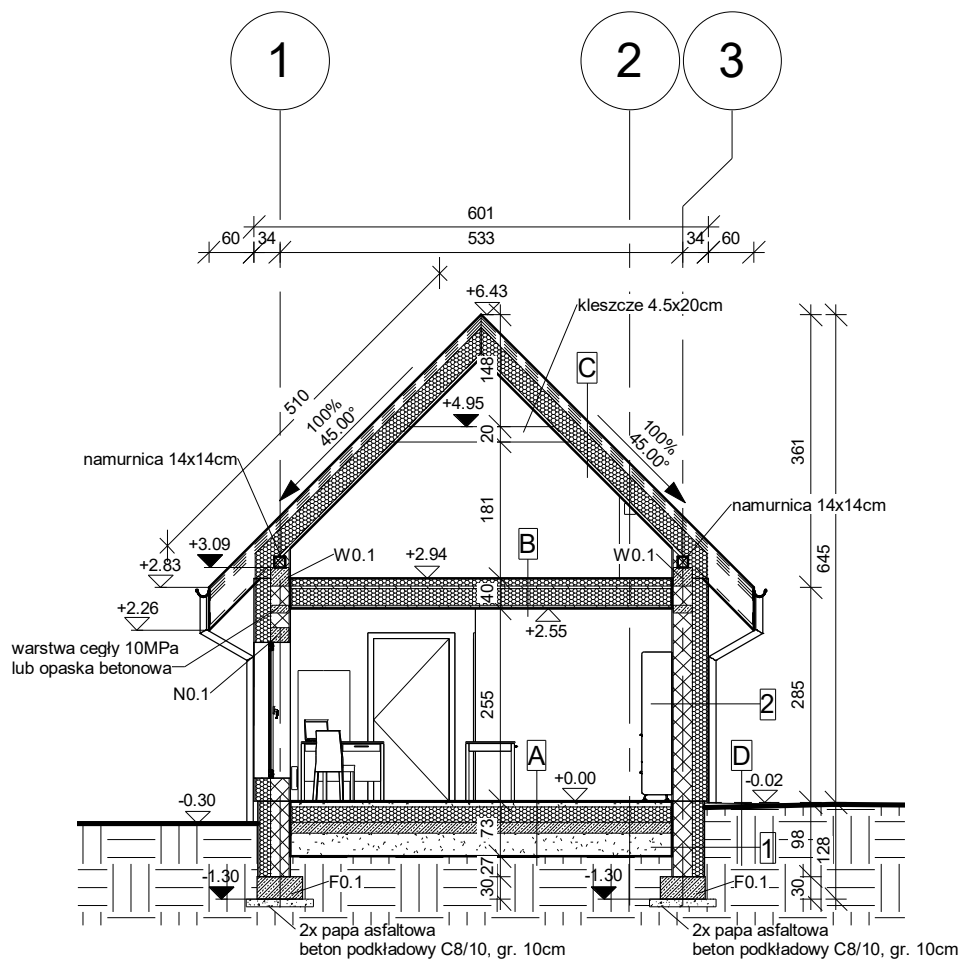

A - POSADZKA

- posadzka (panel/plytka) + zaprawa termoplastyczna - 2cm
- wylewka betonowa 6cm
- warstwa rozdzielająca np. folia paroizolacyjna
- styropian twardy 2x 10cm układany mijankowo
- warstwa rozdzielająca np. folia paroizolacyjna
- wylewka betonowa 15cm
- podsypka żwirowo-piaskowa 30cm
- ubita warstwami co 10cm do min. $I_s=0.98$
- grunt rodzimy

1 - ŚCIANA FUNDAMENTOWA

- powłoka bitumiczna
- bloczki betonowe 25cm
- powłoka bitumiczna
- styropian twardy 15cm
- folia kubelkowa

2 - ŚCIANA ZEWNĘTRZNA

- tynk gipsowy 1,5cm
- pustak ceramiczny 25cm
- styropian 20cm
- tynk silikatowy

3 - ŚCIANA WEWNETRZNA

- tynk gipsowy 1,5cm
- pustak ceramiczny 11,5cm
- tynk gipsowy 1,5cm

B - STROP NAD PARTEREM

- wełna mineralna 10cm
- ruszt techniczny 3cm
- rama 5x22cm + wełna mineralna 22cm
- folia paroizolacyjna
- łaty 5x3cm
- płyta gk 1.25cm
- gładź gipsowa

4 - ŚCIANA ZEWNĘTRZNA


- tynk gipsowy 1,5cm
- pustak ceramiczny 25cm
- styropian 20cm + bruzda pod łąty 5x3cm
- kotwy mocujące łąty do ściany
- wiatroizolacja
- deska elewacyjna

C - DACH

- dachówka ceramiczna płaska matowa
- łaty drewniane 5x3cm
- kontrłaty 5x3cm
- membrana dachowa
- deskowanie pełne 2,5cm
- krokwie 8x24cm
- wełna mineralna 24cm
- folia paroizolacyjna
- płyta OSB 1,2cm
- łaty 5x3cm
- wełna mineralna 5cm
- płyta włóknowo-gipsowa 1,25cm

D - OPASKA

- opaska z otoczeków szer. 60cm + obrzeże
- podsypka z grys 0-4mm (lub piaskowa) gr. 3cm
- podbudowa z tłucznią 0-3,15cm gr. 15cm
- zagęszczony min. do $I_s=0.98$
- grunt rodzimy

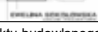Jednostka projektowa:				
	USŁUGI PROJEKTOWE EWELINA SOKOŁOWSKA 49-200 GRODKÓW, UL. POWSTAŃCÓW ŚLĄSKICH 3/5 tel. kom.: 885-477-331, e-mail: es.pracownia@gmail.com www.espracownia.com.pl			
Nazwa obiektu budowlanego:	Budynek mieszkalny			
Adres obiektu budowlanego:	obręb 0048 Gnojna, jedn. ewid. 160103_5 Grodków, dz. nr 227/7			
Branża:	Architektoniczno-budowlana			
Stadium:	Projekt budowlany			
Inwestor:	Państwowe Gospodarstwo Leśne Lasy Państwowe Nadleśnictwo Tułowice			
Adres Inwestora:	ul. Parkowa 14/14a, 49-130 Tułowice			
Stanowisko i specjalność:	Imię i nazwisko	Nr uprawnień	Podpis:	Nr zlecenia: 58-2021
Projektant arch.	Ehrenfrid Dittmann	UAN-VIII-7342/260/93		Rewizja: Nie
Projektant konstr.-bud.	Wojciech Rogalski	KUP/0210/PWBKb/19		
				Format: A4
				Data: 25.07.2021
				Skala: 1 : 100
				Ilość rys.: 05
				Nr str.:
Nazwa rysunku:	PRZEKRÓJ A-A			