



Załącznik nr 3 do ogłoszenia o
przetargu Pakiet 1

Skala 1:1500

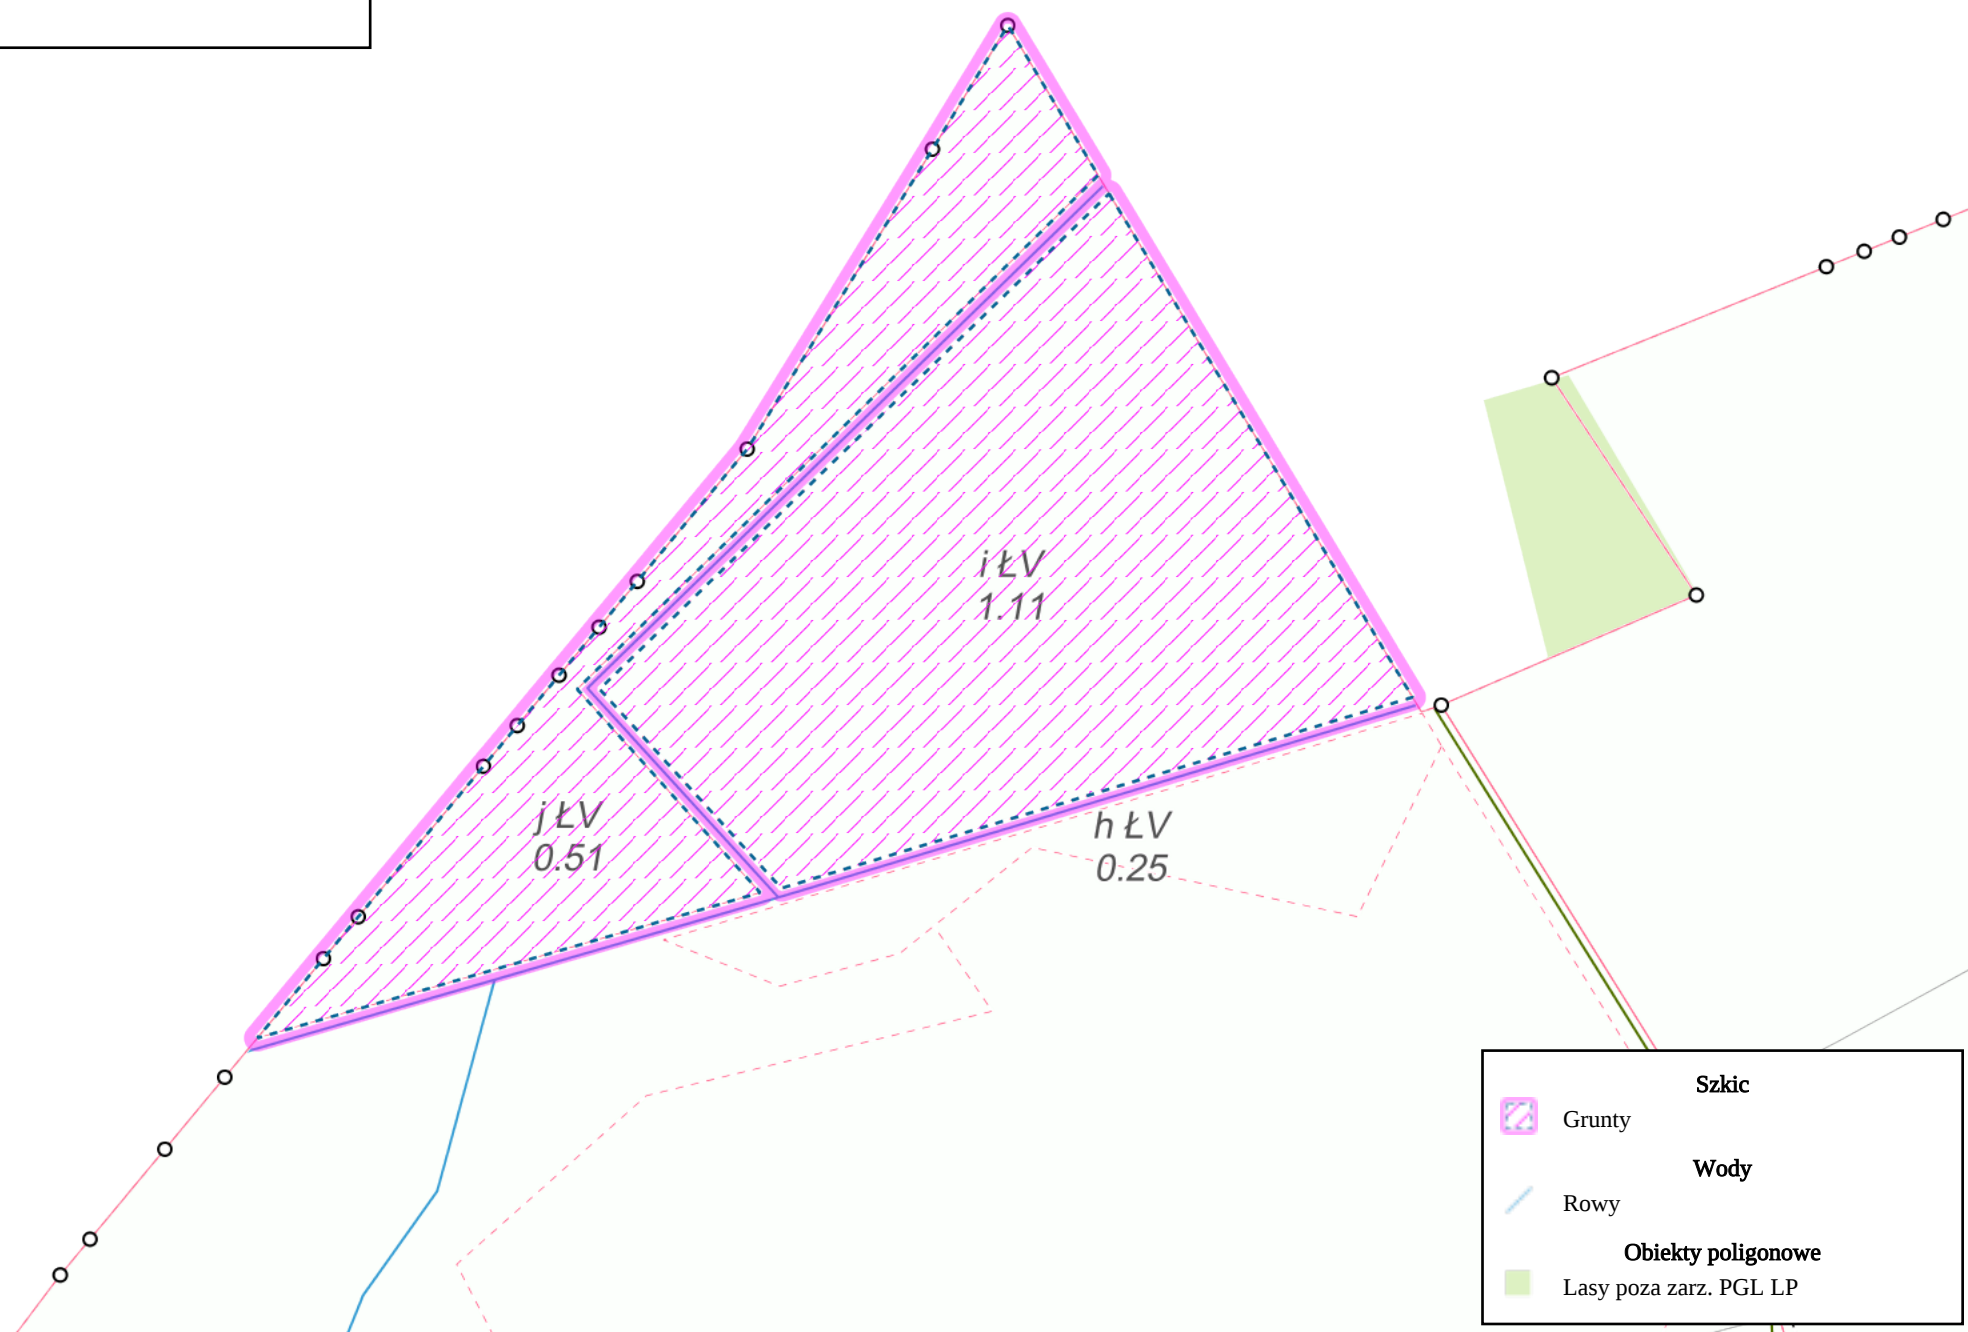


Załącznik nr 3 do ogłoszenia o
przetargu Pakiet 2

Skala 1:1000

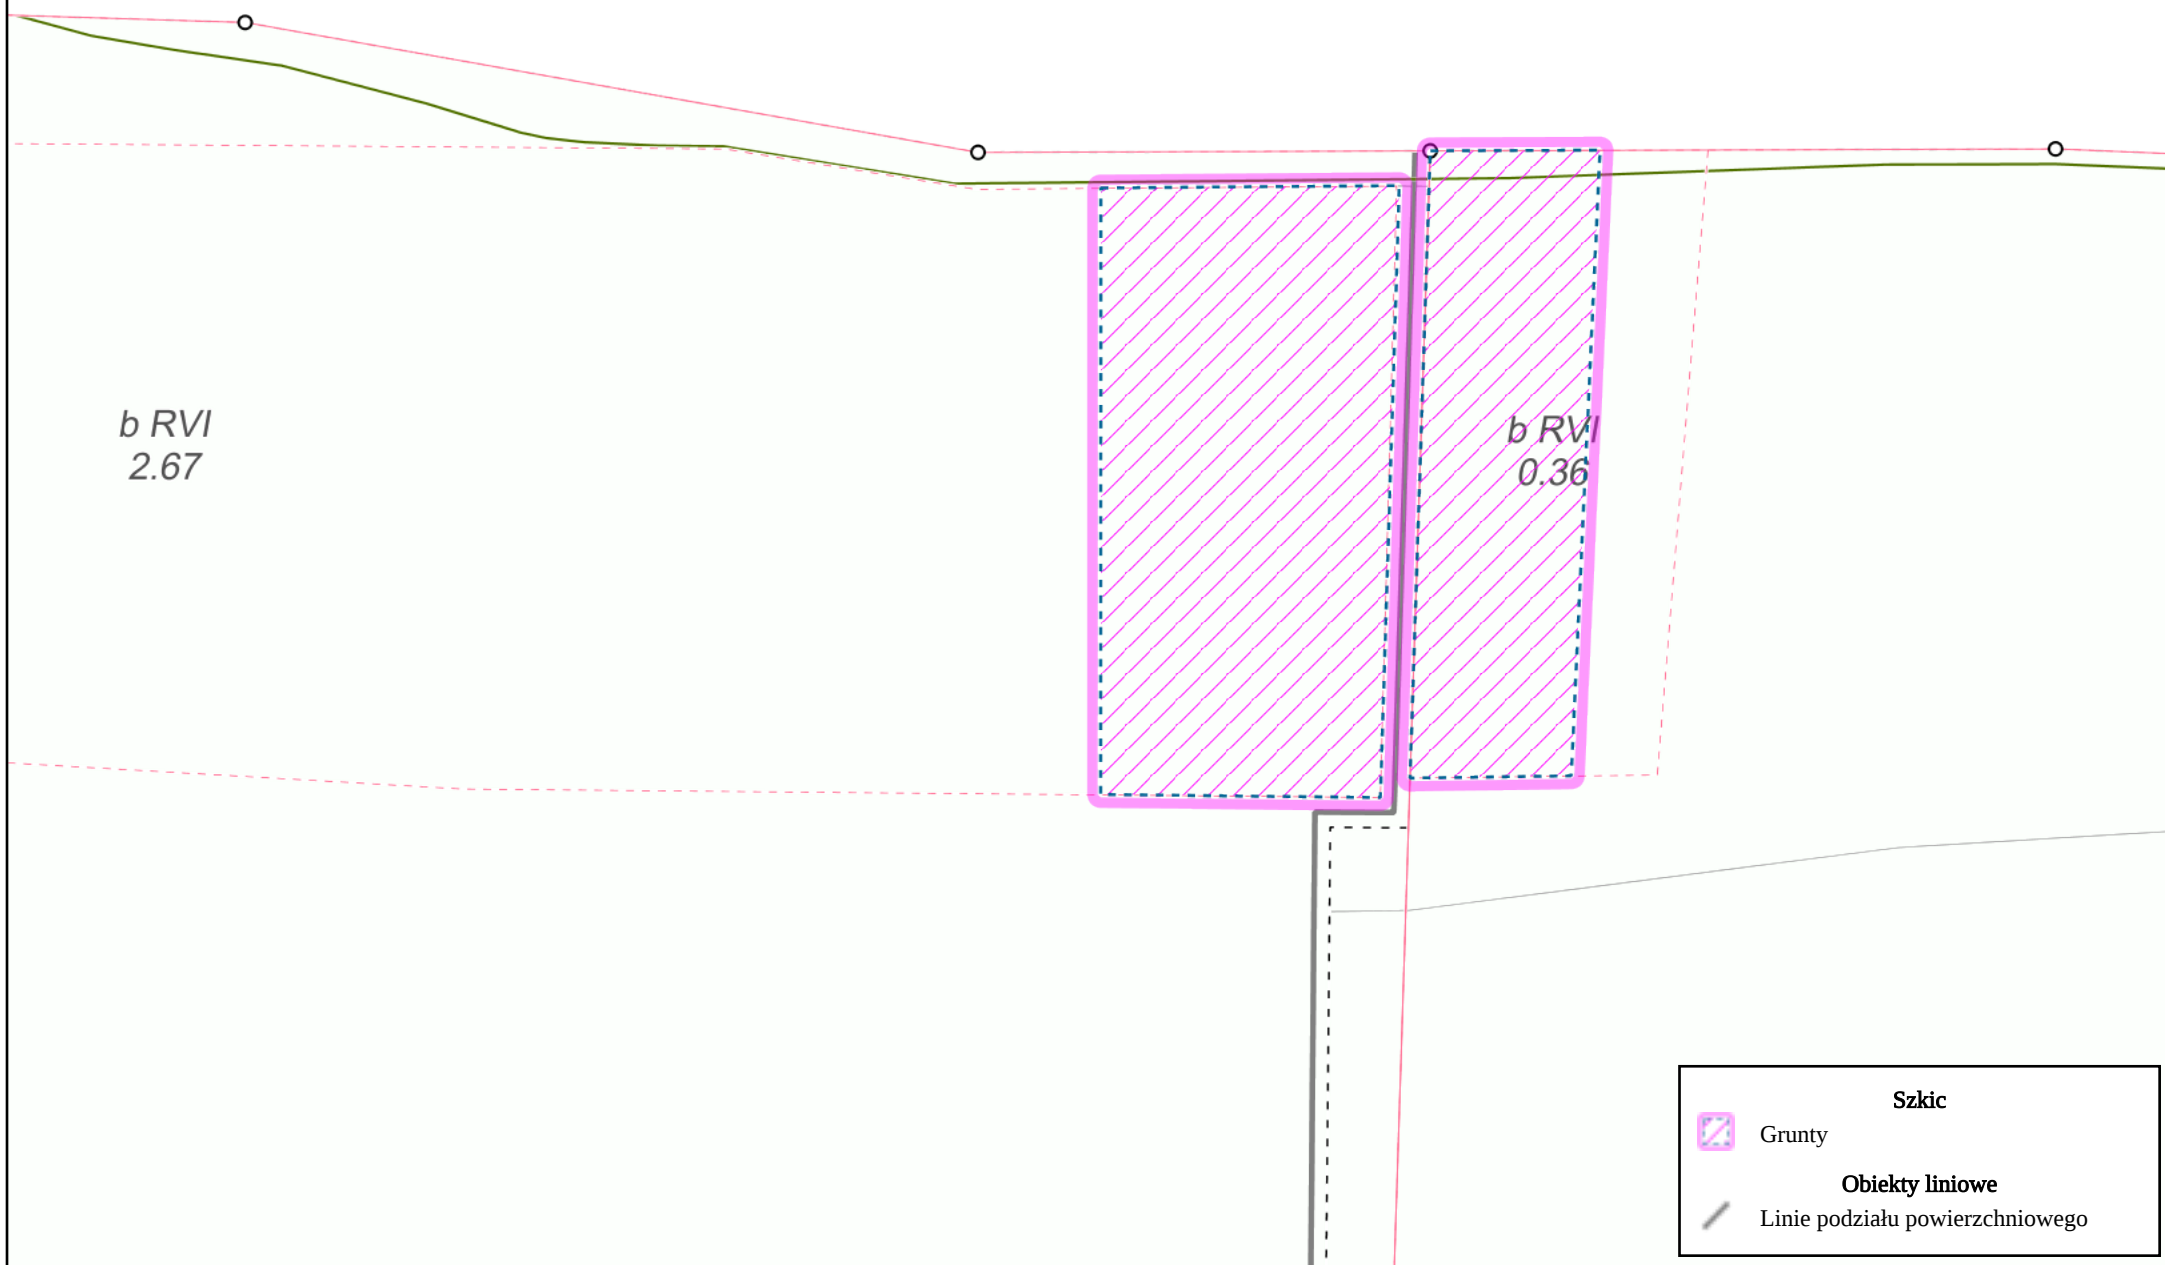

Załącznik nr 3 do ogłoszenia o
przetargu Pakiet 3a

Skala 1:1000

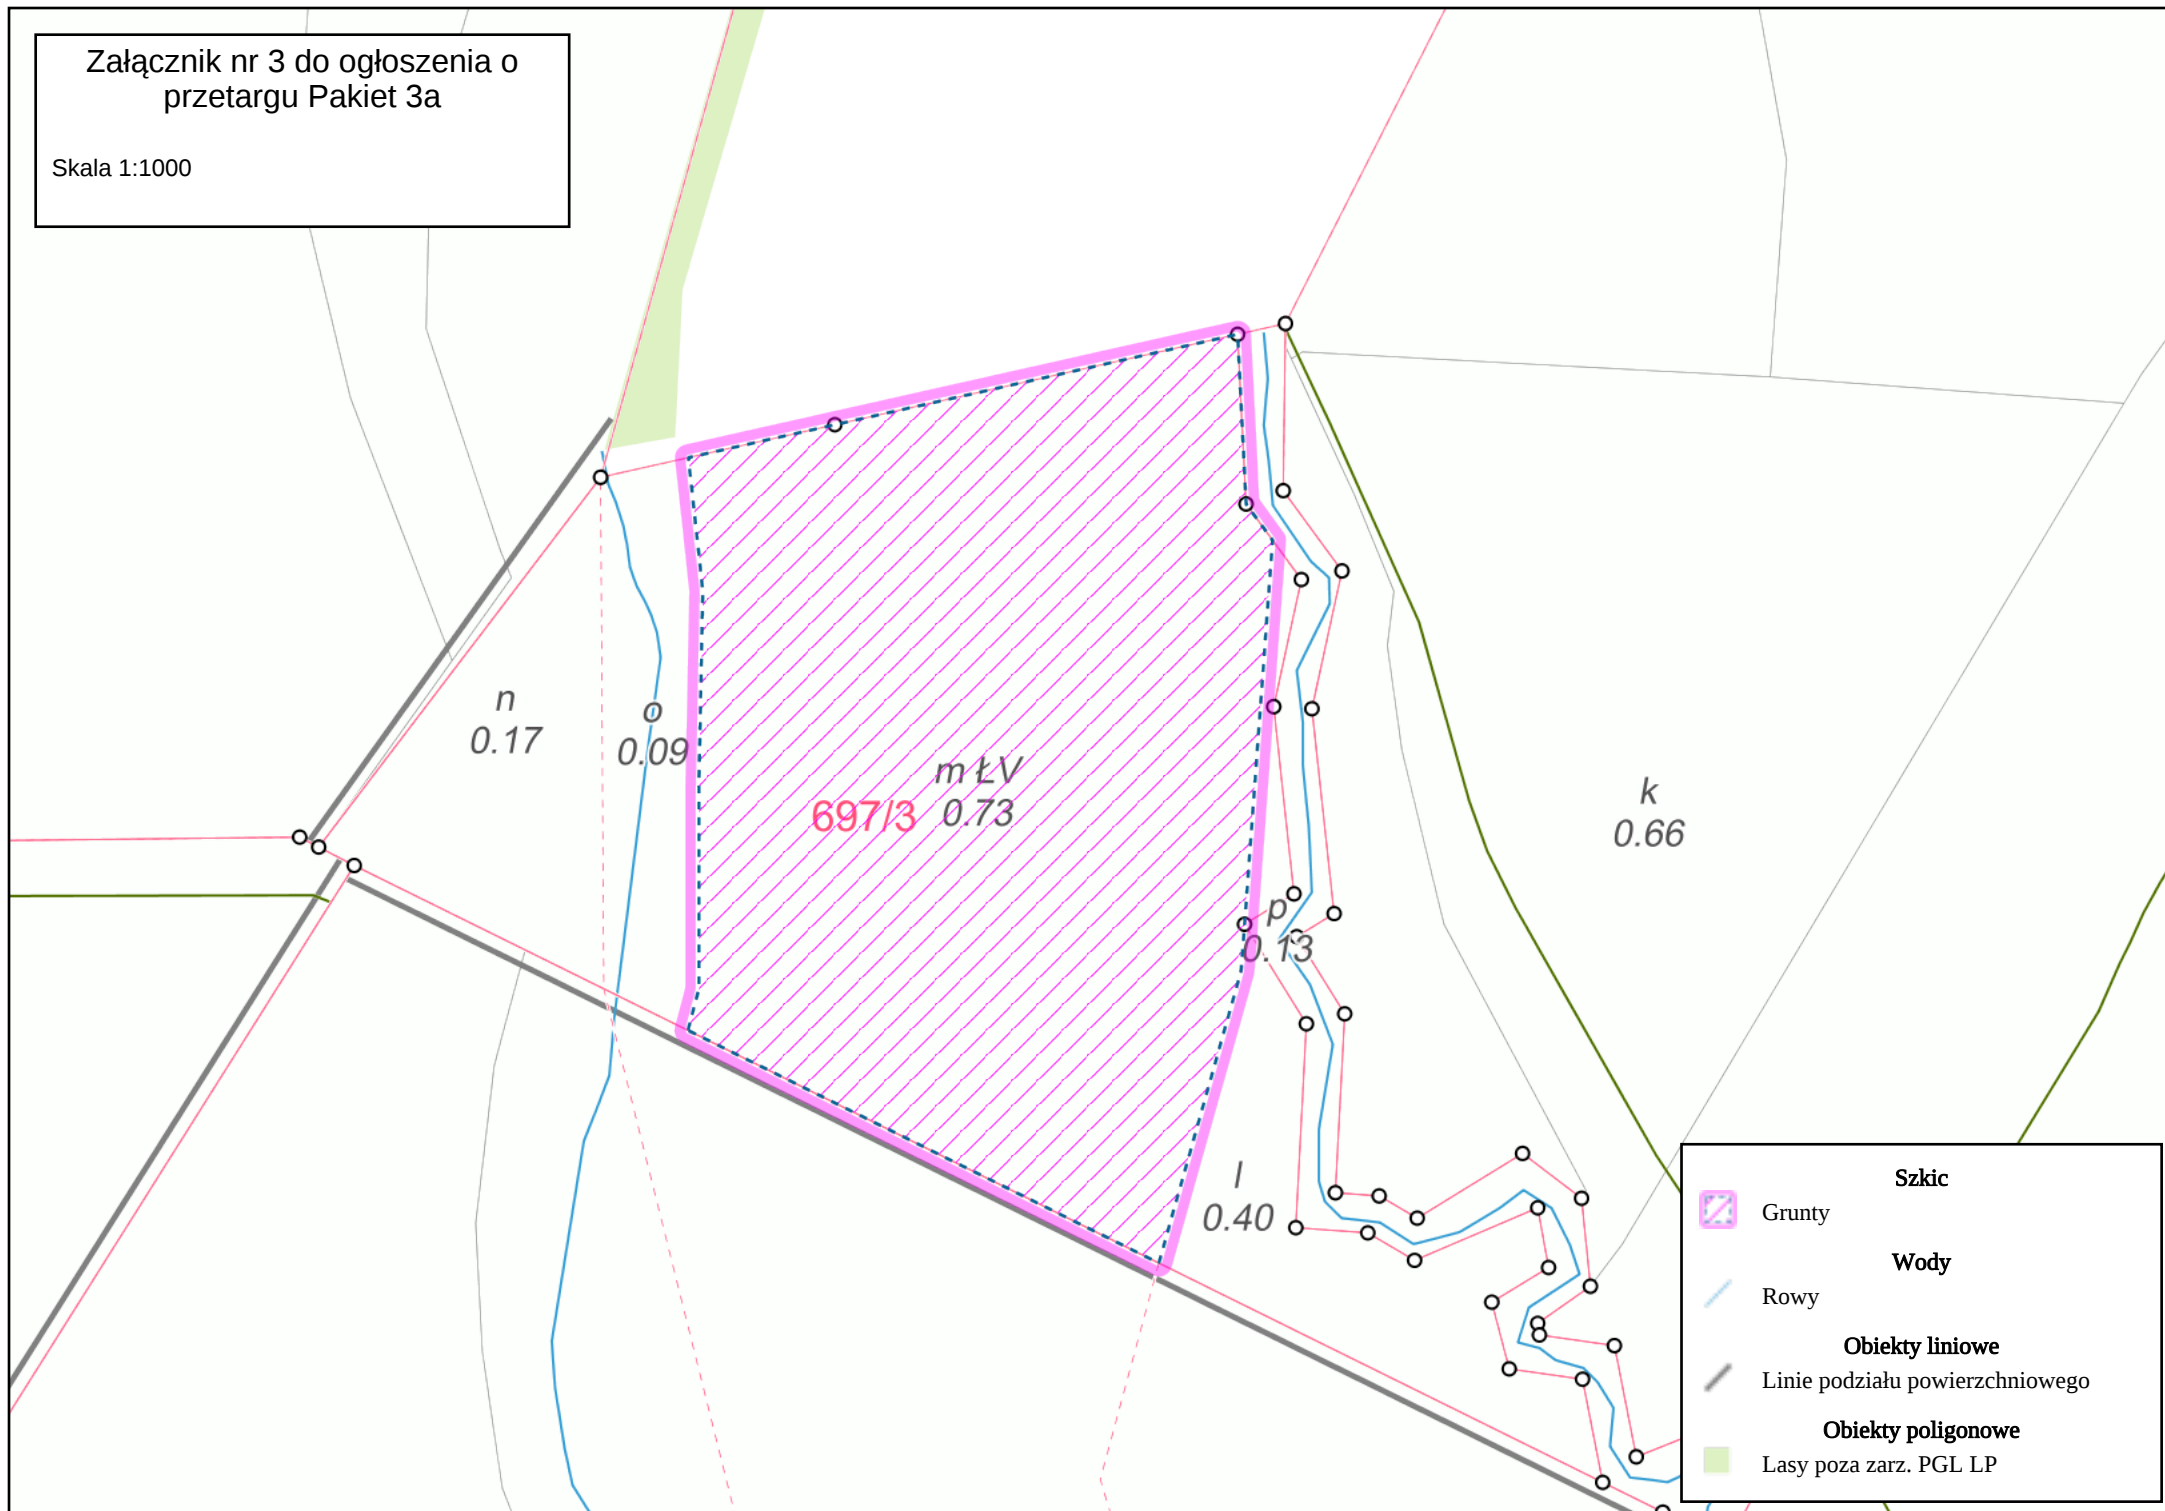

Załącznik nr 3 do ogłoszenia o przetargu Pakiet 3b

Skala 1:1000

