


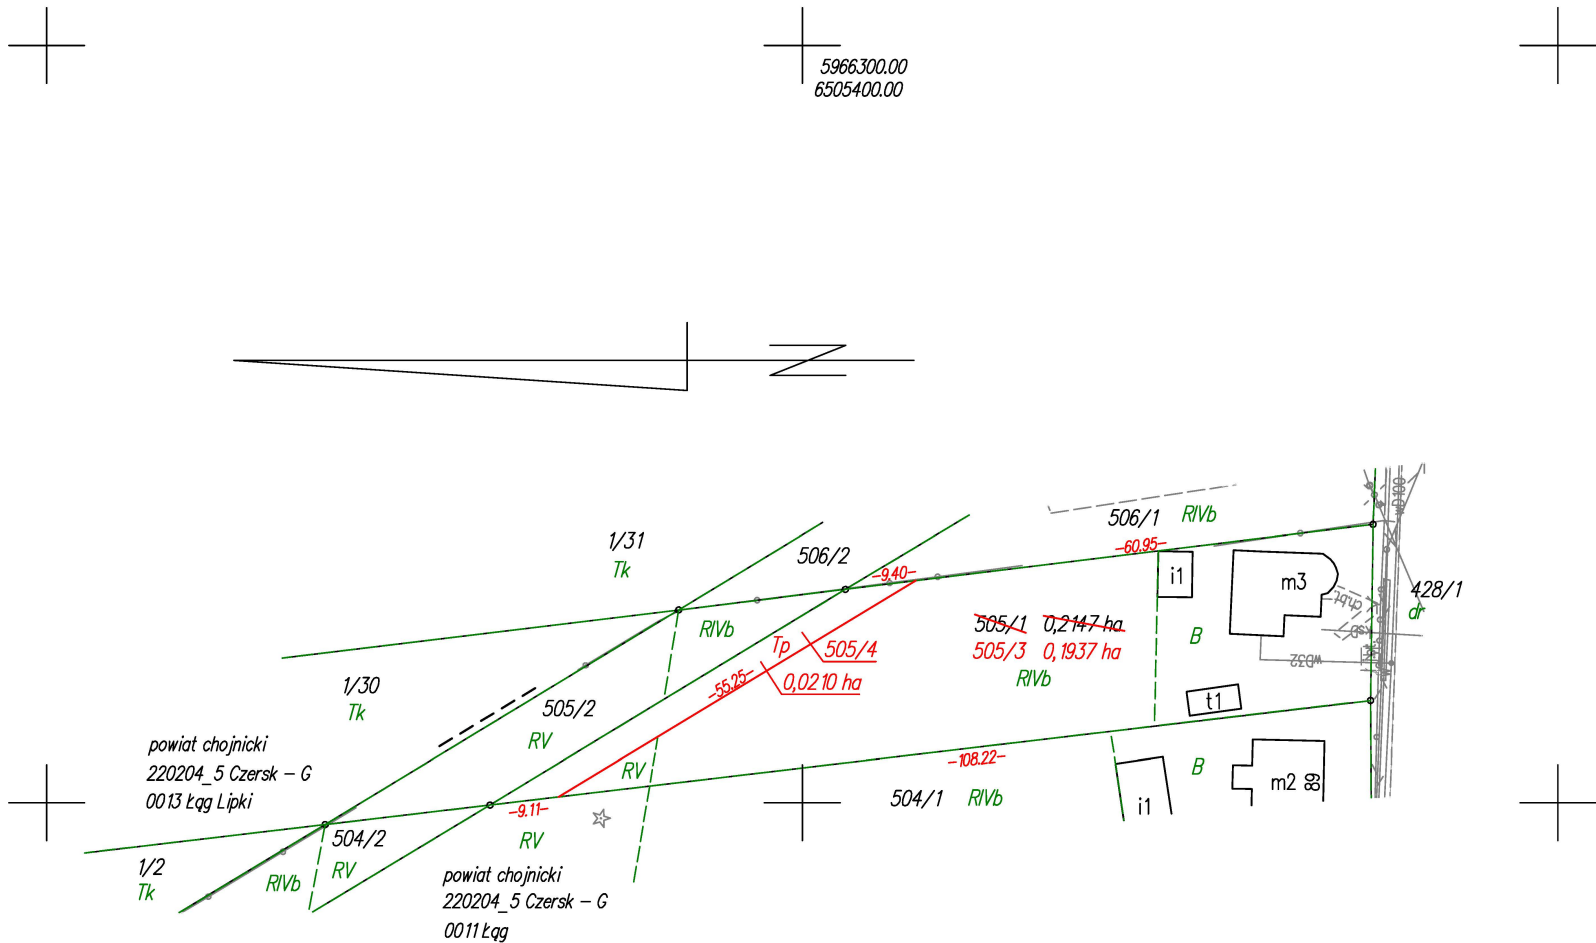

POMORSKI URZĄD WOJEWÓDZKI
W GDAŃSKU
WYDZIAŁ INFRASTRUKTURY

Załącznik nr 2 ark. 52
do decyzji Wojewody Pomorskiego
nr WI-III.747.1.7.2025.AS

Elektronicznie
podpisany przez
Agata Hermann
Data: 2026.03.20
14:03:59 +01'00'

Poświadczam, że niniejszy dokument został opracowany w wyniku prac, których rezultaty zawiera operat techniczny wpisany do ewidencji materiałów państwowego zasobu geodezyjnego i kartograficznego.	
Nazwa organu prowadzącego państwowy zasób geodezyjny i kartograficzny	Starosta Chojnicki
Identyfikator ewidencyjny operatu technicznego	P.2202.2025.83
Data przyjęcia operatu technicznego do zasobu	2025-01-13
Imię, nazwisko i podpis osoby reprezentującej organ	Katarzyna Knuth


Podpis jest prawidłowy

Dokument podpisany przez Katarzyna Knuth; Starostwo Powiatowe w Chojnicach
Data: 2025.01.13 13:09:24 CET

WYKAZ ZMIAN GRUNTOWYCH

STAN DOTYCHCZASOWY							Nomenklatura prawna	STAN NOWY						
Nr jedn. rejestr.	Numer działki	Rodzaj użytku i klasa			Powierzchnia ha			Numer działki	Rodzaj użytku i klasa			Powierzchnia ha		Uwagi:
		OFU	OZU	OZK	użytku i klas	działki			OFU	OZU	OZK	użytku i klas	działki	
G.105	505/1	R	R	IVb	0,1368	0,2147		505/3	R	R	IVb	0,1238	0,1937	Budynek: 726, 730, 732
		R	R	V	0,0119				R	R	V	0,0039		
		B			0,0660				B			0,0660		
					Razem	0,2147			0,2147				Razem	

Powierzchnia działki nr 505/3 po podziale została obliczona przez różnicę

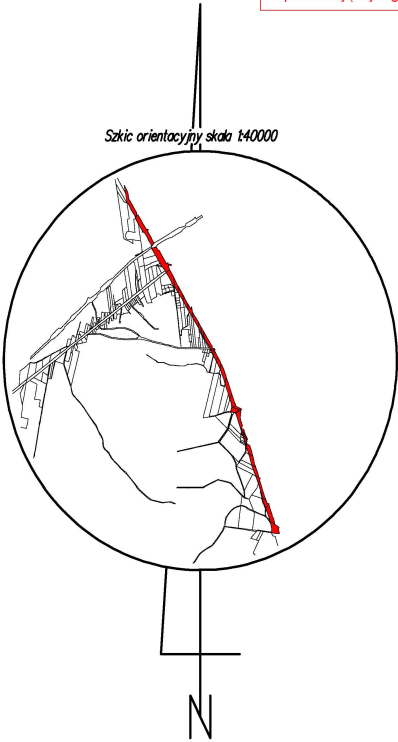

woj.:pomorskie powiat: chojnicki Jedn. Ewid.: 220204_5 Czarsk - G obręb: 0011 Łqg działka nr: 505/1 Adres: Łqg ID zgł: 6640.267.2021	MAPA Z PROJEKTEM PODZIAŁU NIERUCHOMOŚCI opracowana w trybie przepisów ustawy o gospodarce nieruchomościami z dn. 21 sierpnia 1997r. (Dz. U z 2024r. poz 1145 z późn. zm.) oraz ustawy o transporcie kolejowym z dn. 28 marca 2003r. (Dz. U z 2024r. poz 697, 731 z późn. zm.) SKALA 1:1000	Wykazane na mapie granice nieruchomości podlegającej podziałowi są zgodne z danymi ewidencyjnymi.	Wykonawca: MGGP GRUPA MGGP ul. Kaczkowskiego 6, 33-100 Tarnów NIP: 7342480395 Data: 06.12.2024	Kierownik pracy geodezyjnej: Geodeta Uprawniony mgr inż. Emil Rutkowski Nr upr. 23524	Signed by / Podpisano przez: EMIL RUTKOWSKI Date / Data: 2024-12-20 12:03
--	--	---	--	--	--