


PASMO ŚWIETLNE
FIRMY UNIMA Sp z o.o.

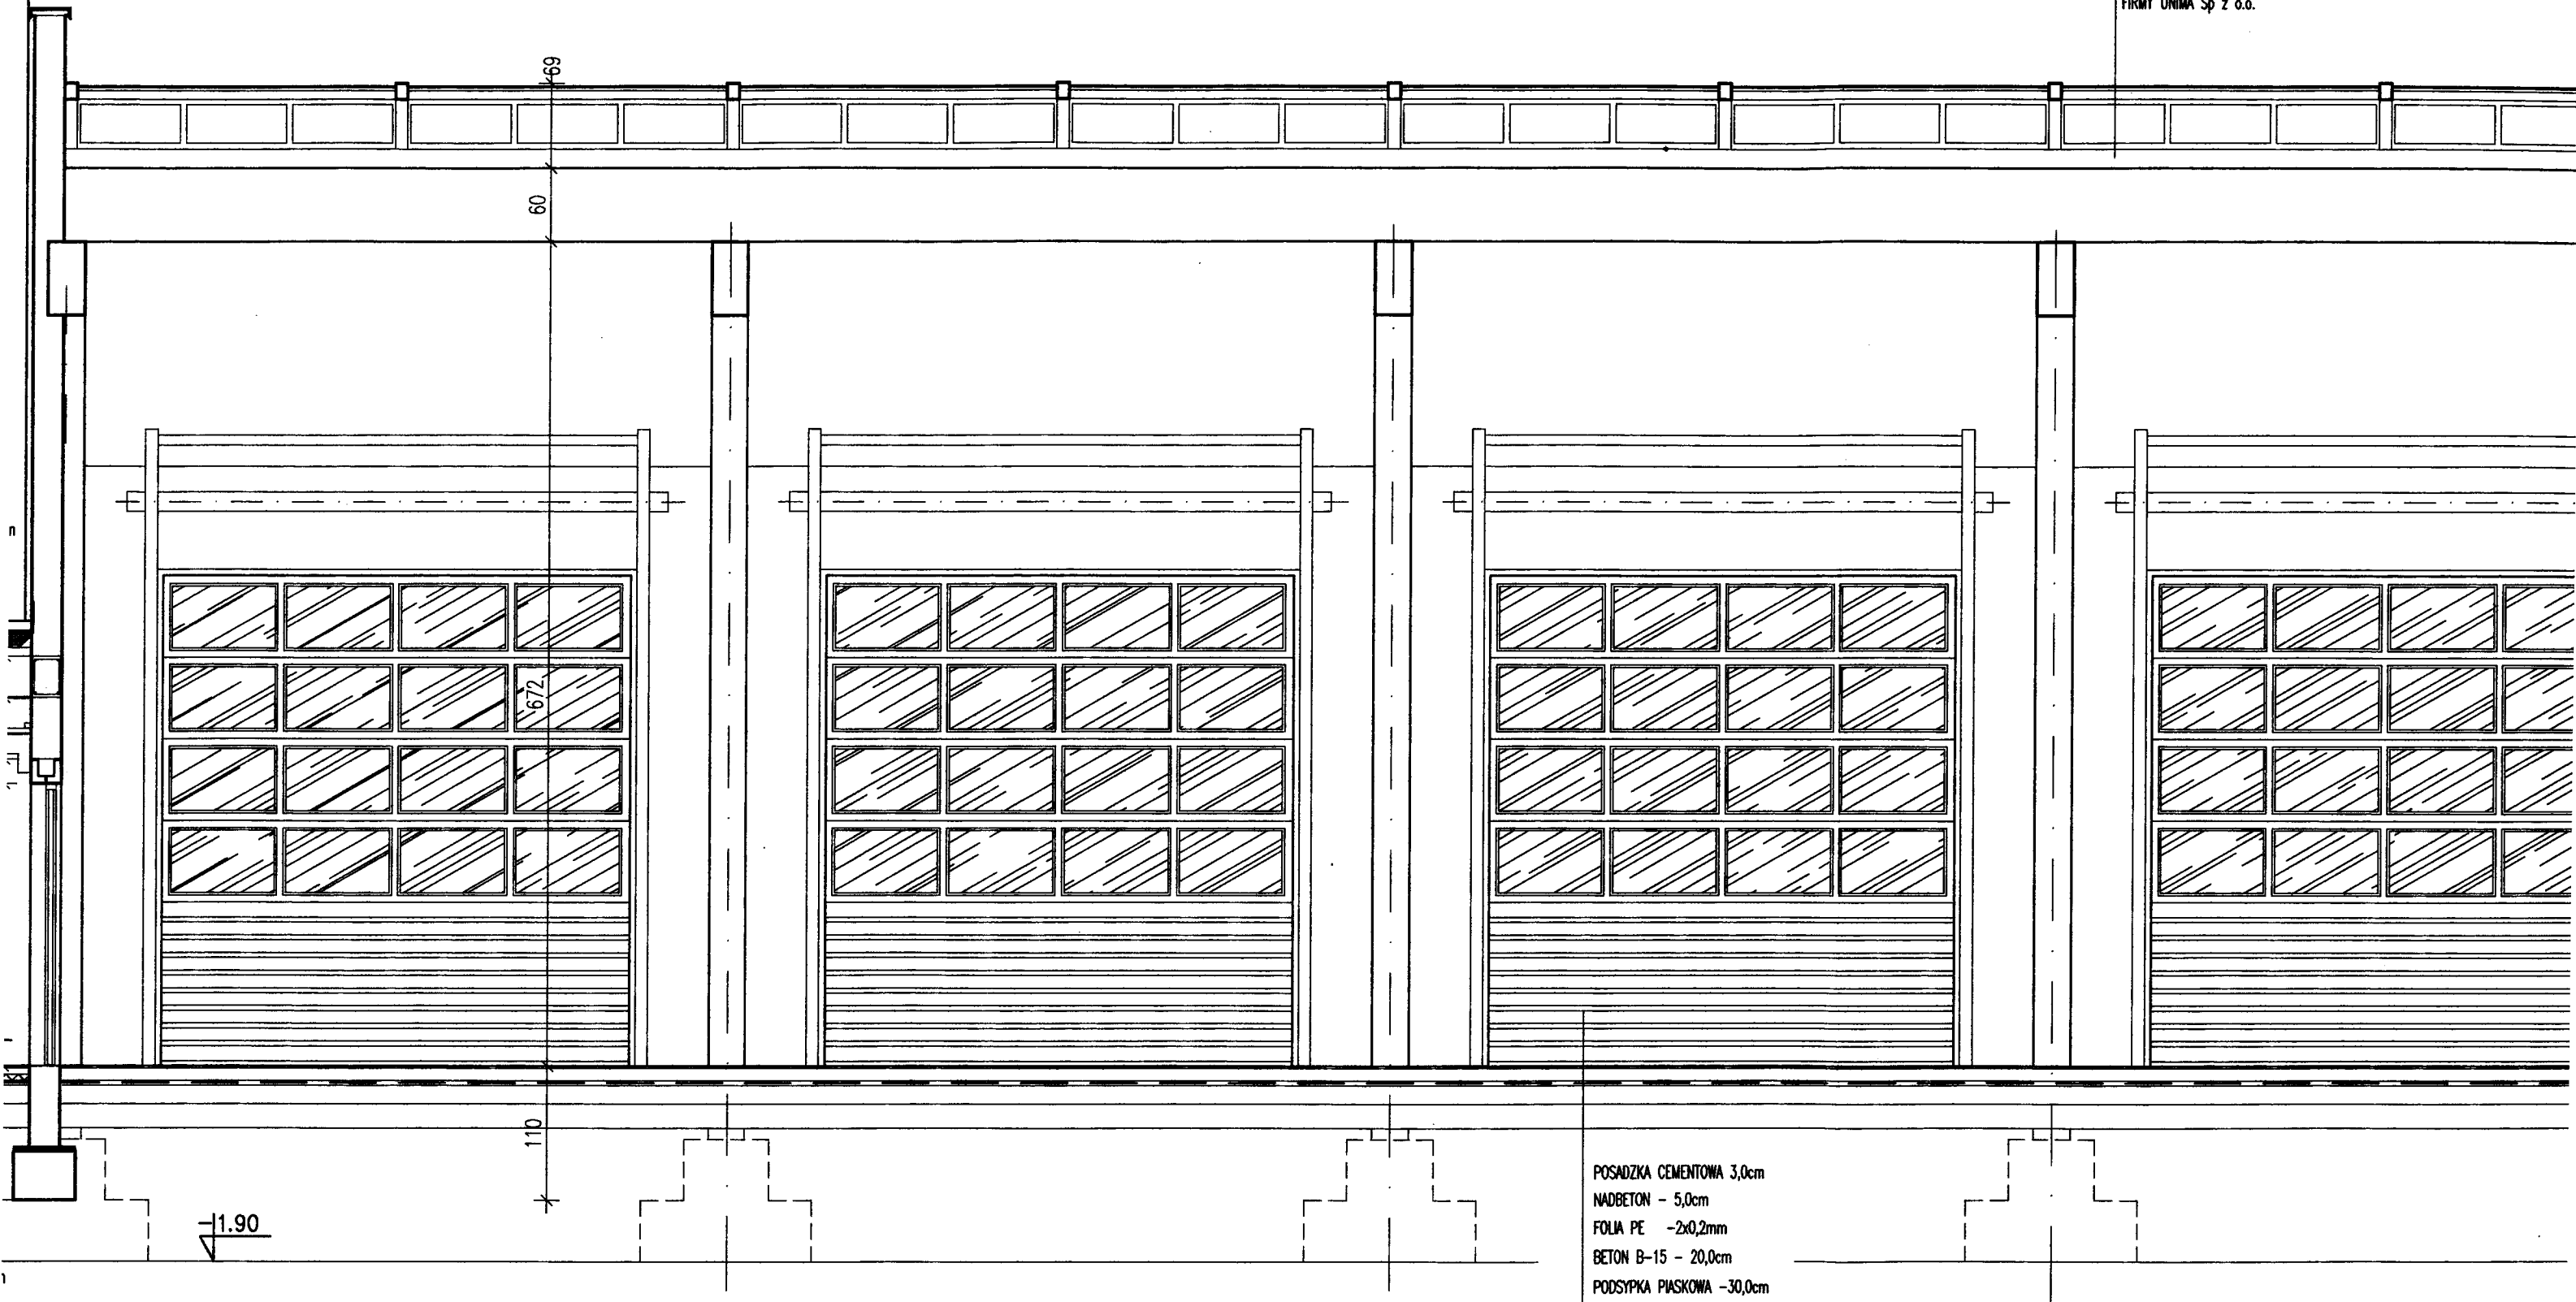

PRZEKRÓJ A-A

JELEŃOGÓRSKIE BIURO PLANÓW 58-500 Jelenia Góra ul. 1	
OBIEKT:	KOMENDA POWIATOWA I J.R.-G. P. w KAMIENNEJ G
INWESTOR:	KOMENDA POWIATOWA PA w KAMIENNI
AUTORZY:	mgr inż. arch. Janusz mgr inż. arch. Marek S
SPRAWDZAJĄCY:	mgr inż. arch. Wiesław
BRANŻA:	Architektura i Kon
TEMAT:	PRZEKRÓJ