

Brzozówka, dn. 06.08.2021

Gurzyńska Agnieszka Jadwiga (Stanisław, Irena)

adres: Zębowo 53, 87-126 Zębowo

Brzozówka Brzozowa 57 oklep z asfaltu do samochodu

Dane Kontaktowe:

tel. 503 187 995

503 187 995

**Skarb Państwa – Generalna Dyrekcja Dróg
Krajowych i Autostrad**


Zgoda właściciela działki

na wykonanie budowy sieci oświetleniowej przejścia dla pieszych

Niniejszym wyrażam zgodę na wejście w teren działki 66/12 jedn. ewidencyjna 041507_2 obręb 0001 Brzozówka, KW nr TO1T/00041578/1, w celu wykonania budowy oświetleniowej sieci kablowej przejścia dla pieszych w m. Brzozówka w ramach zadania „Poprawa BRD na przejściach dla pieszych na DK10 na odc. Brzozówka - Skępe, DK 15 na odc. Kowalewo Pomorskie - Wrocki, DK 80 na odc. Czarnowo - Górsk, DK 91 w m. Stolno” - na załączniku graficznym oznaczone jako 1b. Budowa na wyżej wymienionej działce polegała będzie na posadowieniu słupa oświetleniowego wraz z podwieszeniem oprawy oświetleniowej LED dedykowanej do przejścia dla pieszych oraz na ułożeniu kabla oświetleniowego w ziemi.

Po zakończeniu robót budowlanych teren należy przywrócić do stanu pierwotnego

Jednocześnie przekazuję prawo do dysponowania terenem na cele budowlane w celu realizacji wyżej wymienionej budowy dla Inwestora – Skarb Państwa – Generalna Dyrekcja Dróg Krajowych i Autostrad, Oddział w Bydgoszczy, ul. Fordońska 6, 85-085 Bydgoszcz.

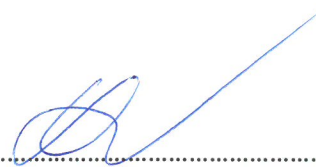

.....
podpis osoby/osób składających oświadczenie

*Informacja odnośnie Rozporządzenia Parlamentu Europejskiego i Rady (UE) 2016/679 z dnia 27 kwietnia 2016 r.- na 2 str.

1. Administratorem podanych w zgodzie danych osobowych, o którym mowa w art. 4 pkt 7 Rozporządzenia Parlamentu Europejskiego i Rady (UE) 2016/679 z dnia 27 kwietnia 2016 r. w sprawie ochrony osób fizycznych w związku z przetwarzaniem danych osobowych i w sprawie swobodnego przepływu takich danych oraz uchylenia dyrektywy 95/46/WE (zwane dalej Rozporządzeniem), jest Mariusz Staniek prowadzący działalność gospodarczą pod firmą ECO ENERGY POLAND Mariusz Staniek, z siedzibą w Cieszynie, ul. Górna 29b, 43-400 Cieszyn, kontakt: mariusz.staniek@ecoenergypoland.pl/ tel. 737 778 596 oraz Skarb Państwa – Generalny Dyrektor Dróg Krajowych i Autostrad, kontakt z Inspektorem Ochrony Danych (IOD) – iod@gddkia.gov.pl
2. Wszelkie przekazane dane osobowe wykorzystywane są wyłącznie w celu i na potrzeby realizacji inwestycji – wykonanie budowy sieci oświetleniowej napowietrznej/kablowej, tj. :
 - 1) wypełnienia obowiązku prawnego ciążącego na Administratorze (art. 6 ust. 1 lit. c Rozporządzenia),
 - 2) celów wynikających z prawnie uzasadnionych interesów realizowanych przez Administratora lub przez stronę trzecią (art. 6 ust. 1 lit. f Rozporządzenia).
3. Dane osobowe, które zostały przekazane administratorowi, nie będą przekazywane do państw trzecich oraz organizacji międzynarodowych.
4. Dane osobowe przetwarzane są wyłącznie przez czas niezbędny do wykonania niniejszej inwestycji oraz związanych z nią postępowań, dochodzenia ewentualnych roszczeń, a także obowiązków wynikających z przepisów prawa.
5. Osoba, której dane osobowe dotyczą, ma prawo do żądania od administratora dostępu do danych osobowych jej dotyczących, ich sprostowania, usunięcia lub ograniczenia przetwarzania, wniesienia sprzeciwu wobec przetwarzania, a także przenoszenia danych. Nadto osobie przysługuje prawo wniesienia skargi do Prezesa Urzędu Ochrony Danych Osobowych. Żądanie usunięcia danych osobowych może wiązać się z brakiem możliwości realizacji inwestycji.

Nr przejścia : 1a, 1b, 1c
Współrzędne lokalizacji:
53,0204 N
18,8011E

województwo: kujawsko-pomorskie
powiat: toruński
jedn. ewidencyjna: Obrowo
obręb: 041507_2.0001 Brzozówka
041507_2.0004 Głogowo

MAPA DO CELÓW PROJEKTOWYCH SKALA 1:500

1. Identyfikator zgłoszenia: GOD.6640.1958.2022
2. Układ współrzędnych: PL-2000 pas 6 Układ wysokości: PL-EVRF2007-NH
3. Mapa aktualna w zakresie opracowania na dzień 22.04.2022r.



Toruń ul. Grudziądzka 132 tel. 602136444
www.geodezja-torun.com.pl

GEODETA UPRAWNIONY

inż. Piotr Wołowski
świadectwo MGIPB Nr 15577
tel. 602 136 444

Poświadczam, że niniejszy dokument został opracowany w wyniku prac geodezyjnych i kartograficznych, których rezultaty zawiera operat techniczny pomiarowy, nie podlegający zmianom, a także, że nie ponosi odpowiedzialności karnej za fałszywe informacje.

GOD.6640.1958.2022

STAROSTA TORUŃSKI

GEOSERVICE

Protokół weryfikacji


GOD.6640.1958.2022_42715 z dn. 02.06.2022

GEODETA UPRAWNIONY

inż. Piotr Wołowski
świadectwo MGIPB Nr 15577
tel. 602 136 444

Treść mapy na niniejszym wydruku jest zgodna z mapą do celów projektowych przyjętą oraz zaewidencjonowaną do zasobu powiatowego pod nr protokołu GOD.6640.1958.2022_42715 w dniu 02.06.2022

Za zgodność mgr inż. Marek Maksymowicz

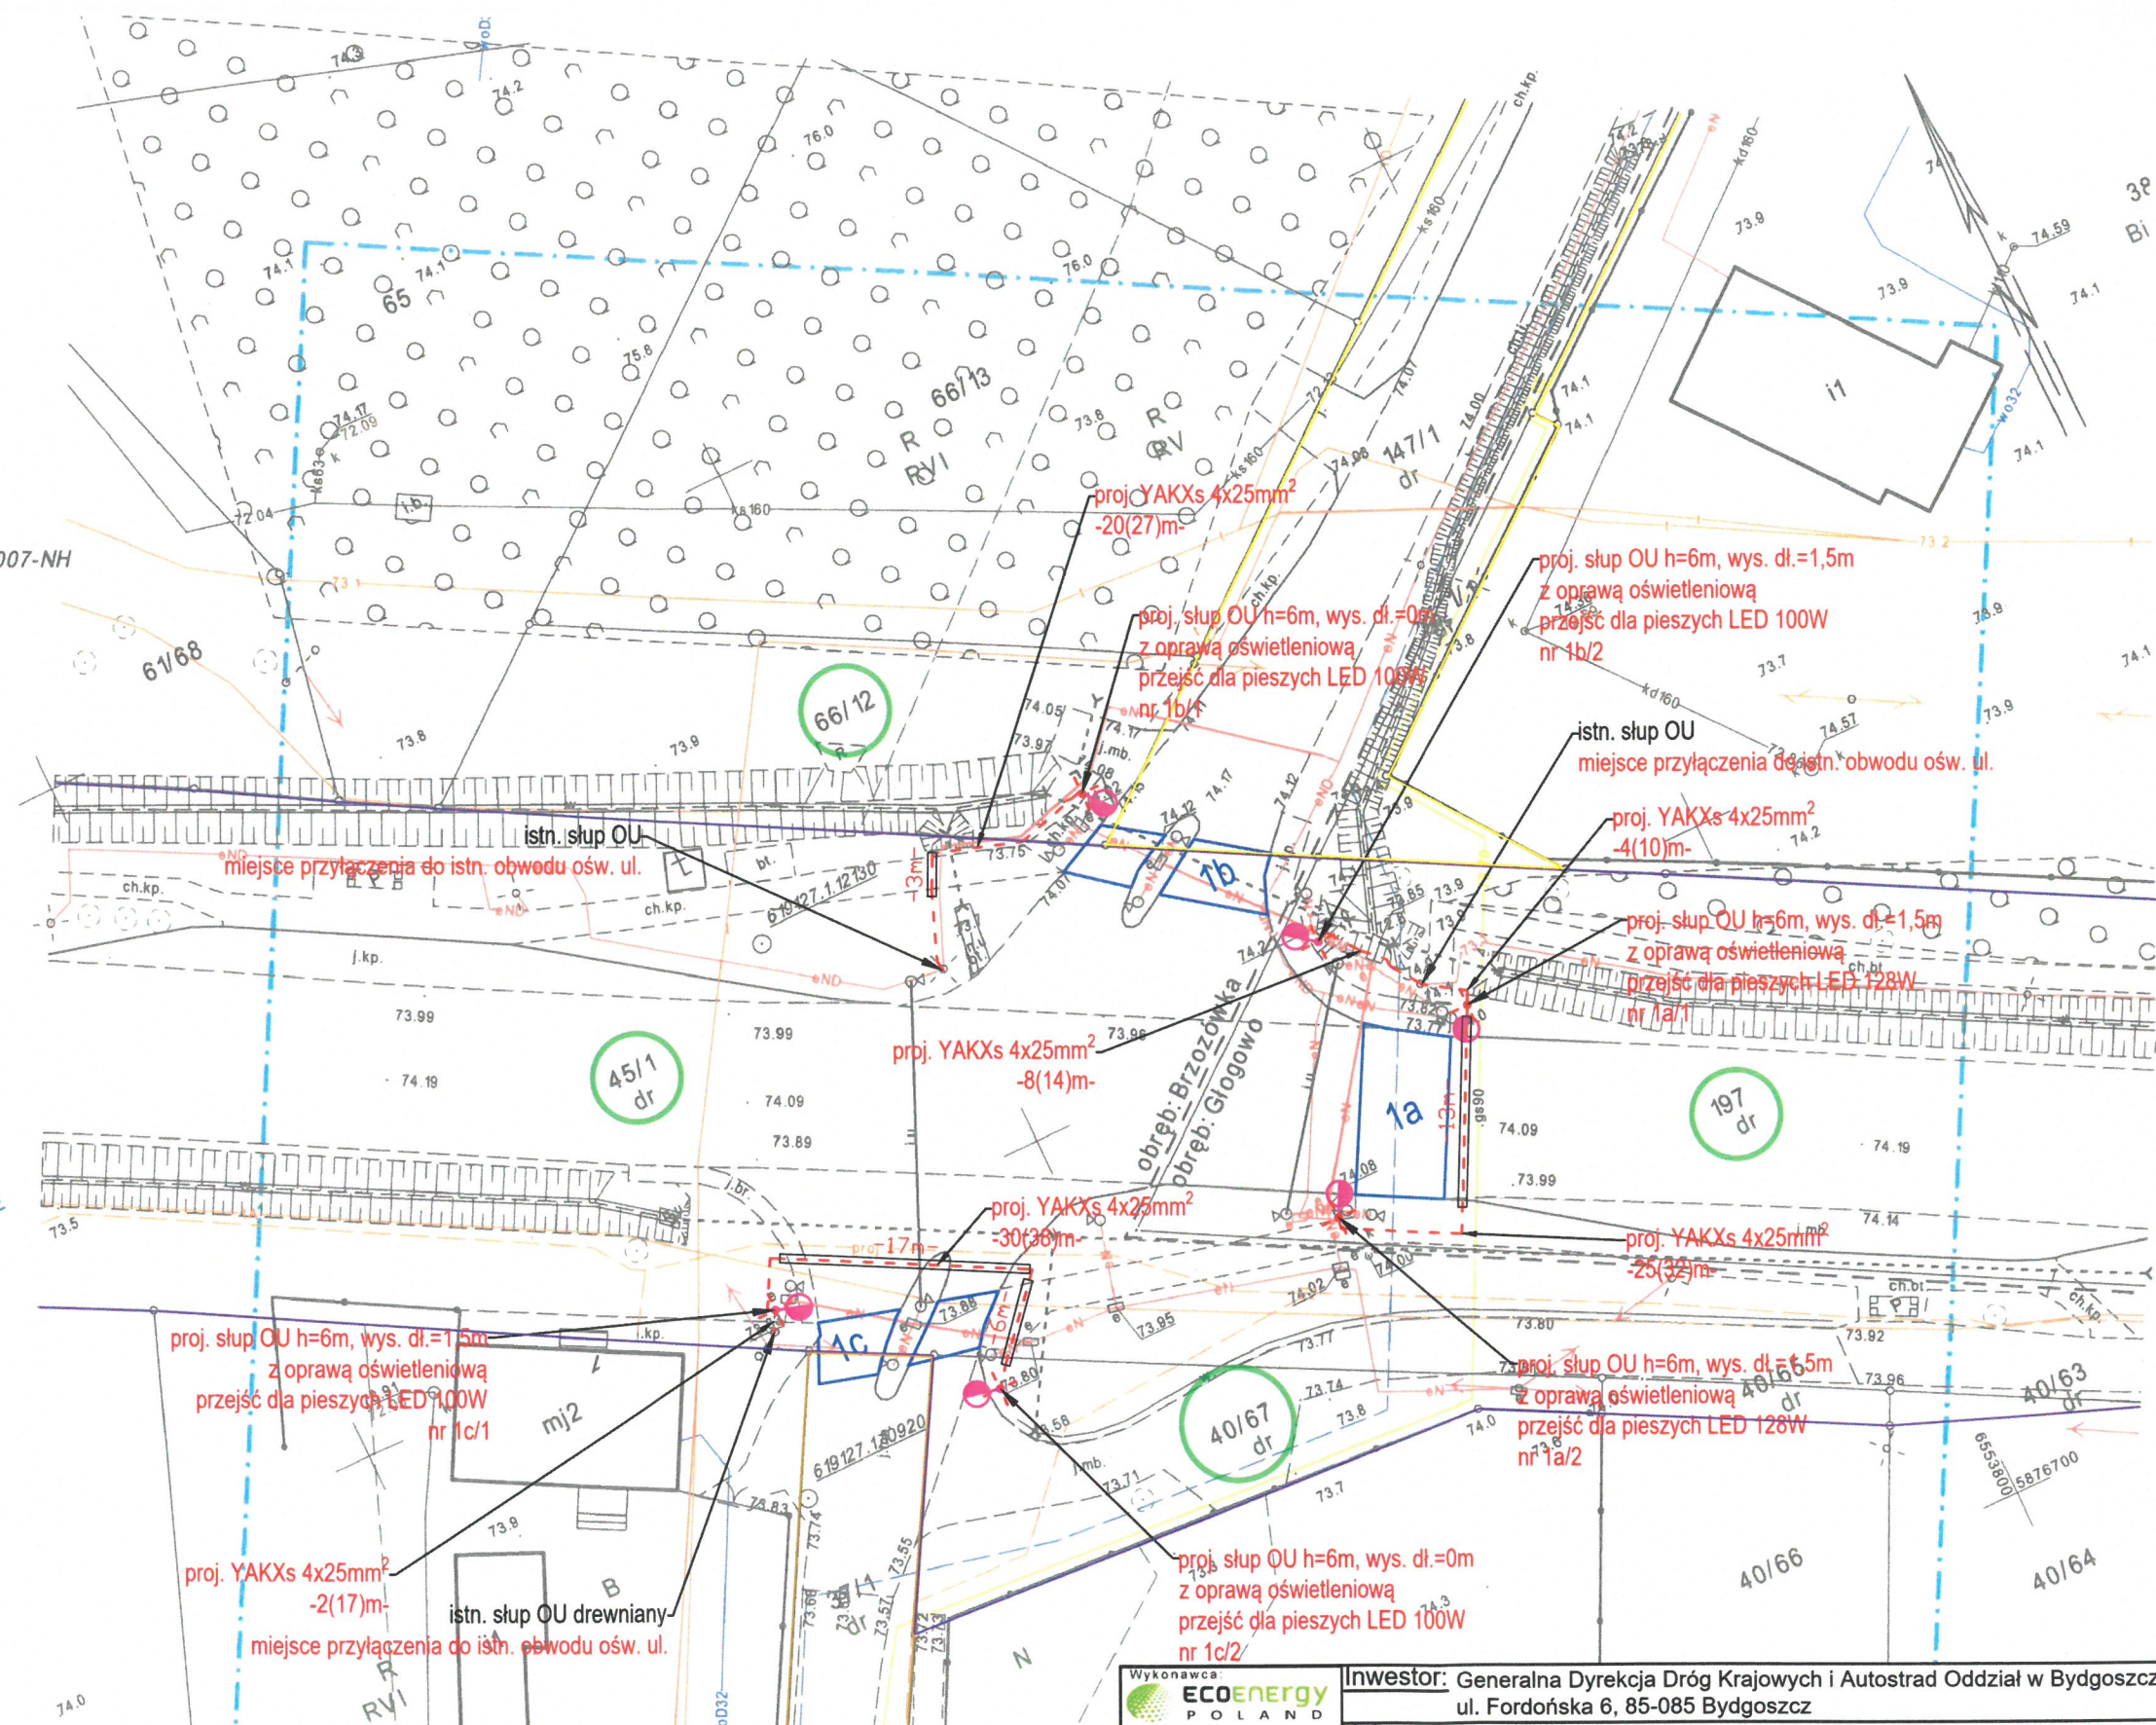

LEGENDA:

- proj. słup OU h=6m z oprawą ośw. przejść dla pieszych na fundamencie prefabrykowanym
- proj. kabel oświetleniowy nN - YAKXs 4x25mm² w rurze ochronnej Ø50mm
- proj. rura ochronna sztywna Ø110 mm (przecisk/przewiert)
- oznaczenie działki objętej opracowaniem
- granica pasa drogowego (DK10) zgodnie z ustawą o drogach publicznych art. 4 (dz. U. z 2021r. poz. 1376)
- granica pasa drogowego (2041C) zgodnie z ustawą o drogach publicznych art. 4 (dz. U. z 2021r. poz. 1376)
- granica pasa drogowego (dr. gminna) zgodnie z ustawą o drogach publicznych art. 4 (dz. U. z 2021r. poz. 1376)

Wykonawca:
ECOENERGY
POLAND
ECO ENERGY POLAND
MARIUSZ STANIEK
GÓRKA 29B 43-400 CIESZYN
TEL. 33 444 73 23
www.ecoenergypoland.pl

Inwestor: Generalna Dyrekcja Dróg Krajowych i Autostrad Oddział w Bydgoszczy,
ul. Fordońska 6, 85-085 Bydgoszcz

Adres: m. Brzozówka, DK 10, km 321+062, km 321+035 (wlot podporządkowany - droga powiatowa nr 2041C - ul. Owocowa) oraz km 321+035 (wlot podporządkowany - droga gminna bez numeru - ul. Leśna), dz. ni. 197 obręb 0004 Głogowo, dz. nr 45/1, 66/12, 40/67 obręb 0001 Brzozówka, j. ewid. 041507_2 gm. Obrowo

Nazwa inwestycji	Przebudowa drogi w zakresie oświetlenia przejść dla pieszych w ramach zadania pn.: „Poprawa BRD na przejściach dla pieszych na DK 10 na odc. Brzozówka - Skępe, DK 15 na odc. Kowalewo Pomorskie - Wrocki, DK 80 na odc. Czarnowo - Górsk, DK 91 w m. Stolno”.				
Nazwa rysunku	Projekt zagospodarowania terenu - zadanie 1				
	Imię i Nazwisko	Nr uprawnień	Podpis	Data	Nr rys
Projektant br. drogowa	Krzysztof Girszewski	POM/0069/POOD/13 w specjalności drogowej		27.06.2022	1
Projektant br. elektryczna	Marek Maksymowicz	PDL/0090/PBE/19 w specjalności instalacyjnej w zakresie sieci, instalacji i urządzeń elektrycznych i elektroenergetycznych		27.06.2022	