KI1-2

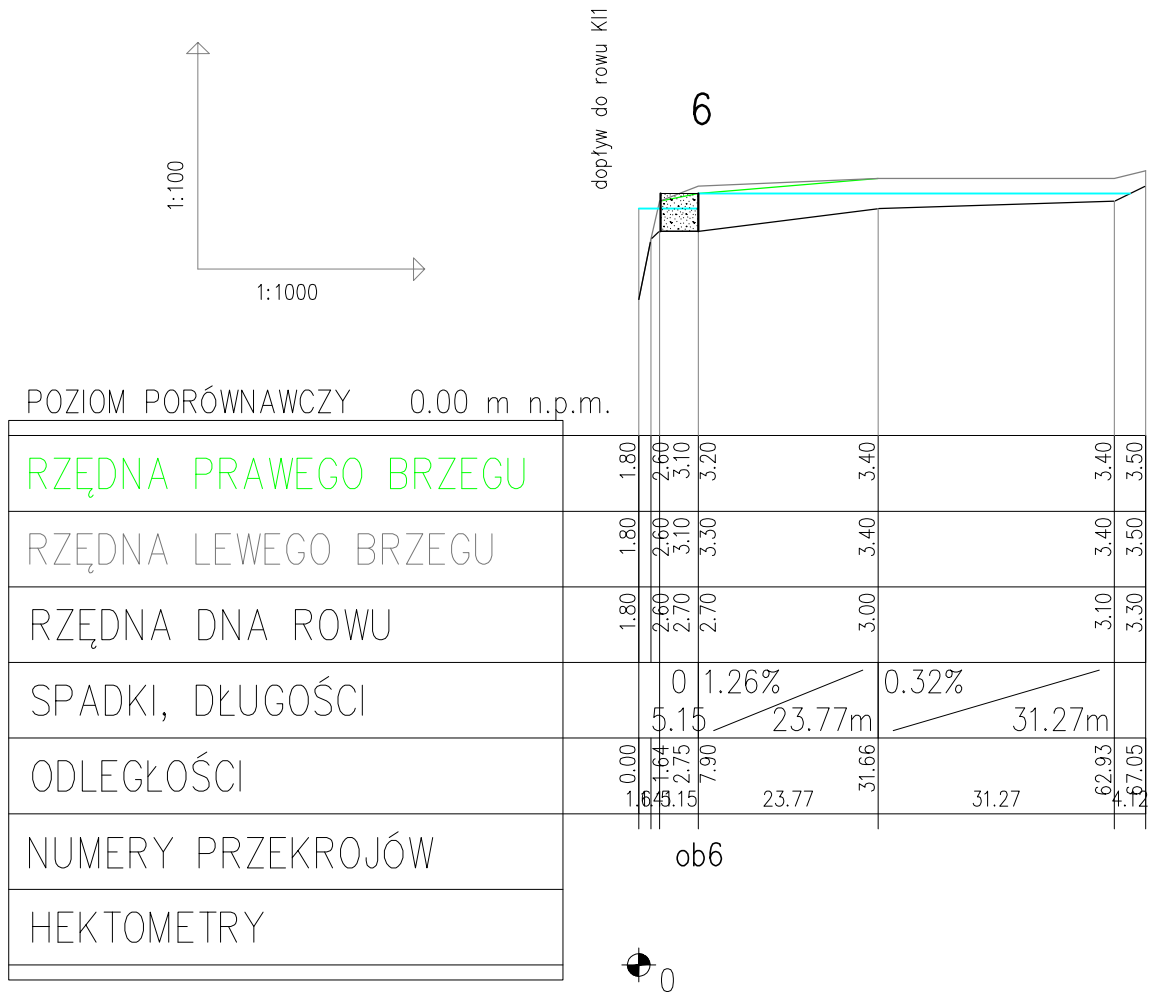

KI1-3

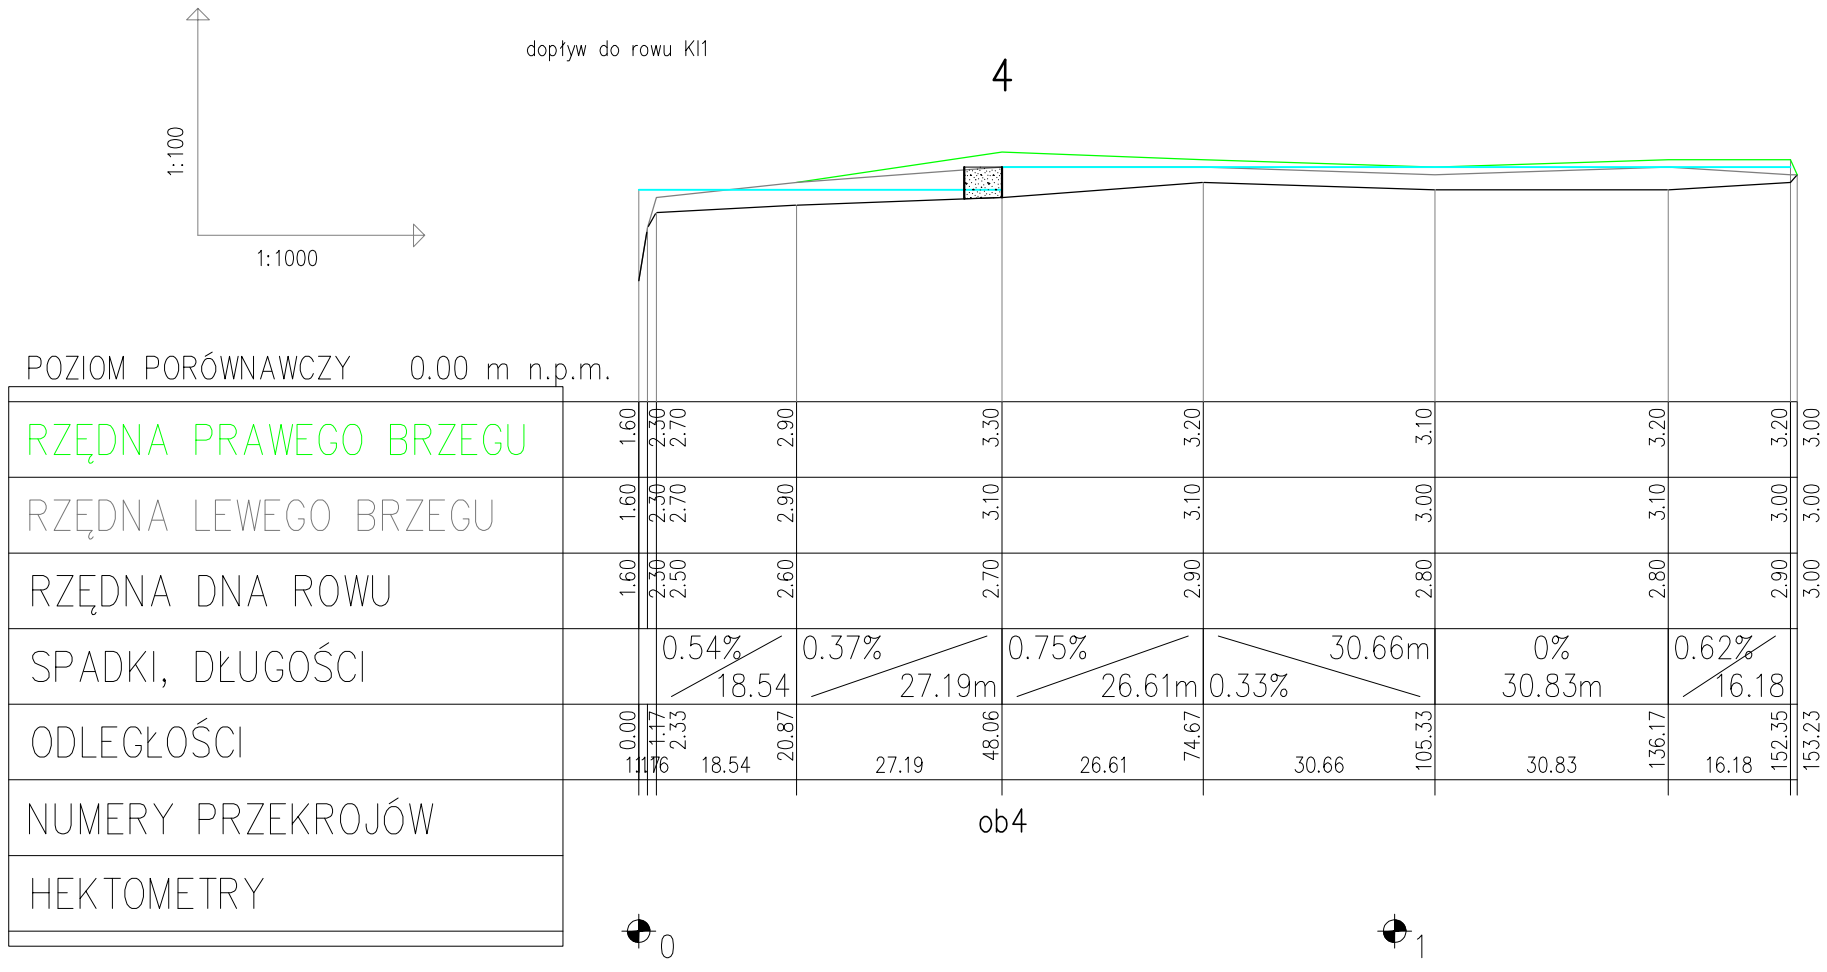

LEGENDA:

- istniejąca przegroda lub tama bobrowa

Projektowane budowle:

- przegroda ziemna
- przegroda drewniano-ziemna
- przegroda drewniana
- zablokowanie przepustu
- 63 — nr budowli
- poziom lustra wody (zasięg "cofki")

ŚRODOWISKO BARTŁOMIEJ SZENDOŁ
43-300 BIELSKO-BIAŁA ul.SPORTOWCÓW 11,
TEL/FAX: (33) 821 82 12
MAIL: BIURO.SRODOWISKO@WP.PL

Inwestor: **REGIONALNY DYREKTOR OCHRONY ŚRODOWISKA W GDAŃSKU, UL. CHMIELNA 54/57, 80-748 GDAŃSK**

Nazwa zadania: "Wykonanie badań hydrologicznych wraz z dokumentacją techniczną zastawek, przegród i zasypań w obszarze Natura 2000 Bagna Izbickie PLH 220001 w ramach projektu pn. Ochrona siedlisk i gatunków terenów nieleśnych zależnych od wód"

Stadium: OPERAT WODNOPRAWNY

Tytuł opracowania: "Operat wodnoprawny na przebudowę urządzeń wodnych, tj. istniejących rowów melioracyjnych na obszarze Natura 2000 Bagna Izbickie PLH 22000 1"

Rysunek: Profile podłużne przebudowywanych urządzeń wodnych - rowy KI1-2 i KI1-3 — Rys. 4.14

Zespół projektowy:	Numer uprawnień:	Specjalność:	
Autor: mgr inż. Teresa Szendoł	nr 92 nr 148	biegły z listy wojewody śląskiego rzeczoznawca Min. Środowiska w zakresie ochrony wód, gospodarki wodnej	Skala: 1:100/1000
Opracował: inż. Bartłomiej Szendoł, mgr inż. Agnieszka Michalska	———	———	Data: 06.2021