BI7

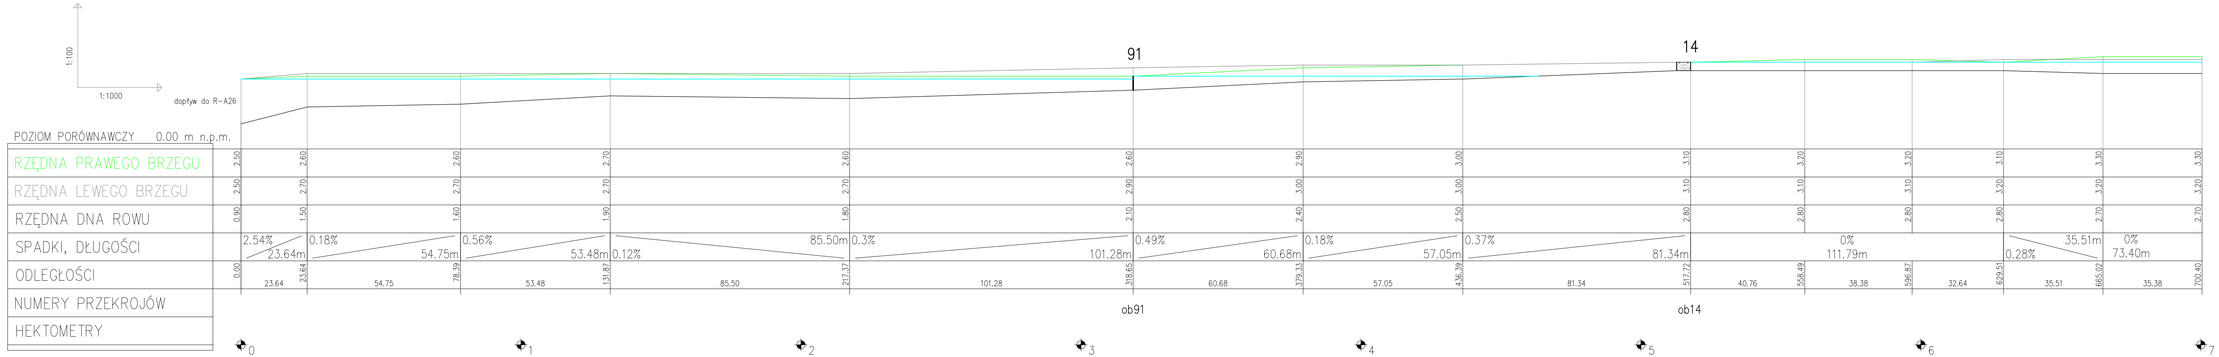

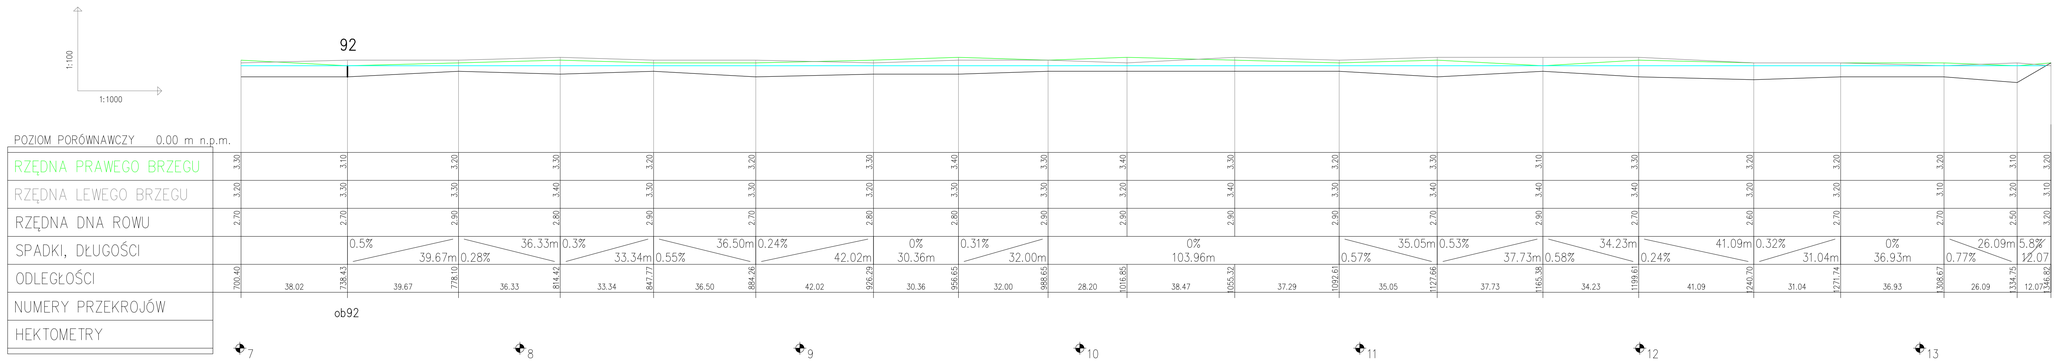

LEGENDA:

- istniejąca przegroda lub tama bobrowa

Projektowane budowle:

- przegroda ziemna
- przegroda drewniano-ziemna
- przegroda drewniana
- zablokowanie przepustu
- 63 nr budowli
- poziom lustra wody (zasięg "cofki")

ŚRODOWISKO
BIAŁOWIEŻ SZENDOŁ
43-300 BIELSKO-BIAŁA ul.SPORTOWCÓW 11,
TEL/FAX: (33) 821 82 12
MAIL: BIURO.SRODOWISKO@WP.PL

Inwestor: REGIONALNY DYREKTOR OCHRONY ŚRODOWISKA W GDAŃSKU
UL. CHMIELNA 54/57, 80-748 GDAŃSK

Nazwa zadania:
"Wykonanie badań hydrologicznych wraz z dokumentacją techniczną zastawek, przegród i zasypań w obszarze Natura 2000 Bagna Izbicka PLH 220001 w ramach projektu pn. Ochrona siedlisk i gatunków terenów nadeirskich zależnych od wód"

Siedlum: OPERAT WODNOPRAWNY

Tytuł opracowania:
"Operat wodnoprawny na przebudowę urządzeń wodnych, tj. istniejących rowów melioracyjnych na obszarze Natura 2000 Bagna Izbicka PLH 22000 1"

Rysunek: Profile podłużne przebudowywanych urządzeń wodnych - rów BI7 — Rys. 4.5

Zespół projektowy:	Numer uprawnień:	Specjalność:	Skala:
Autor: mgr inż. Teresa Szendoł	nr 92 nr 148	biegły z listy wojewody śląskiego; rzeczoznawca Min. Środowiska w zakresie ochrony wód, gospodarki wodnej	1:100/1000
Opracował: inż. Bartłomiej Szendoł mgr inż. Agnieszka Michalska	———	———	Data: 06.2021