
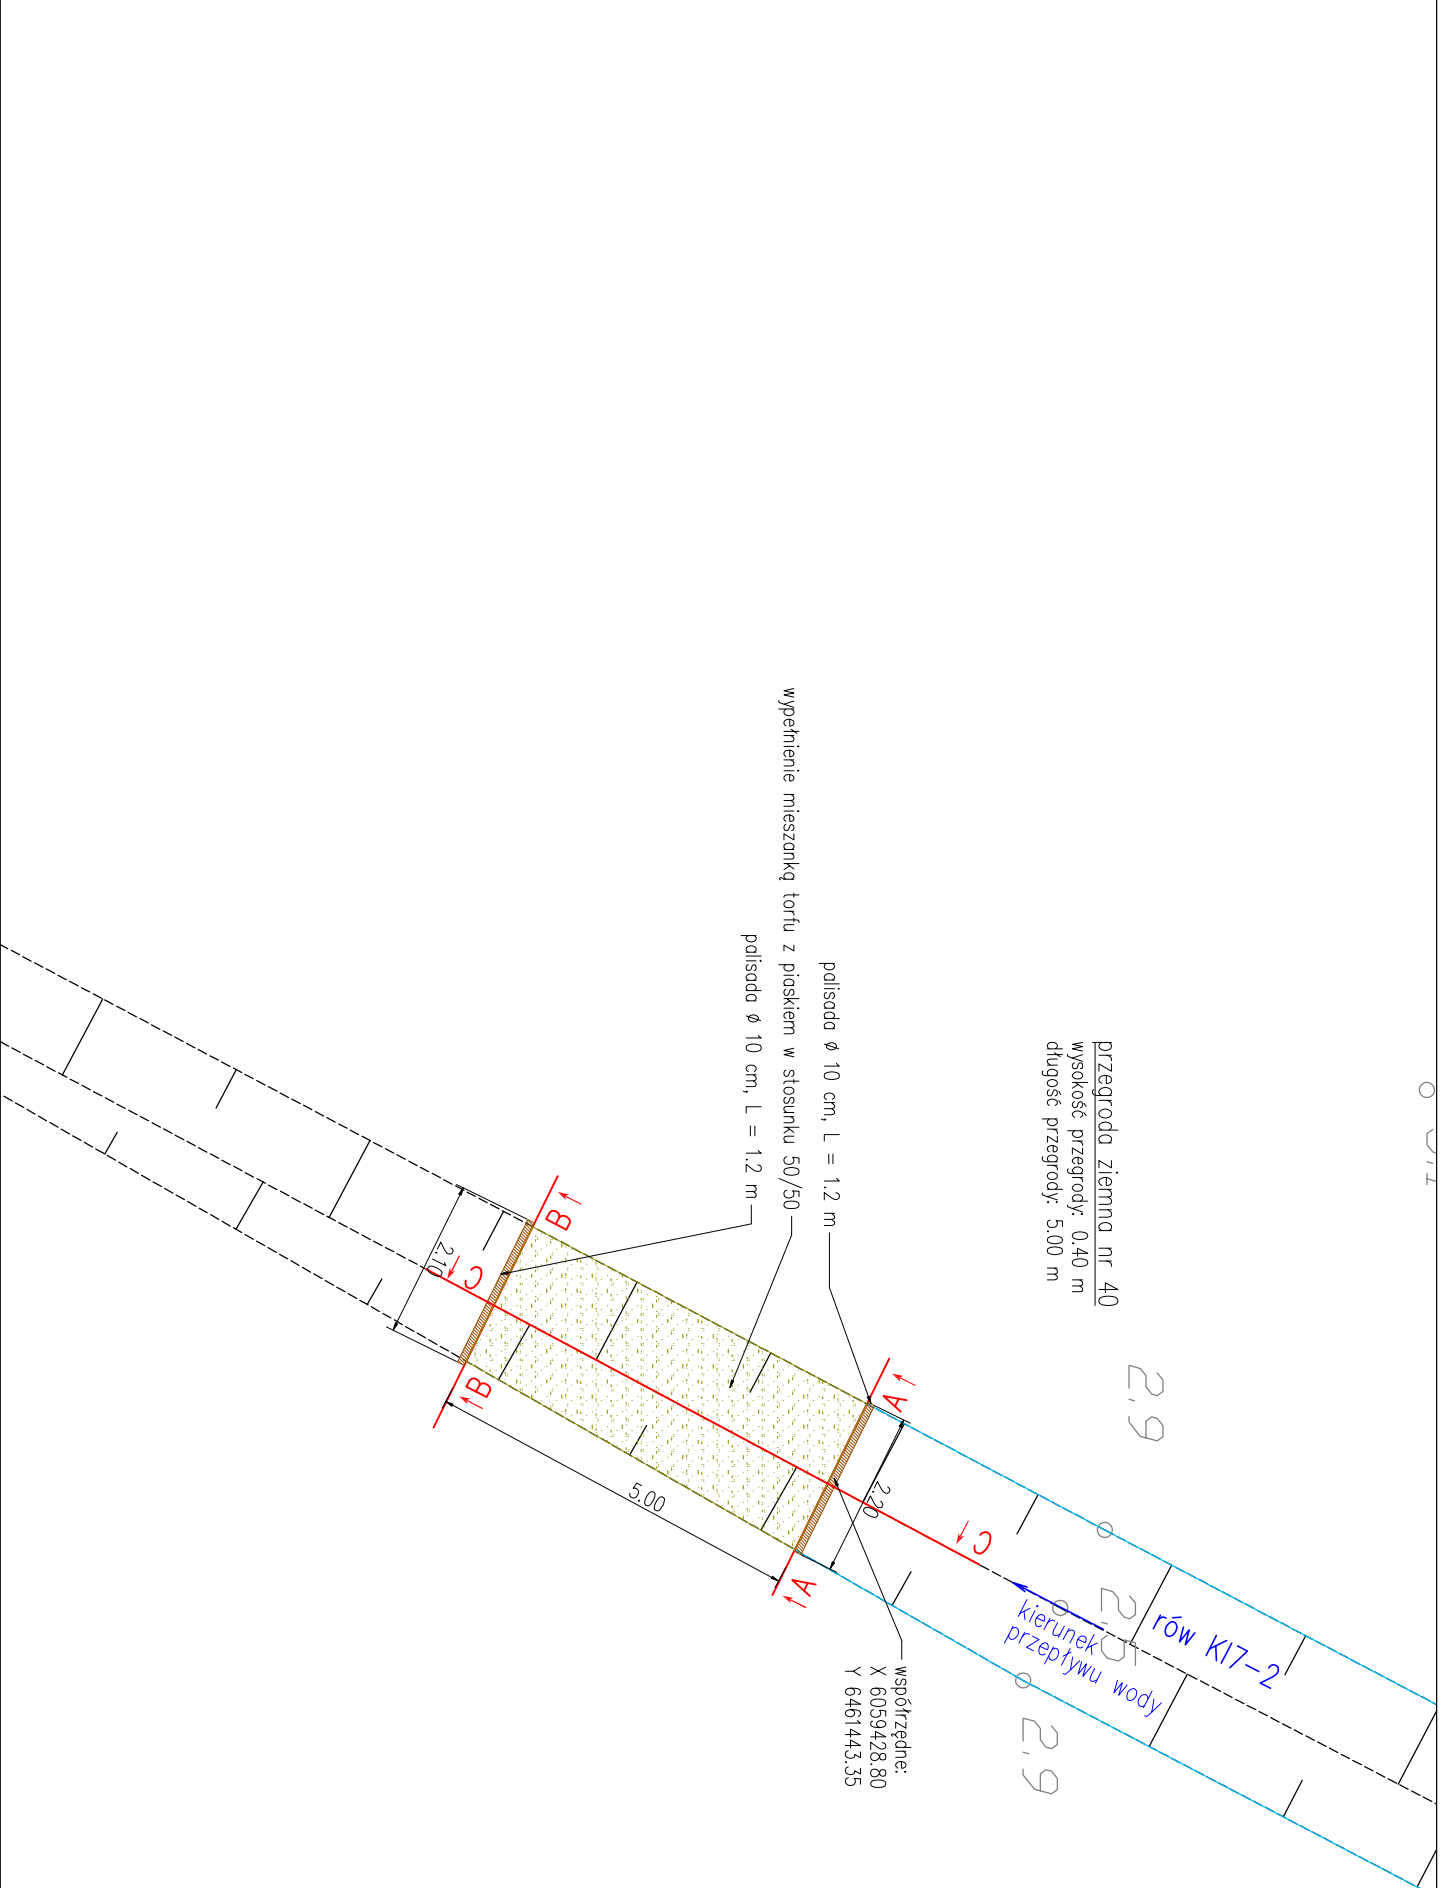
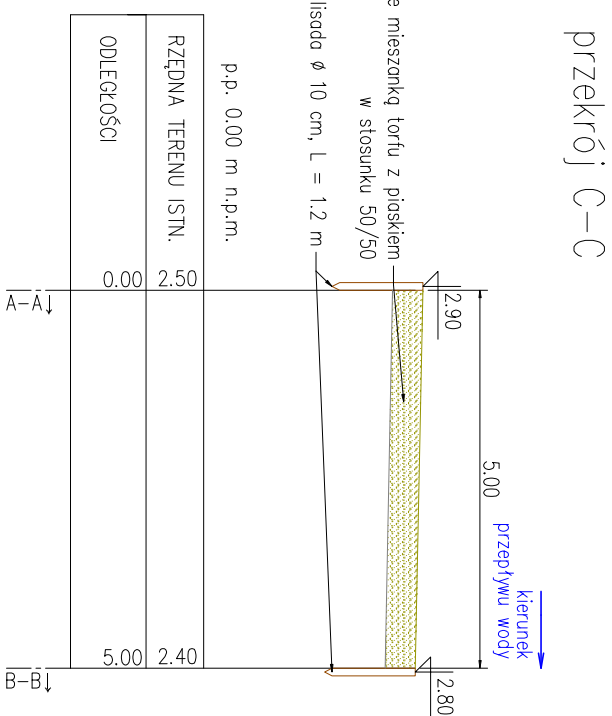



przekrój B-B

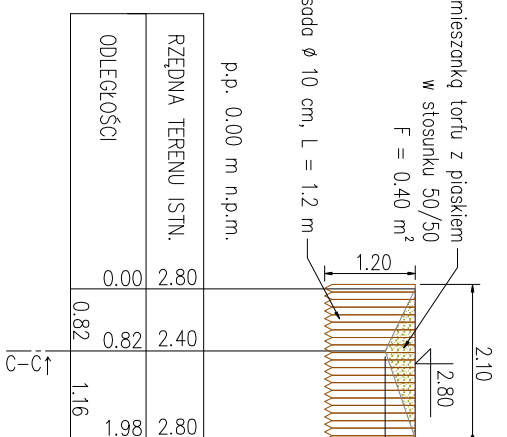

 ŚRÓDOWNISKO BARTŁOMIEJ SZENDEL		43-300 BIELSKO-BIAŁA, ul. SPORTOWCÓW 11, TEL/FAX: (33) 821 82 12 MAIL: BIURO.SRÓDOWNISKO@WP.PL	
Inwestor: REGIONALNY DIREKTOR OCHRONY ŚRODOWISKA W GDAŃSKU UL. CHMIELNA 54/57, 80-748 GDAŃSK			
Nazwa zadania: "Wykonanie badań hydrologicznych wraz z dokumentacją techniczną zasieków, przepiód i zasypań w obszarze Natura 2000 Bagna Izbickie PLH 220001 w ramach projektu pn. Ochrona siedlisk i gatunków terenów nieleśnych zależnych od wód"			
Stadium: OPERAT WODNOPRAWNY			
Tytuł opracowania: "Operat wodnoprawny na przybudowę urządzeń wodnych, tj. istniejących rowów melioracyjnych na obszarze Natura 2000 Bagna Izbickie PLH 220001"			
Rysunek: Rysunki szczegółowe budowli - przegroda zima nr 40	Numer uprawnień: nr 92 nr 148	Specjalność: biegły z listy wojewody śląskiego zleczoznawca Mn. Śródowniska w zakresie ochrony wód, gospodarki wodnej	Rys. 5.40
Zespół projektowy: Autor: mgr inż. Teresa Szendel	Skala: 1:100		
Opracował: inż. Bartłomiej Szendel inż. Wojciech Młodnicki	Data: 06.2021		