przekrój A–A

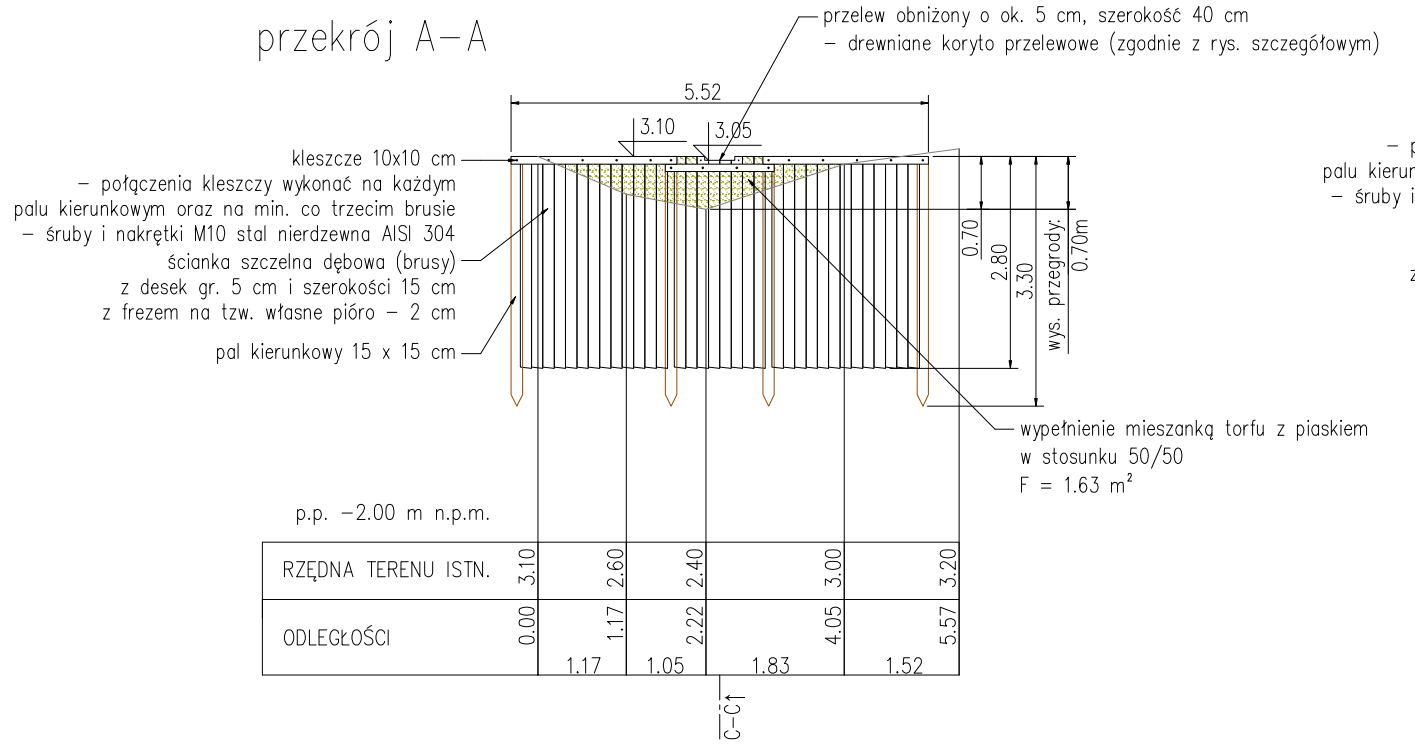

przekrój B–B

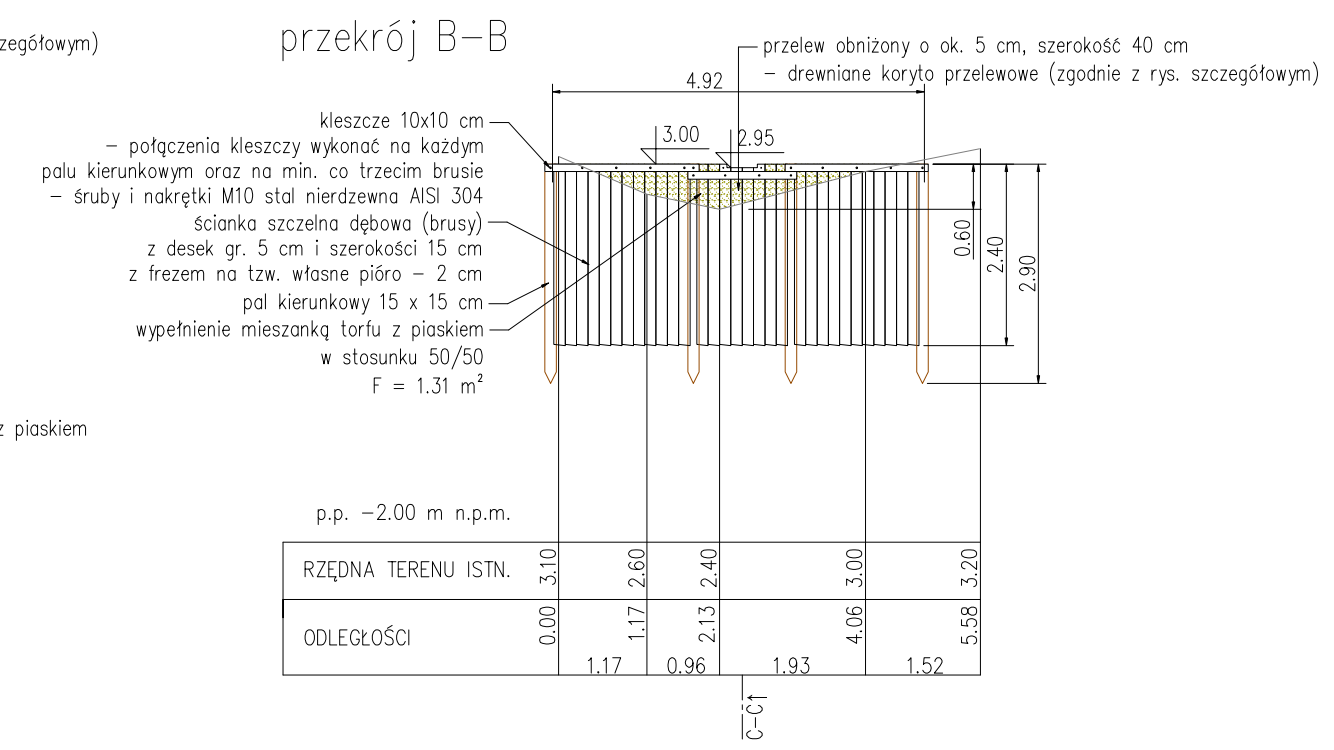

przekrój C–C

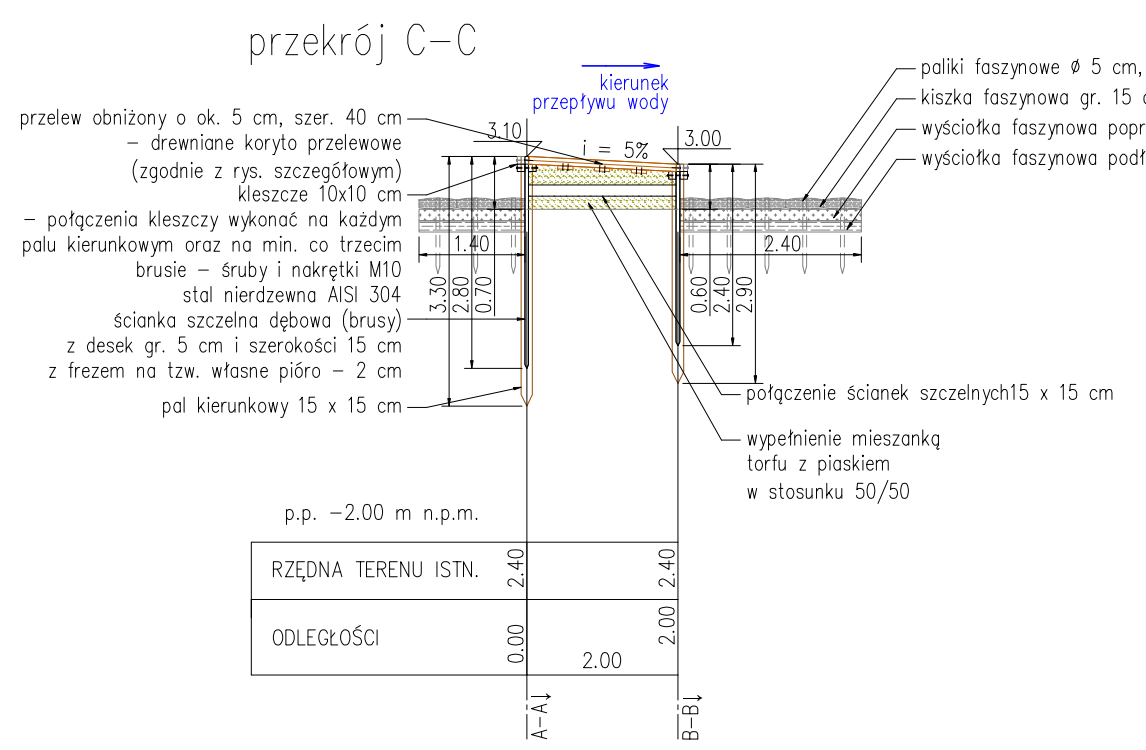

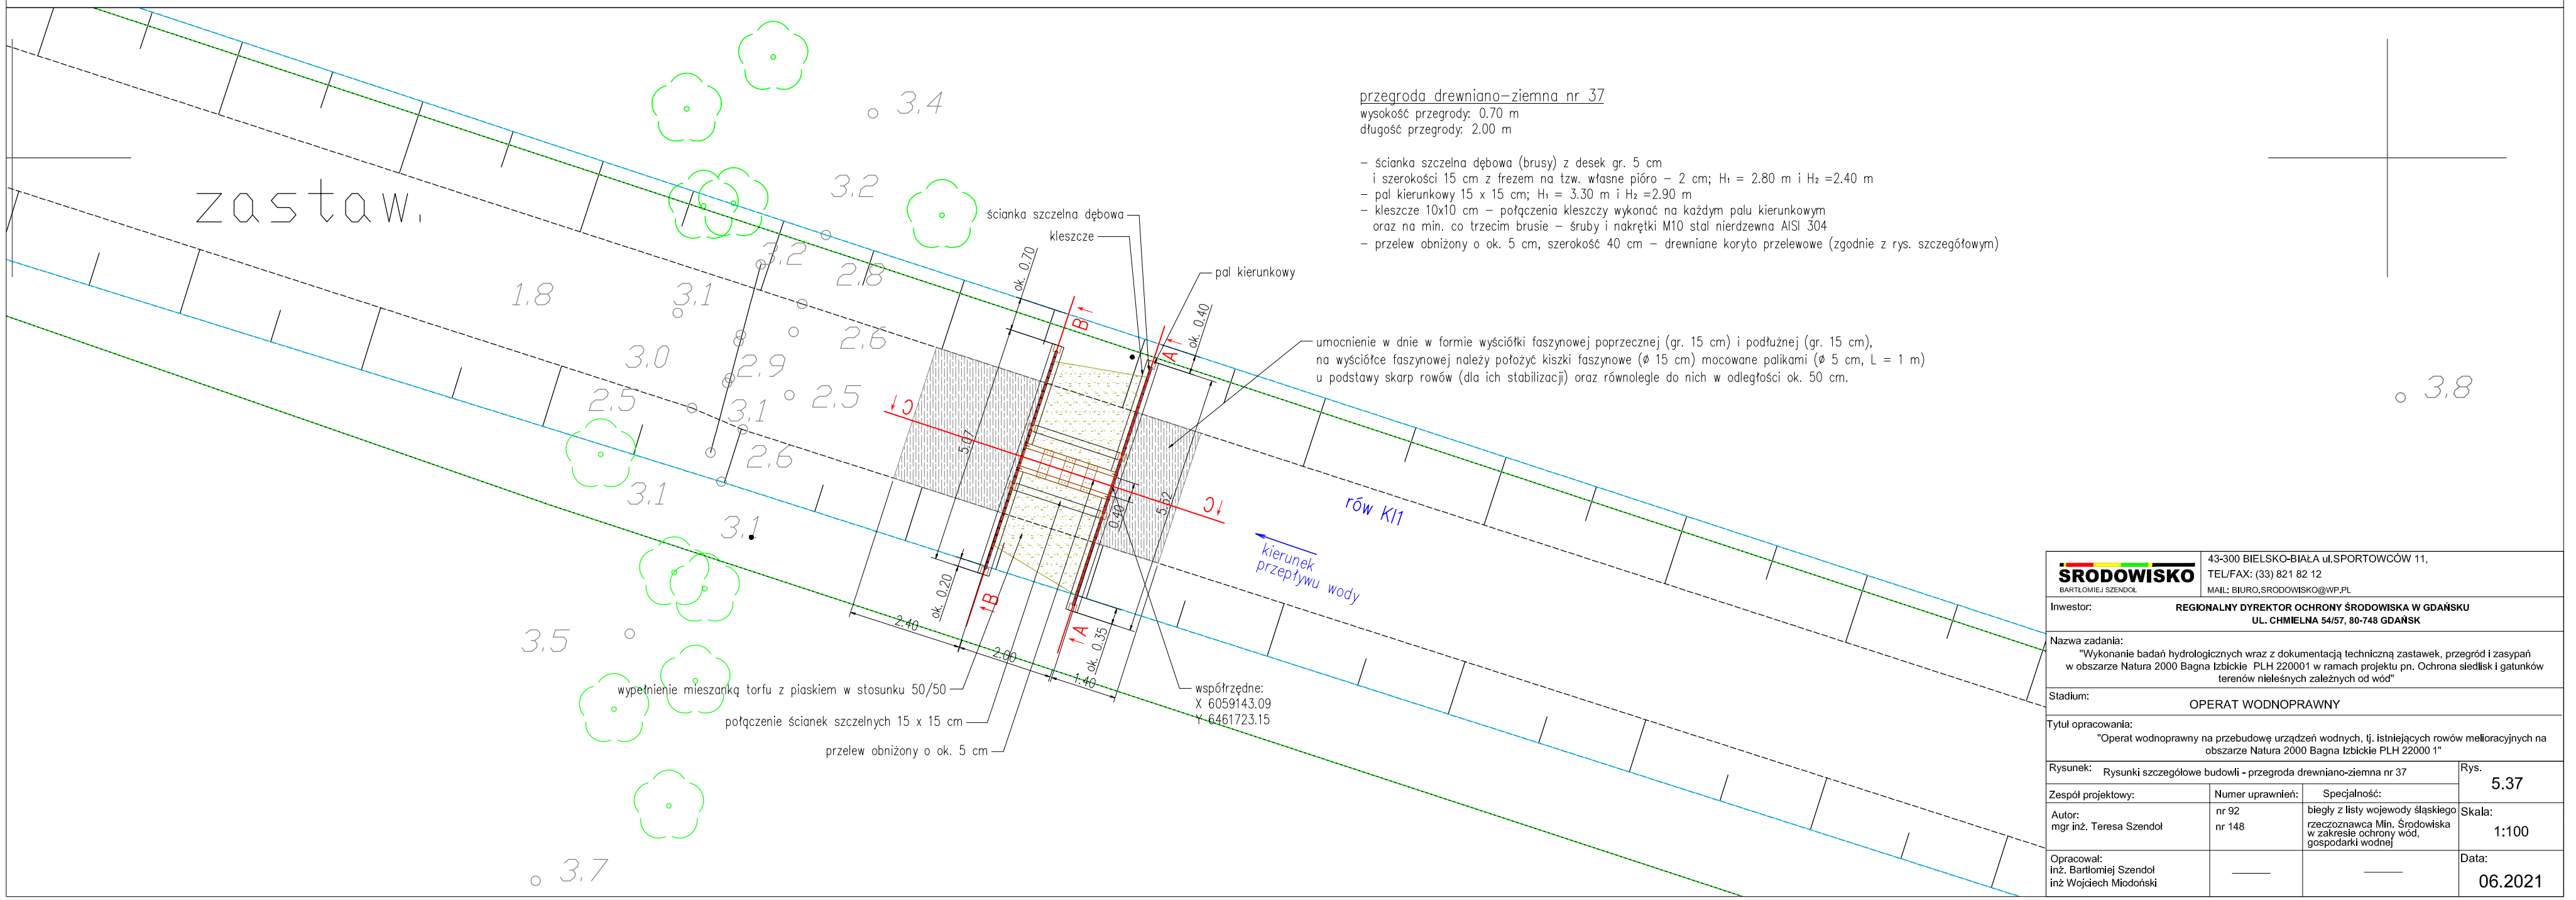

przegroda drewniano–ziemna nr 37
wysokość przegrody: 0.70 m
długość przegrody: 2.00 m

- ścianka szczelna dębowa (brusy) z desek gr. 5 cm i szerokości 15 cm z frezem na tzw. własne pióro – 2 cm; H_1 = 2.80 m i H_2 =2.40 m
- pal kierunkowy 15 x 15 cm; H_1 = 3.30 m i H_2 =2.90 m
- kleszcze 10x10 cm – połączenia kleszczy wykonać na każdym palu kierunkowym oraz na min. co trzecim brusie – śruby i nakrętki M10 stal nierdzewna AISI 304
- przelew obniżony o ok. 5 cm, szerokość 40 cm – drewniane koryto przelewowe (zgodnie z rys. szczegółowym)

ŚRODOWISKO BARTŁOMIEJ SZENDOŁ	43-300 BIELSKO-BIAŁA ul.SPORTOWCÓW 11, TEL/FAX: (33) 821 82 12 MAIL: BIURO,SRODOWISKO@WP.PL	
Inwestor:	REGIONALNY DYREKTOR OCHRONY ŚRODOWISKA W GDAŃSKU UL. CHMIELNA 54/57, 80-748 GDAŃSK	
Nazwa zadania:	"Wykonanie badań hydrologicznych wraz z dokumentacją techniczną zastawek, przegród i zasypań w obszarze Natura 2000 Bagna Izbickie PLH 220001 w ramach projektu pn. Ochrona siedlisk i gatunków terenów nieleśnych zależnych od wód"	
Stadium:	OPERAT WODNOPRAWNY	
Tytuł opracowania:	"Operat wodnoprawny na przebudowę urządzeń wodnych, tj. istniejących rowów melioracyjnych na obszarze Natura 2000 Bagna Izbickie PLH 22000 1"	
Rysunek: Rysunki szczegółowe budowli - przegroda drewniano-ziemna nr 37		Rys. 5.37
Zespół projektowy:	Numer uprawnień: / Specjalność:	
Autor: mgr inż. Teresa Szendoł	nr 92 nr 148	biegły z listy wojewody śląskiego rzeczoznawca Min. Środowiska w zakresie ochrony wód, gospodarki wodnej — Skala: 1:100
Opracował: inż. Bartłomiej Szendoł inż Wojciech Miodoński	——	—— Data: 06.2021