# KJ10-2

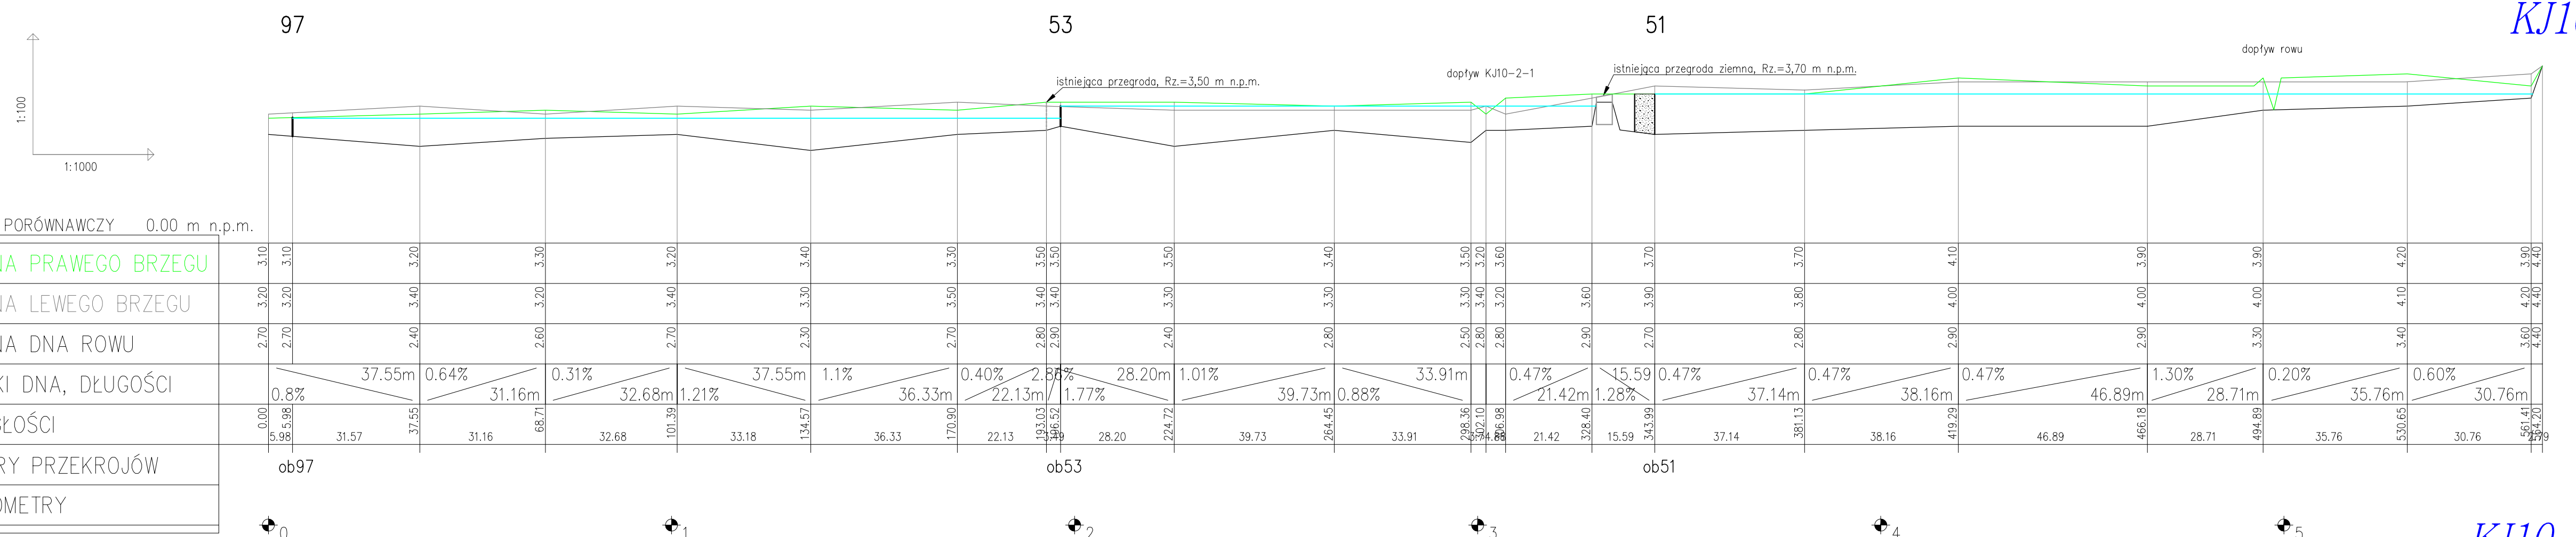


# KJ10-2-1

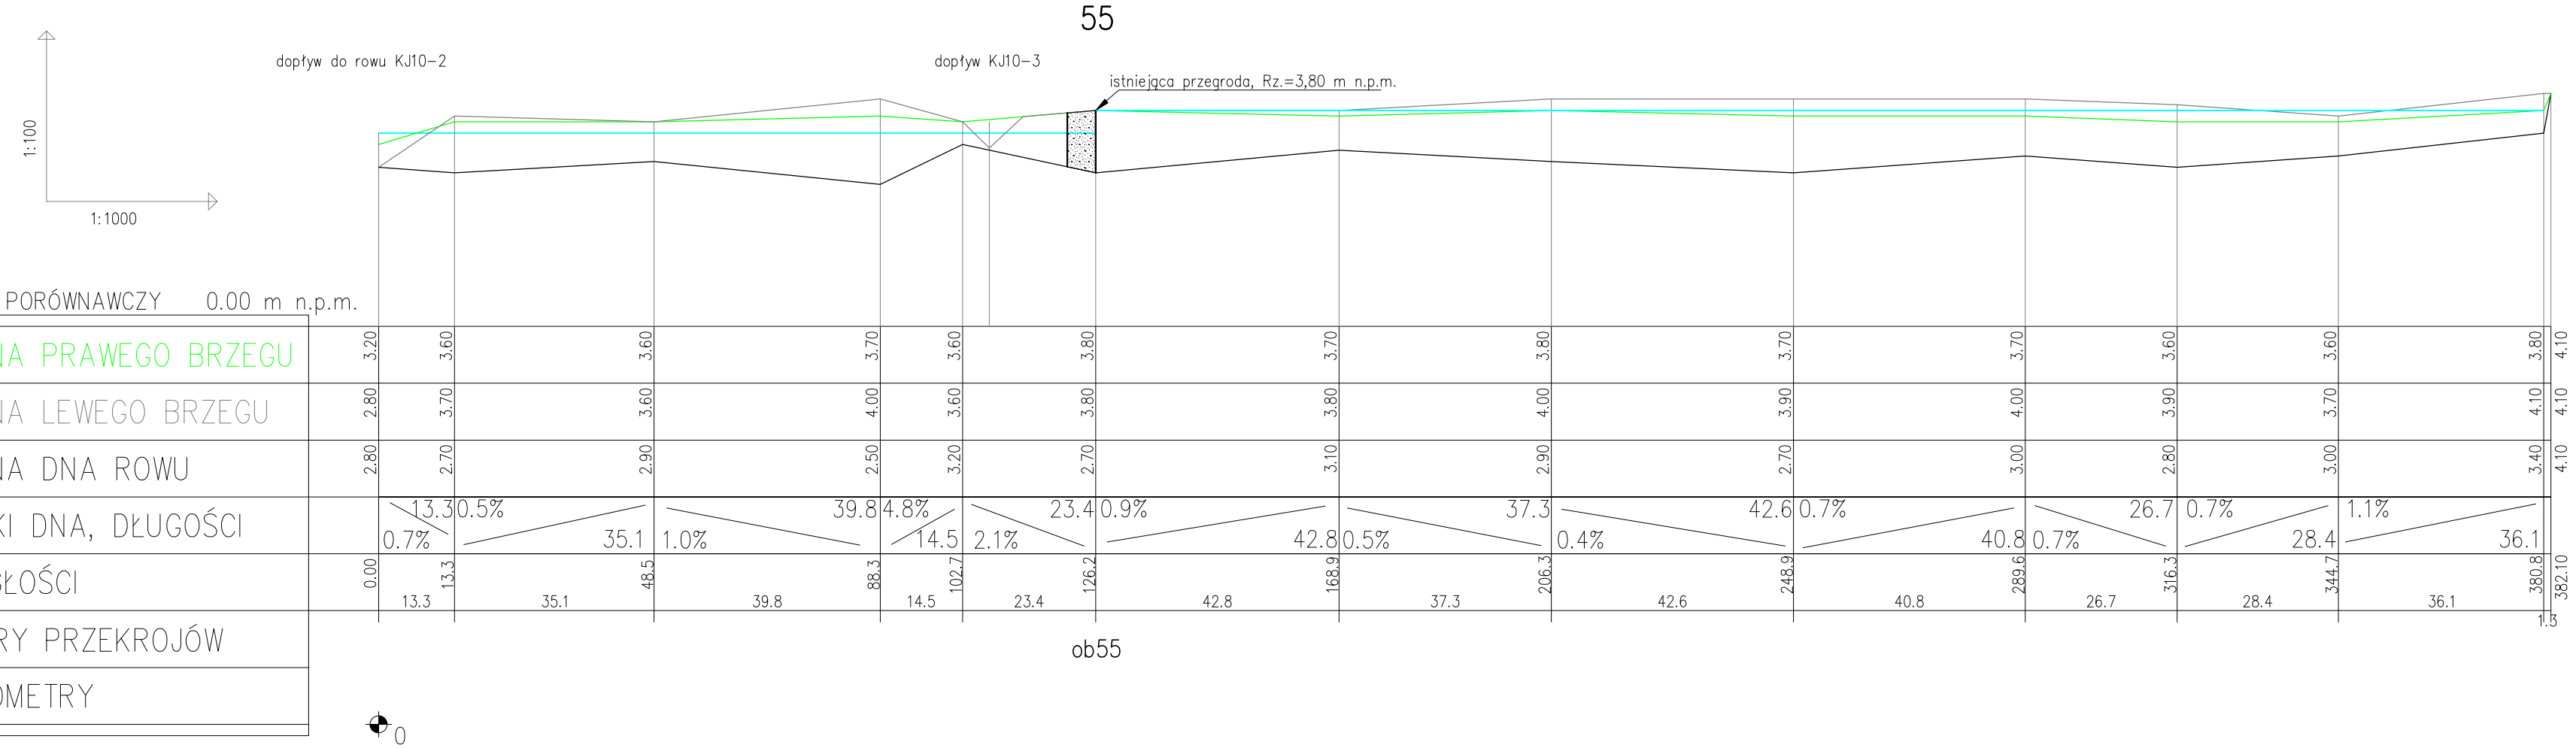


LEGENDA:

- istniejąca przegroda lub tama bobrowa

Projektowane budowle:

- przegroda ziemna
- przegroda drewniano-ziemna
- przegroda drewniana
- zablokowanie przepustu
- 63 nr budowli
- poziom lustra wody (zasięg "cofki")


ŚRODOWISKO BARTŁOMIEJ SZENDOŁ
43-300 BIELSKO-BIAŁA ul.SPORTOWCÓW 11,
TEL/FAX: (33) 821 82 12
MAIL: BIURO.SRODOWISKO@WP.PL


Inwestor: REGIONALNY DYREKTOR OCHRONY ŚRODOWISKA W GDAŃSKU
UL. CHMIELNA 54/57, 80-748 GDAŃSK

Nazwa zadania:
"Wykonanie badań hydrologicznych wraz z dokumentacją techniczną zastawek, przegród i zasypań w obszarze Natura 2000 Bagna Izbickie PLH 220001 w ramach projektu pn. Ochrona siedlisk i gatunków terenów nieleśnych zależnych od wód"

Stadium: OPERAT WODNOPRAWNY

Tytuł opracowania:
"Operat wodnoprawny na przebudowę urządzeń wodnych, tj. istniejących rowów melioracyjnych na obszarze Natura 2000 Bagna Izbickie PLH 22000 1"

Rysunek: Profile podłużne przebudowywanych urządzeń wodnych - rowy KJ10-2 i KJ10-2-1 — Rys. 4.22

| Zespół projektowy: | Numer uprawnień: | Specjalność: | |
|---|---|---|---|
| Autor: mgr inż. Teresa Szendoł | nr 92<br>nr 148 | biegły z listy wojewody śląskiego<br>rzeczoznawca Min. Środowiska w zakresie ochrony wód, gospodarki wodnej | Skala: 1:100/1000 |
| Opracował: Inż. Bartłomiej Szendoł<br>mgr inż. Agnieszka Michalska | ——— | ——— | Data: 06.2021 |