BI14

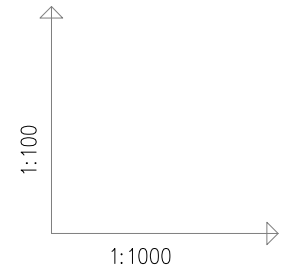

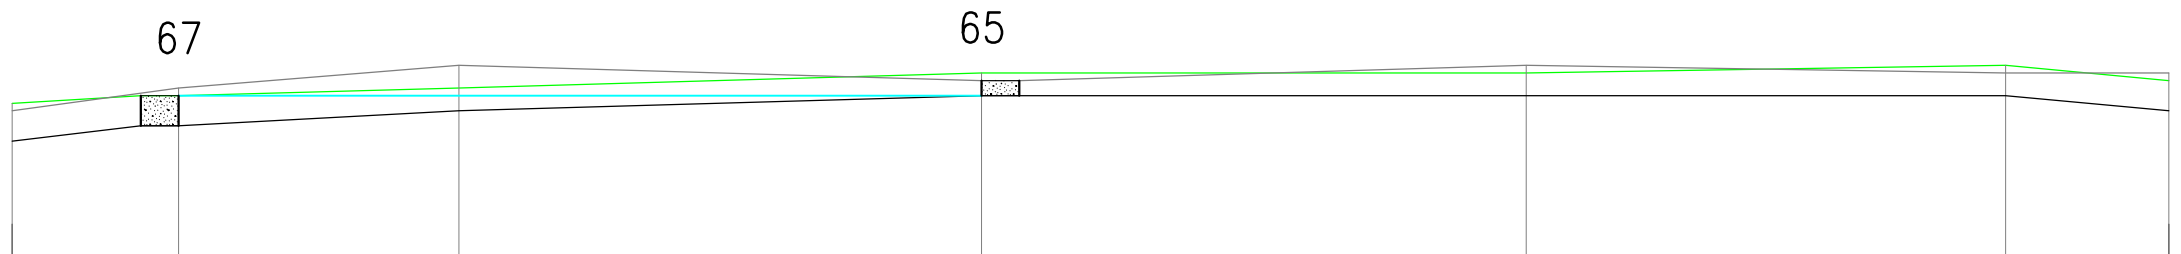

POZIOM PORÓWNAWCZY 0.00 m n.p.m.

RZĘDNA PRAWEGO BRZEGU	2.60	2.70	2.80	3.00	3.00	3.10	2.90
RZĘDNA LEWEGO BRZEGU	2.50	2.80	3.10	2.90	3.10	3.00	3.00
RZĘDNA DNA ROWU	2.10	2.30	2.50	2.70	2.70	2.70	2.50
SPADKI, DŁUGOŚCI		0.91% 22.02m		0.54% 37.05m		0.29% 69.15m		0% 135.44m			21.59m 0.93%	
ODLEGŁOŚCI	0.00	22.02	22.02	37.05	59.07	69.15	128.23	72.05	200.27	63.40	263.67	21.59	285.26
NUMERY PRZEKROJÓW		ob67					ob65						
HEKTOMETRY													

0 1 2

BI15

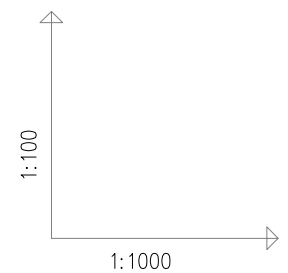

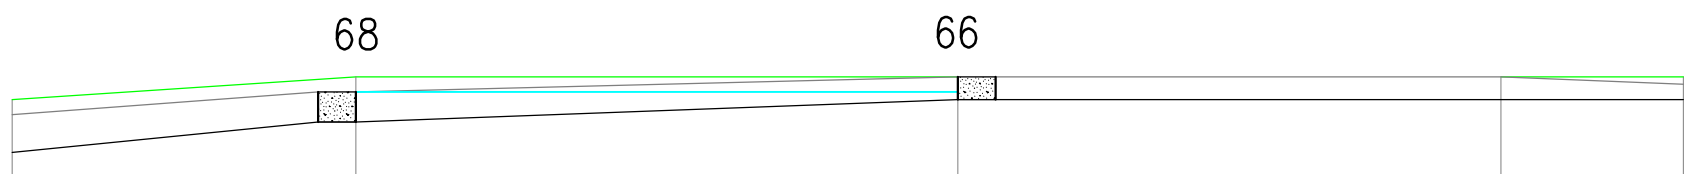

POZIOM PORÓWNAWCZY 0.00 m n.p.m.

RZĘDNA PRAWEGO BRZEGU	2.70	3.00	3.00	3.00	3.00
RZĘDNA LEWEGO BRZEGU	2.50	2.80	3.00	3.00	2.90
RZĘDNA DNA ROWU	2.00	2.40	2.70	2.70	2.70
SPADKI, DŁUGOŚCI		0.88% 45.46m		0.38% 79.63m		0% 95.97m			
ODLEGŁOŚCI	0.00	45.46	45.46	79.63	125.09	71.83	196.92	24.14	221.06
NUMERY PRZEKROJÓW		ob68			ob66				
HEKTOMETRY									

0 1 2

LEGENDA:

- istniejąca przegroda lub tama bobrowa

Projektowane budowle:

- przegroda ziemna
- przegroda drewniano-ziemna
- przegroda drewniana
- zablokowanie przepustu
- 63 nr budowli
- poziom lustra wody (zasięg "cofki")

ŚRODOWISKO
BARTŁOMIEJ SZENDOŁ
43-300 BIELSKO-BIAŁA ul.SPORTOWCÓW 11,
TEL/FAX: (33) 821 82 12
MAIL: BIURO.SRODOWISKO@WP.PL

Inwestor: **REGIONALNY DYREKTOR OCHRONY ŚRODOWISKA W GDAŃSKU**
UL. CHMIELNA 54/57, 80-748 GDAŃSK

Nazwa zadania:
"Wykonanie badań hydrologicznych wraz z dokumentacją techniczną zastawek, przegród i zasypań w obszarze Natura 2000 Bagna Izbickie PLH 220001 w ramach projektu pn. Ochrona siedlisk i gatunków terenów nieleśnych zależnych od wód"

Stadium: OPERAT WODNOPRAWNY

Tytuł opracowania:
"Operat wodnoprawny na przebudowę urządzeń wodnych, tj. istniejących rowów melioracyjnych na obszarze Natura 2000 Bagna Izbickie PLH 22000 1"

Rysunek: Profile podłużne przebudowywanych urządzeń wodnych - rowy BI14 i BI15 — Rys. 4.9

Zespół projektowy:	Numer uprawnień:	Specjalność:	
Autor: mgr inż. Teresa Szendoł	nr 92 nr 148	biegły z listy wojewody śląskiego rzeczoznawca Min. Środowiska w zakresie ochrony wód, gospodarki wodnej	Skala: 1:100/1000
Opracował: inż. Bartłomiej Szendoł mgr inż. Agnieszka Michalska	———	———	Data: 06.2021