




przekrój $A-A$

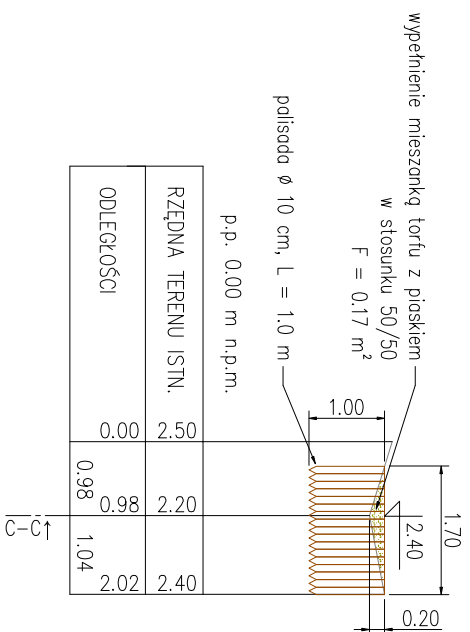


przekrój B-B

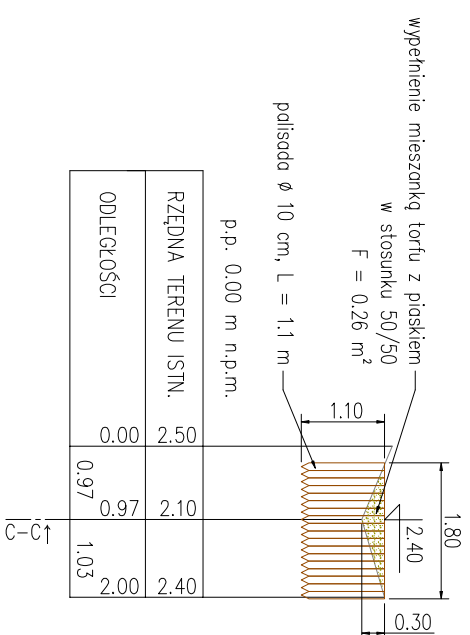


przekrój C-C

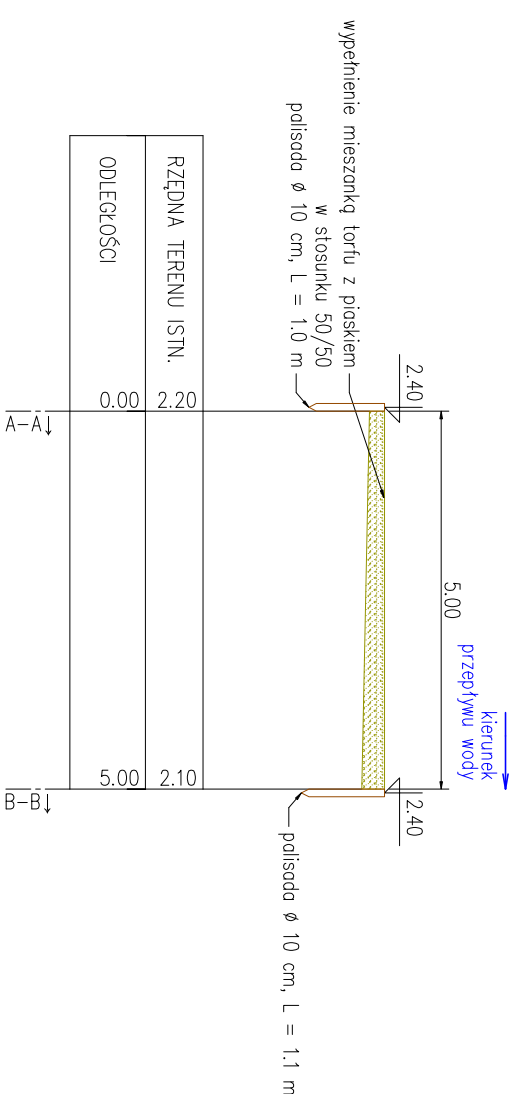

৯

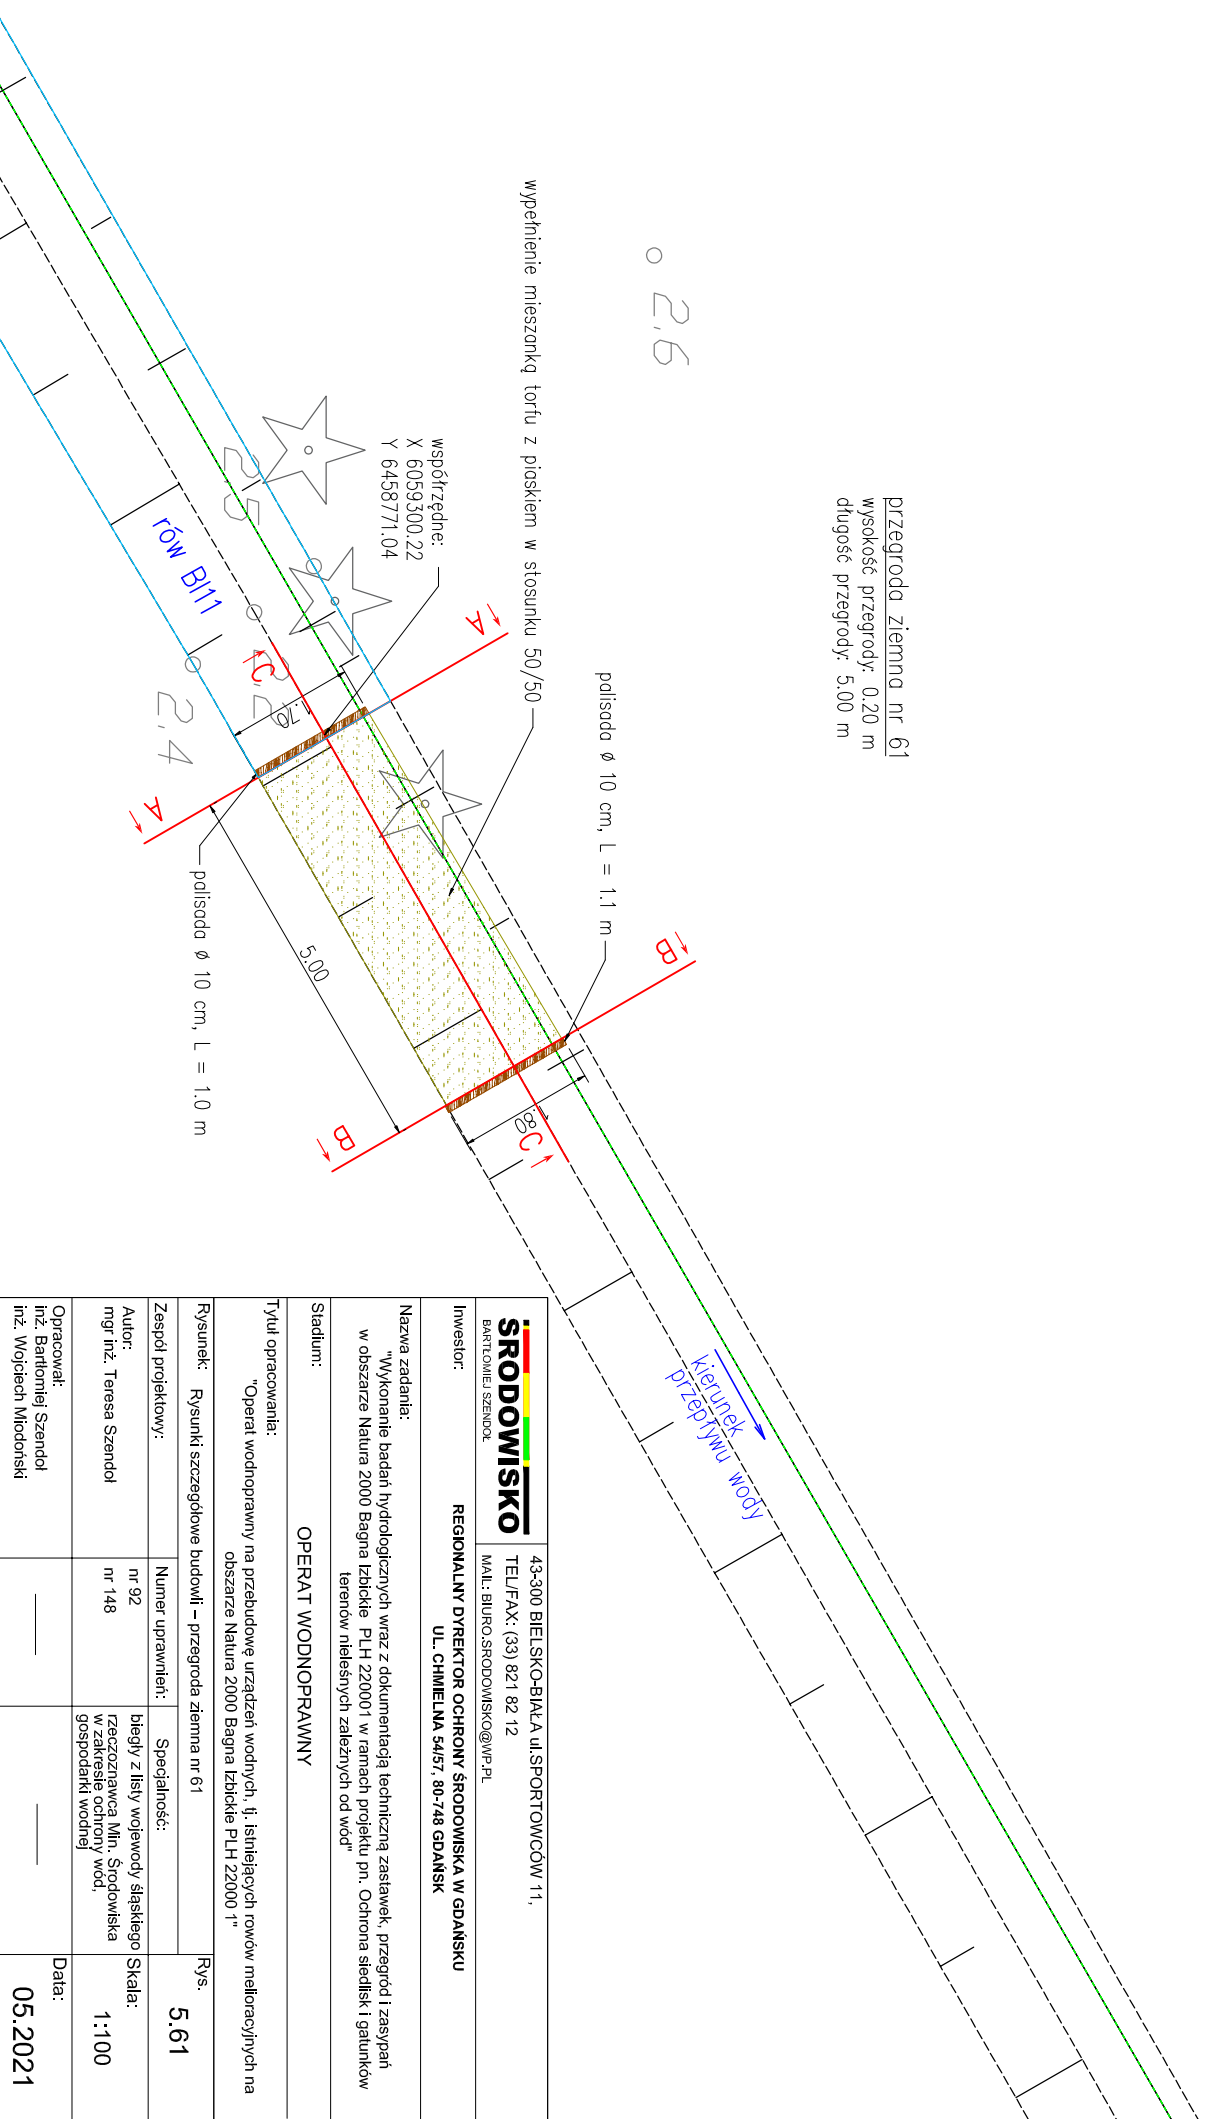

		43-300 BIELSKO-BIAŁA, UL. SPORTOWCÓW 11.	
INWESTOR: REGIONALNY DYREKTOR OCHRONY ŚRODOWISKA W GDAŃSKU UL. CHEMIEŃNA 54/57, 80-748 GDAŃSK		TEL/FAX: (33) 821 82 12 MAIL: BIURO.SRODOWNISKO@WP.PL	
Nazwa zadania: "Wskoronanie badań hydrologicznych wraz z dokumentacją techniczną założeń, przejazd i zasypań w obszarze Natura 2000 Bagna Izbickie PLH 220001 w ramach projektu pn. Ochrona siedlisk i gatunków terenów nieleśnych zależnych od wód"			
Stadium: OPERAT WODNOPRAWNY			
Tytuł opracowania: "Operat wodnoprawny na przebudowę urządzeń wodnych, tj. isfijniących rowów melioracyjnych na obszarze Natura 2000 Bagna Izbickie PLH 220001"			
Rysunek: Zespół projektowy:	Rysunki szczegółowe budowli – przegroda zienna nr 61	Numer uprawnień: nr 92 nr 148	Specjalność: biegły z listy wojewodę śląskiego Skala: ręcznorazowa Mm. Śródowniska w zakresie ochrony wód. gospodarki wodnej
Opracował: inż. Bartłomiej Szendel inż. Wojciech Miodusiński		Data: 05.2021	