



Profil podłużny sieci  
kanalizacji sanitarnej  
MOP III


skala 1 : 500/100




Fundusze Europejskie  
Infrastruktura i Spółdzielczość




Rzeczpospolita  
Polska




Unia Europejska  
Fundusze Europejskie




Investor:  
Skarb Państwa - Generalny Dyrektor Dróg  
Krajowych Autostrad - działający przez  
Generalną Dyрекcję Dróg Krajowych i  
Autostrad Oddział w Rzeszowie  
35-959 Rzeszów ul. Legionów 20




Wykonawca:  
Konsorcjum Spółek:  
Mostostal Warszawa S.A.  
02-673 Warszawa  
ul. Konstruktorska 12A




Wykonawca:  
Konsorcjum Spółek:  
Acciona Construcción S.A.  
Avda. de Europa 18 Parque Empresarial  
28108 Alcobendas, Madryt, Hiszpania

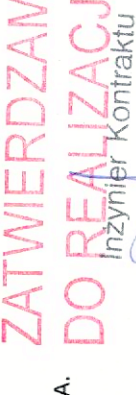


ZATWIERDZAM  
DO REALIZACJI  
Inżynier kontrakt




Mostostal Warszawa S.A.  
02-673 Warszawa  
ul. Konstruktorska 12A




Acciona Construcción S.A.  
Avda. de Europa 18 Parque Empresarial  
28108 Alcobendas, Madryt, Hiszpania




Projektant:  
Promost Consulting Sp. z o.o Sp. K  
ul. Jana Niemierskiego 4  
35-307 Rzeszów




Projektant:  
Biuro Projektów Budownictwa Komunalnego Sp. z o.o.  
ul. PCK 2  
35-060 Rzeszów

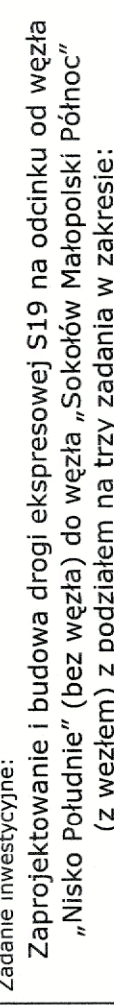


Zadanie inwestycyjne:  
Zaprojektowanie i budowa drogi ekspresowej S19 na odcinku od węzła  
„Nisko Południe” (bez węzła) do węzła „Sokołów Małopolski Południe”  
(z węzłem) z podziałem na trzy zadania w zakresie:  
Zadanie „A” od węzła „Nisko Południe” (bez węzła) do węzła  
„Podgórze” (bez węzła) o długości około 11,5 km

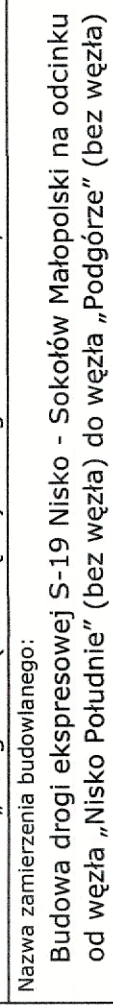


Nazwa zamierzenia budowlanego:  
Budowa drogi ekspresowej S-19 Nisko - Sokołów Małopolski na odcinku  
od węzła „Nisko Południe” (bez węzła) do węzła „Podgórze” (bez węzła)  
od km 419+150,00 do km 430+300,00 wraz z niezbędną  
infrastrukturą techniczną, budowlami i urządzeniami budowlanymi




Nazwa części opracowania:  
PROJEKT WYKONAWCZY  
2.3.2 Budowa, przebudowa i zabezpieczenie sieci wodociągowych i kanalizacyjnych.




Tytuł rysunku:  
Profil podłużny sieci kanalizacji sanitarnej - MOP III

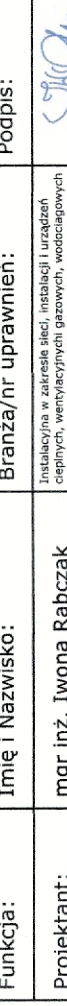


Funkcja:  
mgr inż. Iwona Rabczak  
Pracownia w zakresie sieci, instalacji i urządzeń  
kanalizacyjnych, projektowania i nadzoru  
nad realizacją inwestycji

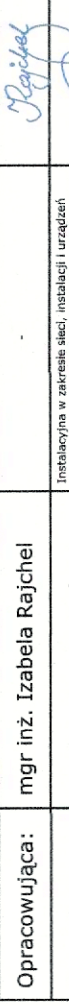


Podpis:  
mgr inż. Izabela Rajchel  
Pracownia w zakresie sieci, instalacji i urządzeń  
kanalizacyjnych, projektowania i nadzoru  
nad realizacją inwestycji

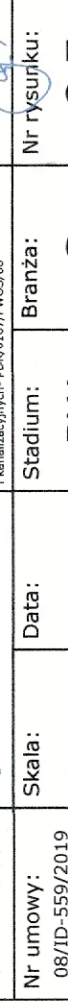


Sprawdzający:  
mgr inż. Danieł Paściak  
Pracownia w zakresie sieci, instalacji i urządzeń  
kanalizacyjnych, projektowania i nadzoru  
nad realizacją inwestycji

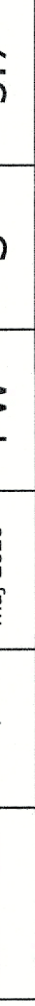


Nr umowy:  
08/ID-559/2019  
z dnia 26-04-2019r.

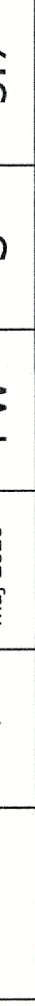


Skala:  
1:500/100

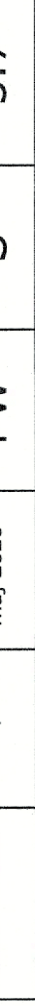

Branża:  
PW

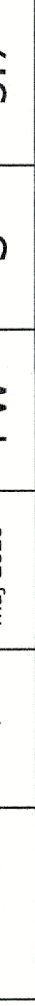

Stadium:  
S

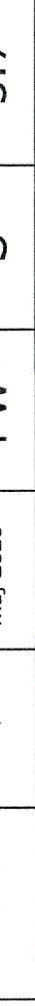

Nr rysunku:  
3.7