Schemat oczyszczalni ścieków

MOP III
RZUT

Elementy oczyszczalni urtuchomione przed rozbudową MOP–u

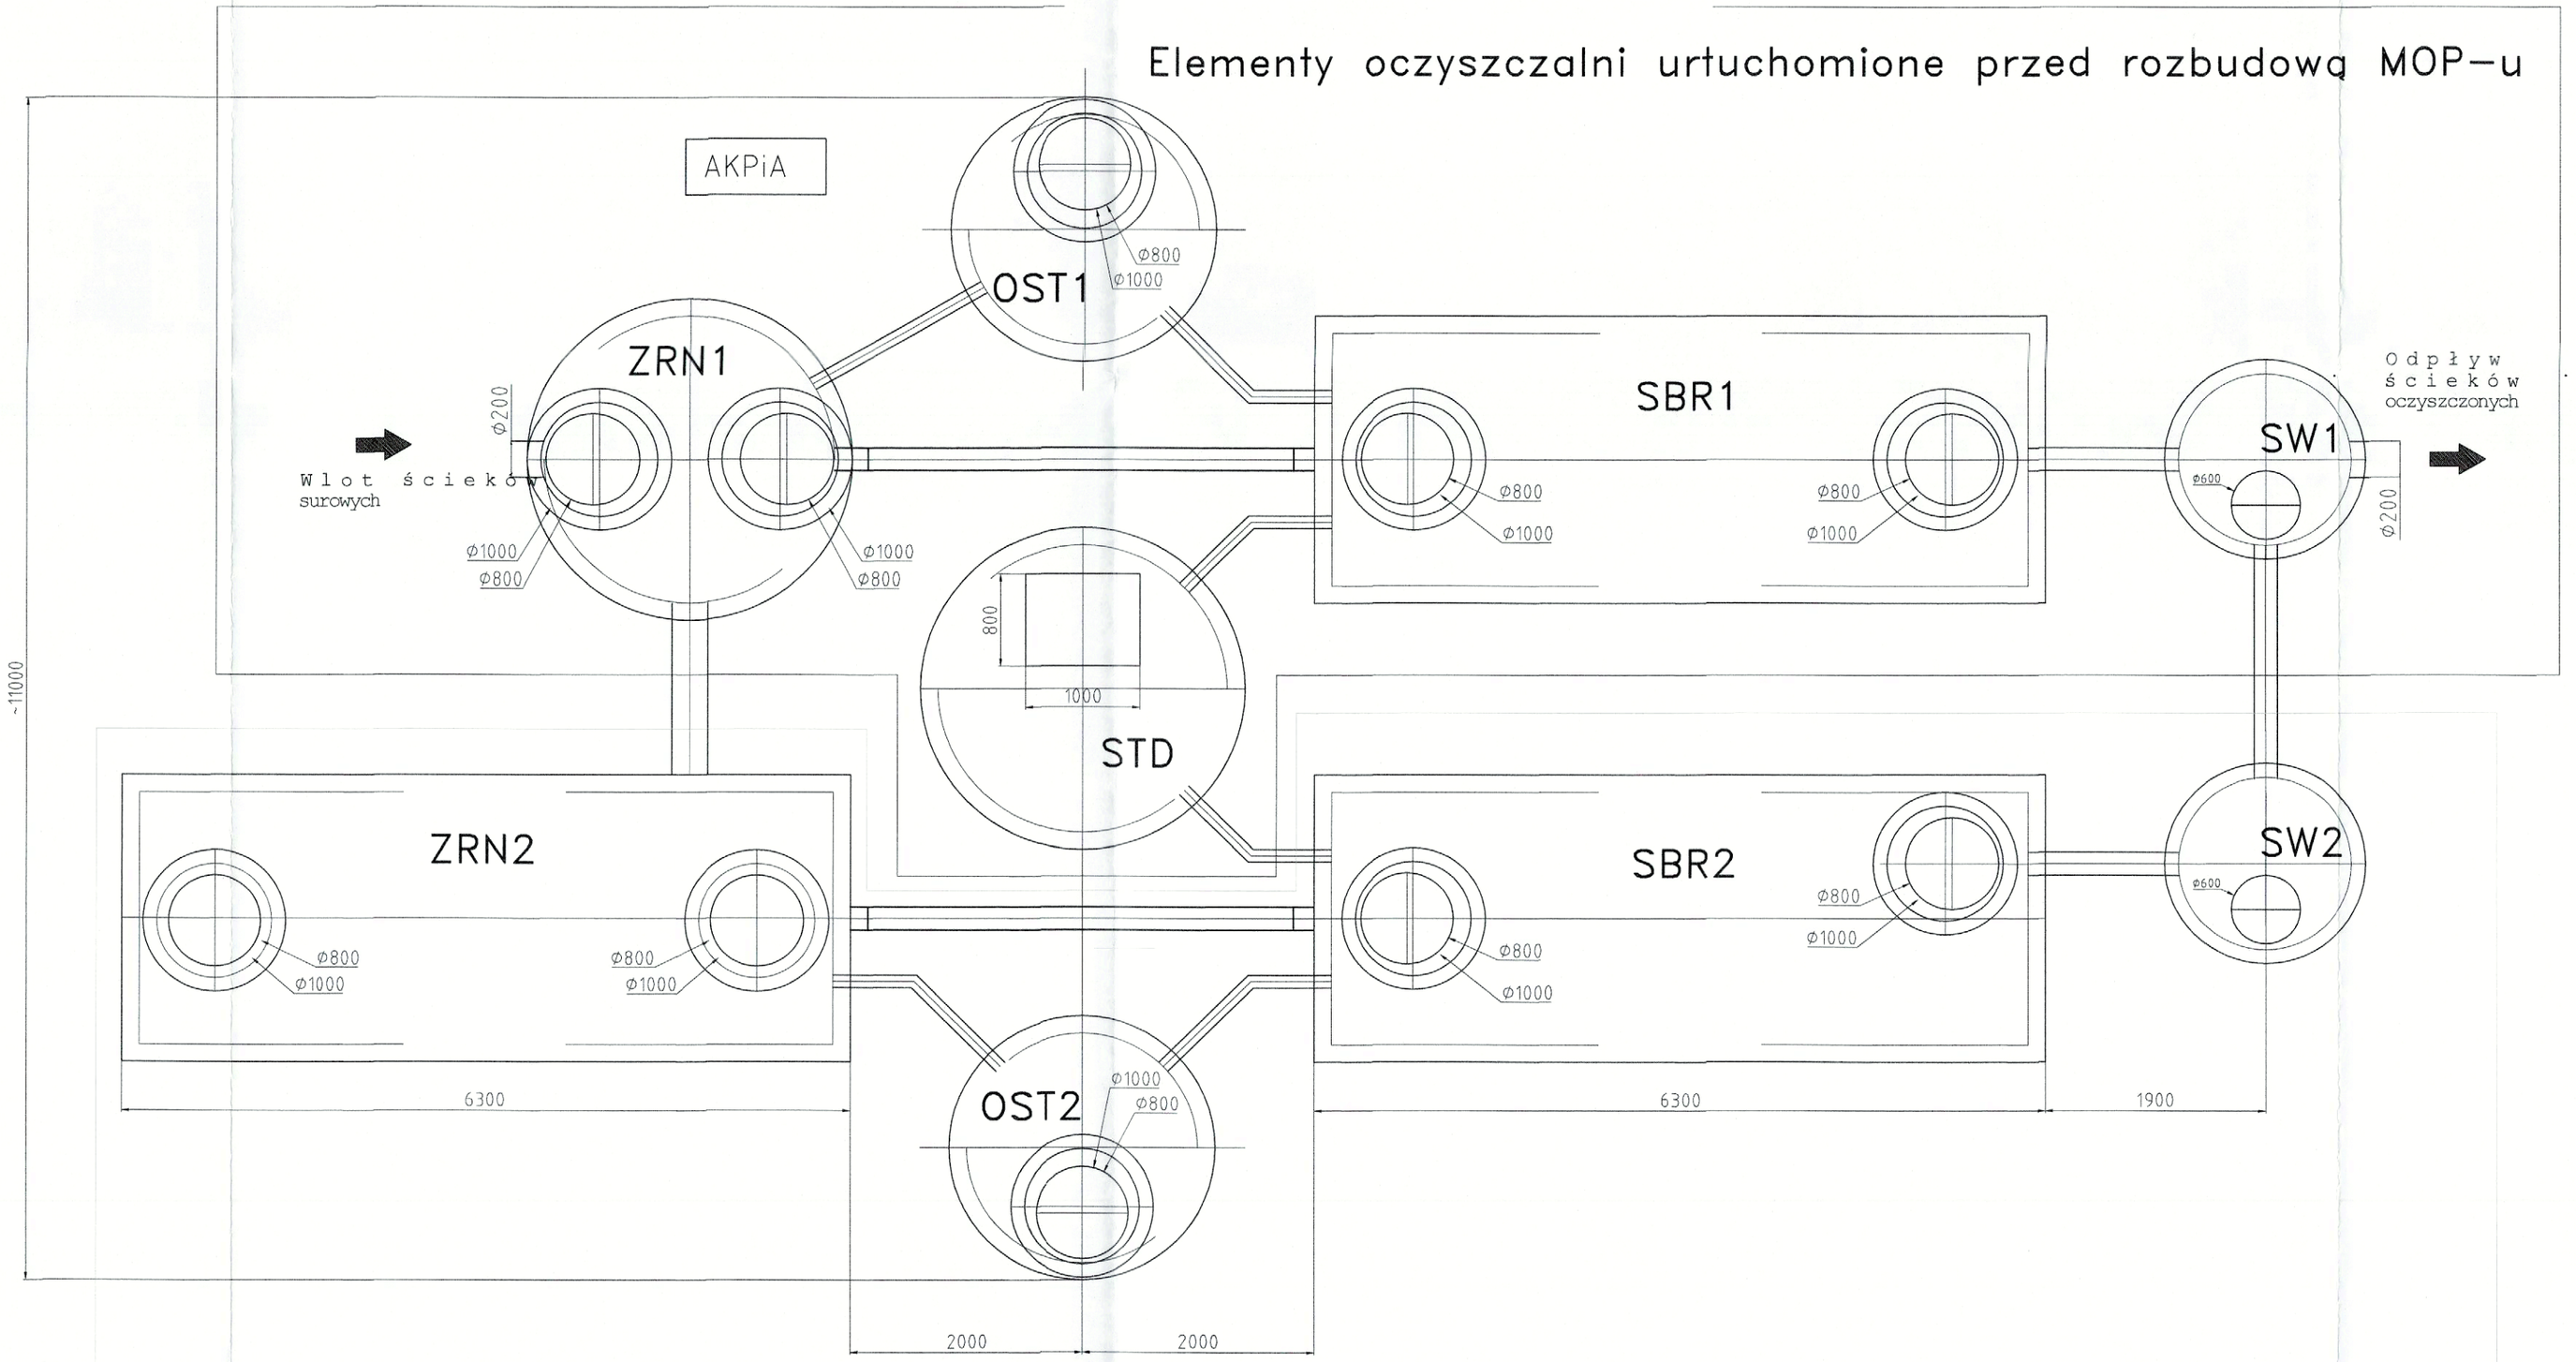

Elementy oczyszczalni uruchomione po rozbudowie MOP–u

Legenda:

Podstawowe obiekty oczyszczalni

ZRN - zbiornik retencyjny
SBR - reaktor biologiczy osadu czynnego
OST - zbiornik stabilizacji tlenowej
STD - stacja dmuchaw
SW - studnia wylotowa
AKPiA - szafa sterująca

WODOSZCZELNOŚĆ BETONU - W12

ZATWIERDZAM DO REALIZACJI

Inżynier Kontraktu
Stanisław Leśniak

Fundusze Europejskie Infrastruktura i Środowisko | Rzeczpospolita Polska | Unia Europejska Fundusz Spójności

Inwestor:
GDDKiA
Skarb Państwa - Generalny Dyrektor Dróg Krajowychi Autostrad - działający przez Generalną Dyrekcję Dróg Krajowych i Autostrad Oddział w Rzeszowie
35-959 Rzeszów ul. Legionów 20

Wykonawca:
Konsorcjum Spółek:
Mostostal Warszawa
Mostostal Warszawa S.A.
02-673 Warszawa
ul. Konstruktorska 12A

acciona
Acciona Construccion S.A.
Avda. de Europa 18 Parque Empresarial la Moraleja
28108 Alcobendas, Madryt, Hiszpania

Projektant:
PROMOST CONSULTING
Promost Consulting Sp. z.o.o Sp. K
ul. Jana Niemierskiego 4
35-307 Rzeszów

Projektant:
bpbk
Biuro Projektów Budownictwa Komunalnego Sp. z o.o.
ul. PCK 2
35-060 Rzeszów

Zadanie inwestycyjne:
Zaprojektowanie i budowa drogi ekspresowej S19 na odcinku od węzła „Nisko Południe" (bez węzła) do węzła „Sokołów Małopolski Północ" (z węzłem) z podziałem na trzy zadania w zakresie:
Zadanie „A" od węzła „Nisko Południe" (bez węzła) do węzła „Podgórze" (bez węzła) o długości około 11,5 km

Nazwa zamierzenia budowlanego:
Budowa drogi ekspresowej S-19 Nisko - Sokołów Małopolski na odcinku od węzła „Nisko Południe" (bez węzła) do węzła „Podgórze" (bez węzła) od km 419+150,00 do km 430+300,00 wraz z niezbędną infrastrukturą techniczną, budowlami i urządzeniami budowlanymi

Nazwa części opracowania:
PROJEKT WYKONAWCZY
2.3.2 Budowa, przebudowa i zabezpieczenie sieci wodociągowych i kanalizacyjnych.

Tytuł rysunku: **Schemat oczyszczalni ścieków - MOP III rzut**

Funkcja:	Imię i Nazwisko:	Branża/nr uprawnień:	Podpis:
Projektant:	mgr inż. Iwona Rabczak	Instalacyjna w zakresie sieci, instalacji i urządzeń cieplnych, wentylacyjnych gazowych, wodociągowych i kanalizacyjnych- PDK/0006/POOS/08	
Opracowująca:	mgr inż. Izabela Rajchel	-	
Sprawdzający:	mgr inż. Dariusz Paściak	Instalacyjna w zakresie sieci, instalacji i urządzeń cieplnych, wentylacyjnych gazowych, wodociągowych i kanalizacyjnych- PDK/0167/PWOS/06	

Nr umowy:	Skala:	Data:	Stadium:	Branża:	Nr rysunku:
08/ID-S59/2019 z dnia 26-04-2019r.		maj 2020	PW	S	4.3