



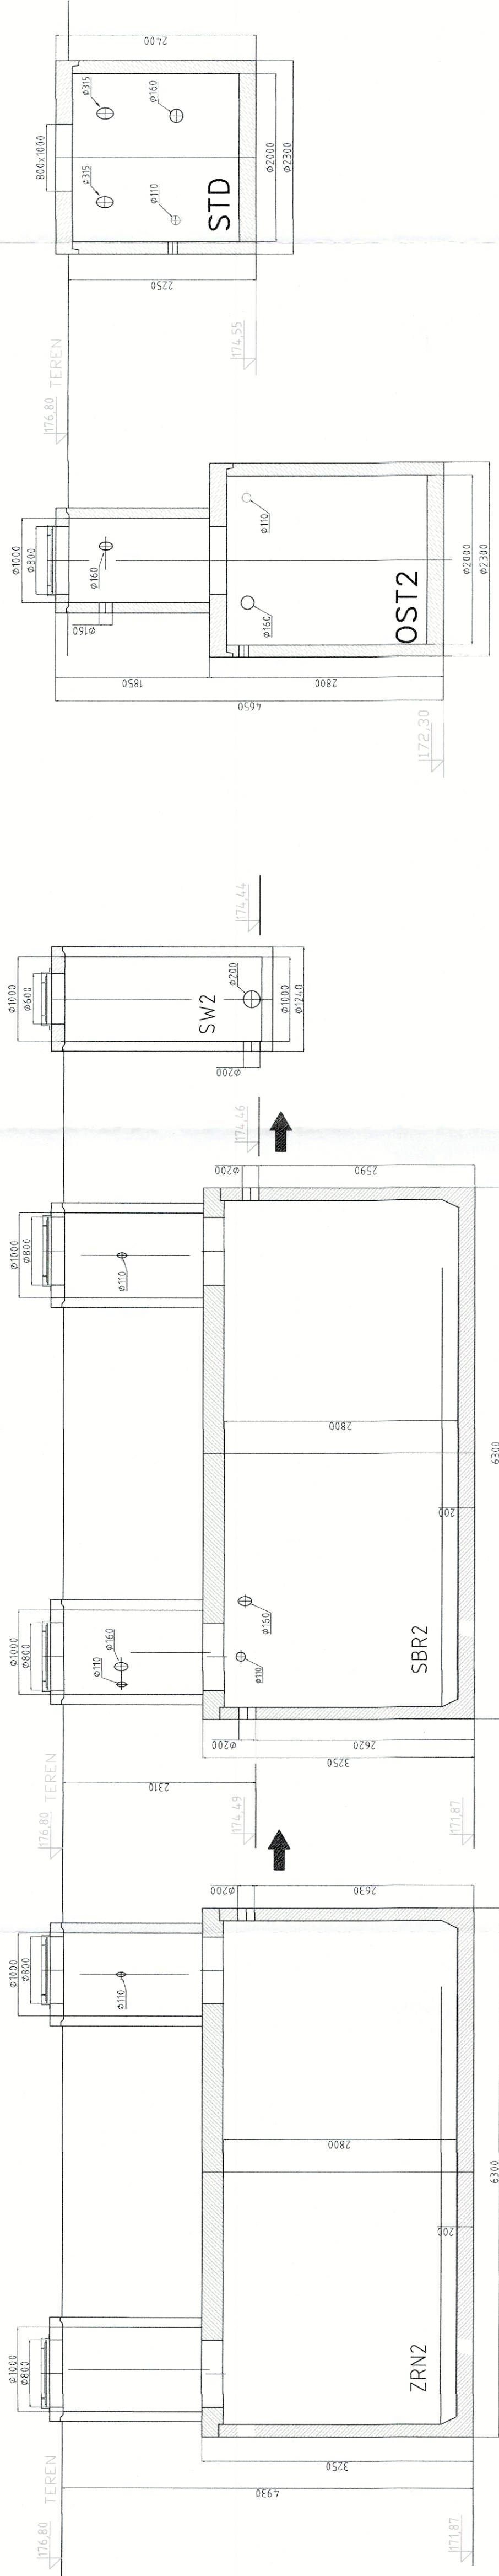

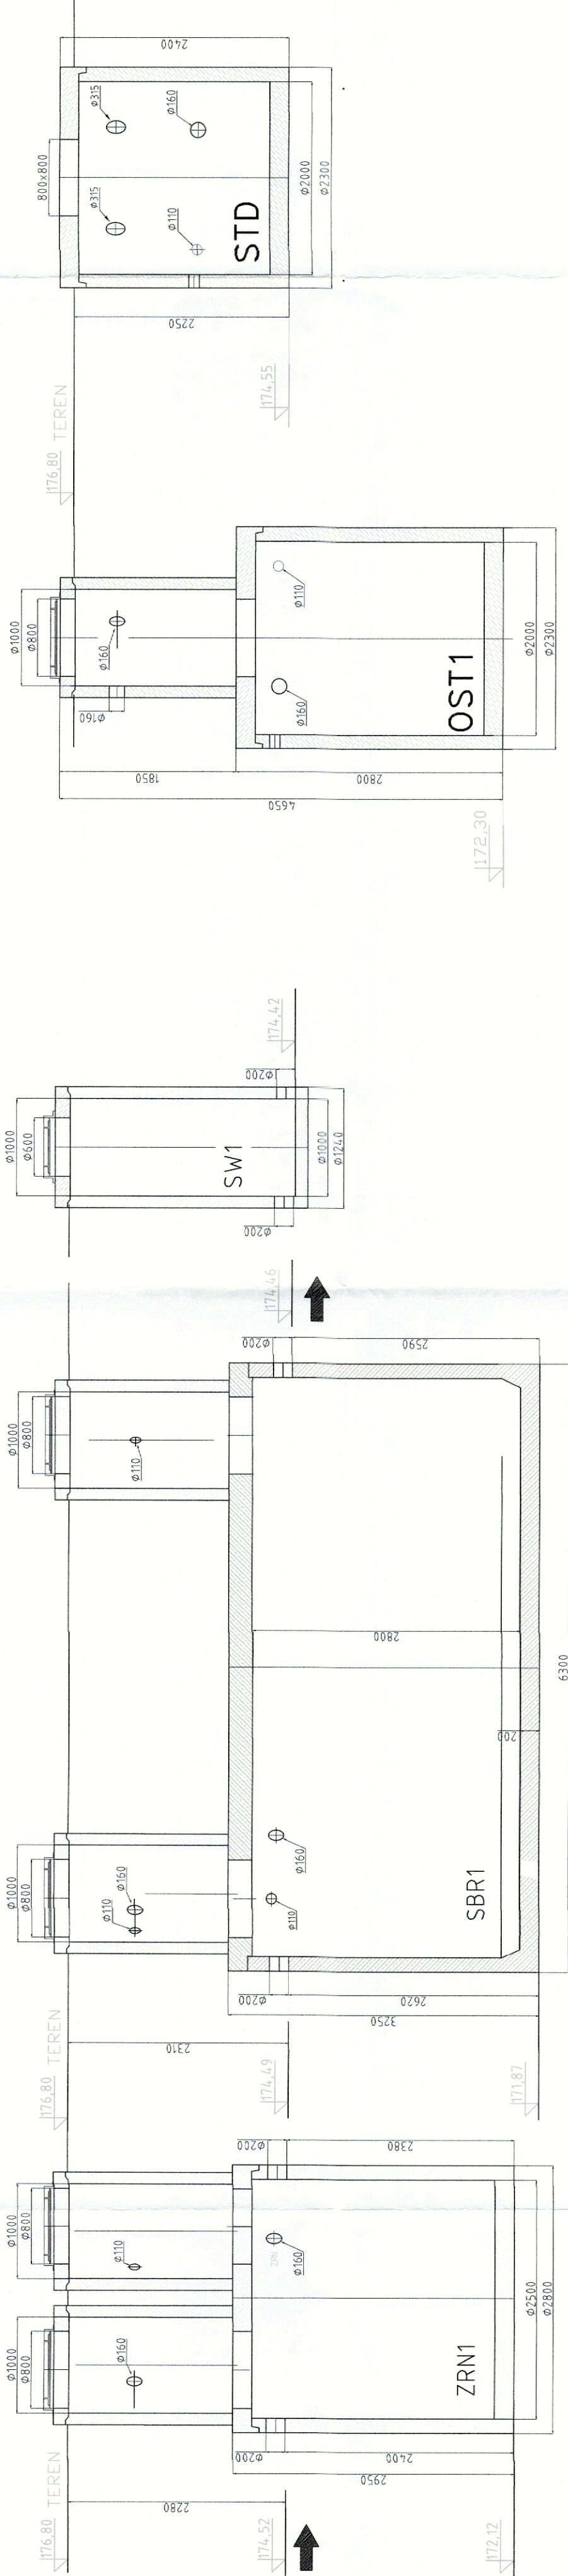




Schemat oczyszczalni ścieków

MOP III  
przekrój podłużny



ZATWIERDZAM  
DO REALIZACJI

Inżynier Kontraktu  
Stanisław Leśniak

					
Fundusze Europejskie Infrastruktura i Spółdzielczość	Rzeczpospolita Polska	Unia Europejska Fundus Spójności			
Investor:	Skarb Państwa - Generalny Dyrektor Dróg Krajowych Autostrad - działający przez Generalną Dyrekcję Dróg Krajowych i Autostrad Oddział w Rzeszowie 35-959 Rzeszów ul. Legionów 20				
Wykonawca: Konsorcjum Spółek:	Mostostal Warszawa S.A. 02-673 Warszawa ul. Konstruktorska 12A				
	Acciona Construction S.A. Avda. de Europa 18 Parque Empresarial la Moraleja 28108 Alcobendas, Madryt, Hiszpania				
Projektant:	Promost Consulting Sp. z o.o Sp. K ul. Jana Niemierskiego 4 35-307 Rzeszów				
Projektant:	 Biuro Projektów Budownictwa Komunalnego Sp. z o.o. ul. PCY 2 35-060 Rzeszów				
Zadanie inwestycyjne:	Zaprojektowanie i budowa drogi ekspresowej S19 na odcinku od węzła „Nisko Południe” (bez węzła) do węzła „Sokołów Małopolski Północ” (z węzłem) z podziałem na trzy zadania w zakresie: Zadanie „A” od węzła „Nisko Południe” (bez węzła) do węzła „Podgórze” (bez węzła) o długości około 11,5 km				
Nazwa zamierzenia budowlanego:	Budowa drogi ekspresowej S-19 Nisko - Sokołów Małopolski na odcinku od węzła „Nisko Południe” (bez węzła) do węzła „Podgórze” (bez węzła) od km 419+150,00 do km 430+300,00 wraz z niezbędną infrastrukturą techniczną, budowlami i urządzeniami budowlanymi				
Nazwa części opracowania:	PROJEKT WYKONAWCZY				
2.3.2 Budowa, przebudowa i zabezpieczenie sieci wodociagowych i kanalizacyjnych.					
Tytuł rysunku: Schemat oczyszczalni ścieków - MOP III przekrój podłużny					
Funkcja:	Imię i Nazwisko:	Branta/hr uprawnień:	Podpis:		
Projektant:	mgr inż. Iwona Rabczak				
Opracowująca:	mgr inż. Izabela Rajchel				
Sprawdzający:	mgr inż. Dariusz Paściak				
Nr umowy: 08/ID-559/2019 z dnia 26-04-2019r.	Skala:	Data:	Branta:	Stadium:	Nr rysunku:
		maj 2020	PW	S	4.3a