


SCHEMAT TECHNOLOGICZNY KOTŁOWNI NA DREWNO

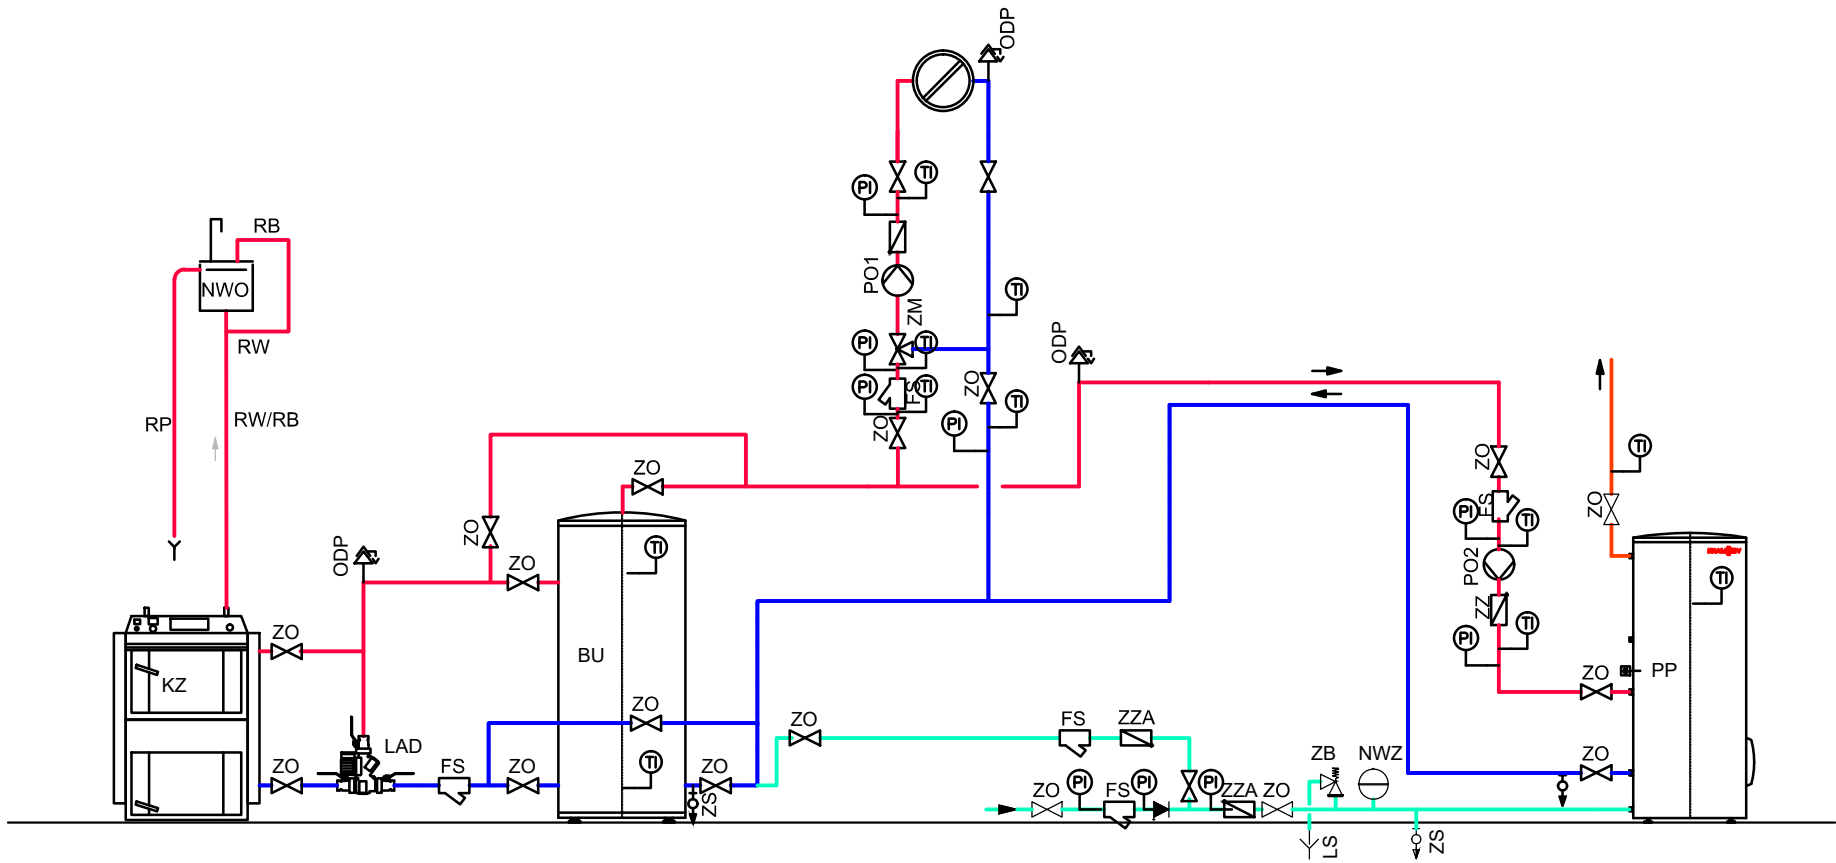

ZESTAWIENIE MATERIAŁÓW		
OZNACZENIE	NAZWA	ILOŚĆ
ZO	ZAWÓR ODCINAJĄCY	17
FS	FILTR SIATKOWY	5
ZZ	ZAWÓR ZWROTNY	3
ZZA	ZAWÓR ZWROTNY ANTYSKAŻENIOWY	2
ZM	ZAWÓR MIESZAJĄCY Z SIŁOWNIKIEM	1
ODP	ODPOWIEETRZNIK AUTOMATYCZNY	4
ZB	ZAWÓR BEZPIECZEŃSTWA CWU	1
NWZ	NACZYNIE WZBIORCZE CWU	1
ZS	ZAWÓR SPUSTOWY	2
KZ	KOCIOŁ ZGAZOWUJĄCY 5 KLASY, ECODESIGN	1
BU	BUFOR WODY GRZEWOCZEJ	1
PP	PODGRZEWACZ CWU POJEMNOŚCIOWY	1
NWO	NACZYNIE WZBIORCZE OTWARTE DLA C.O.,	1
LS	LEJEK SPUSTOWY	1
PO1	POMPA OBIĘGOWA C.O.	1
PO2	POMPA OBIĘGOWA ŁADOWANIE C.W.U.	1
LAD	LADDOMAT	1
PI	MANOMETR	9
TI	TERMOMETR TARCZOWY	11

- ZIMNA WODA
- CIEPŁA WODA UŻYTKOWA
- CYRKULACJA CIEPŁEJ WODY UŻYTKOWEJ
- WODA GRZEWOCZA ZASILANIE
- WODA GRZEWOCZA POWRÓT