


SCHEMAT TECHNOLOGICZNY
OCZYSZCZALNI ŚCIEKÓW BIOLOGICZNYCH PRZY UŻYCIU PROMIENI UV

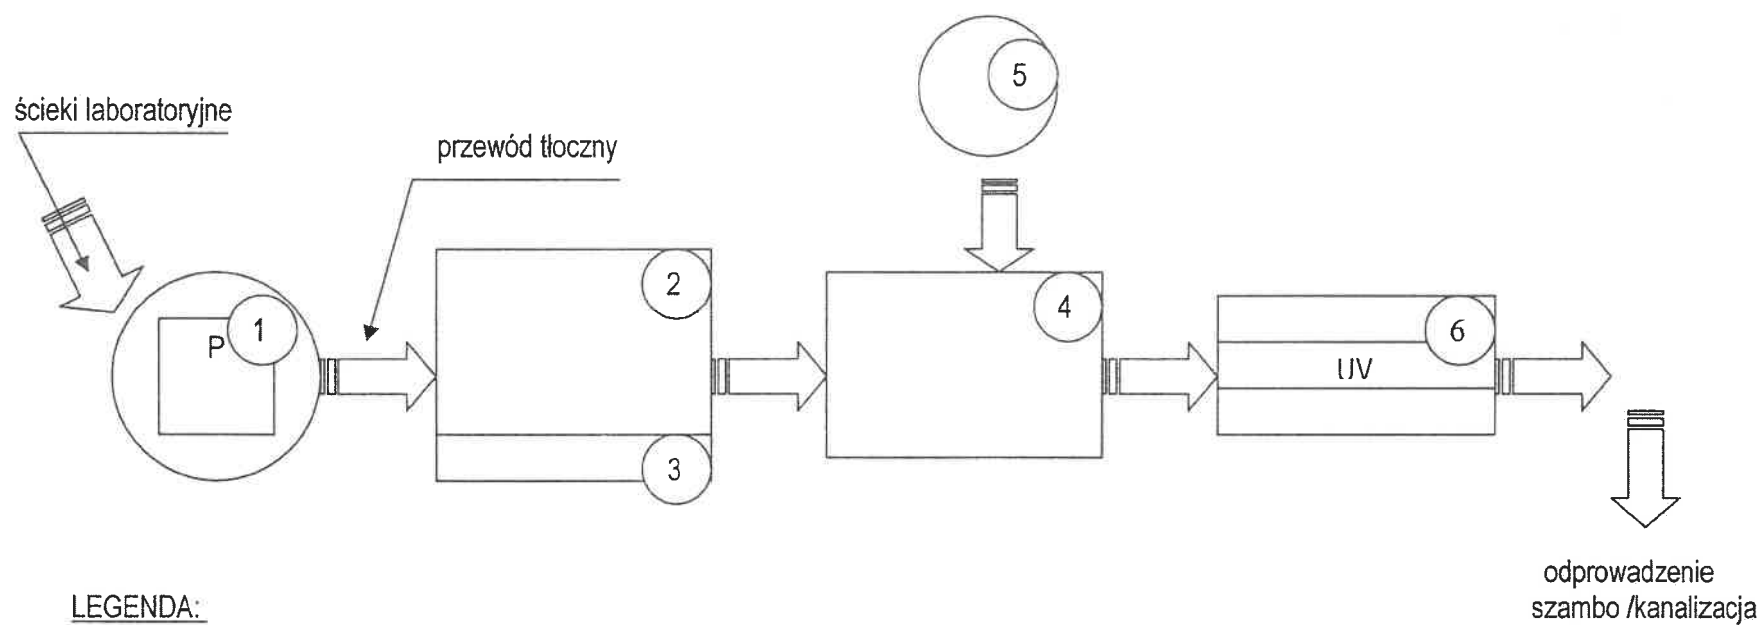

LEGENDA:

1. Zbiornik Sololift + pompa WC;
2. Komora osadnika;
3. Płaszcz wodny (obróbka termiczna ścieków);
4. Komora chloracyjna;
5. Pojemnik z dozownikiem podchlorynu sodu
6. Reaktor UV