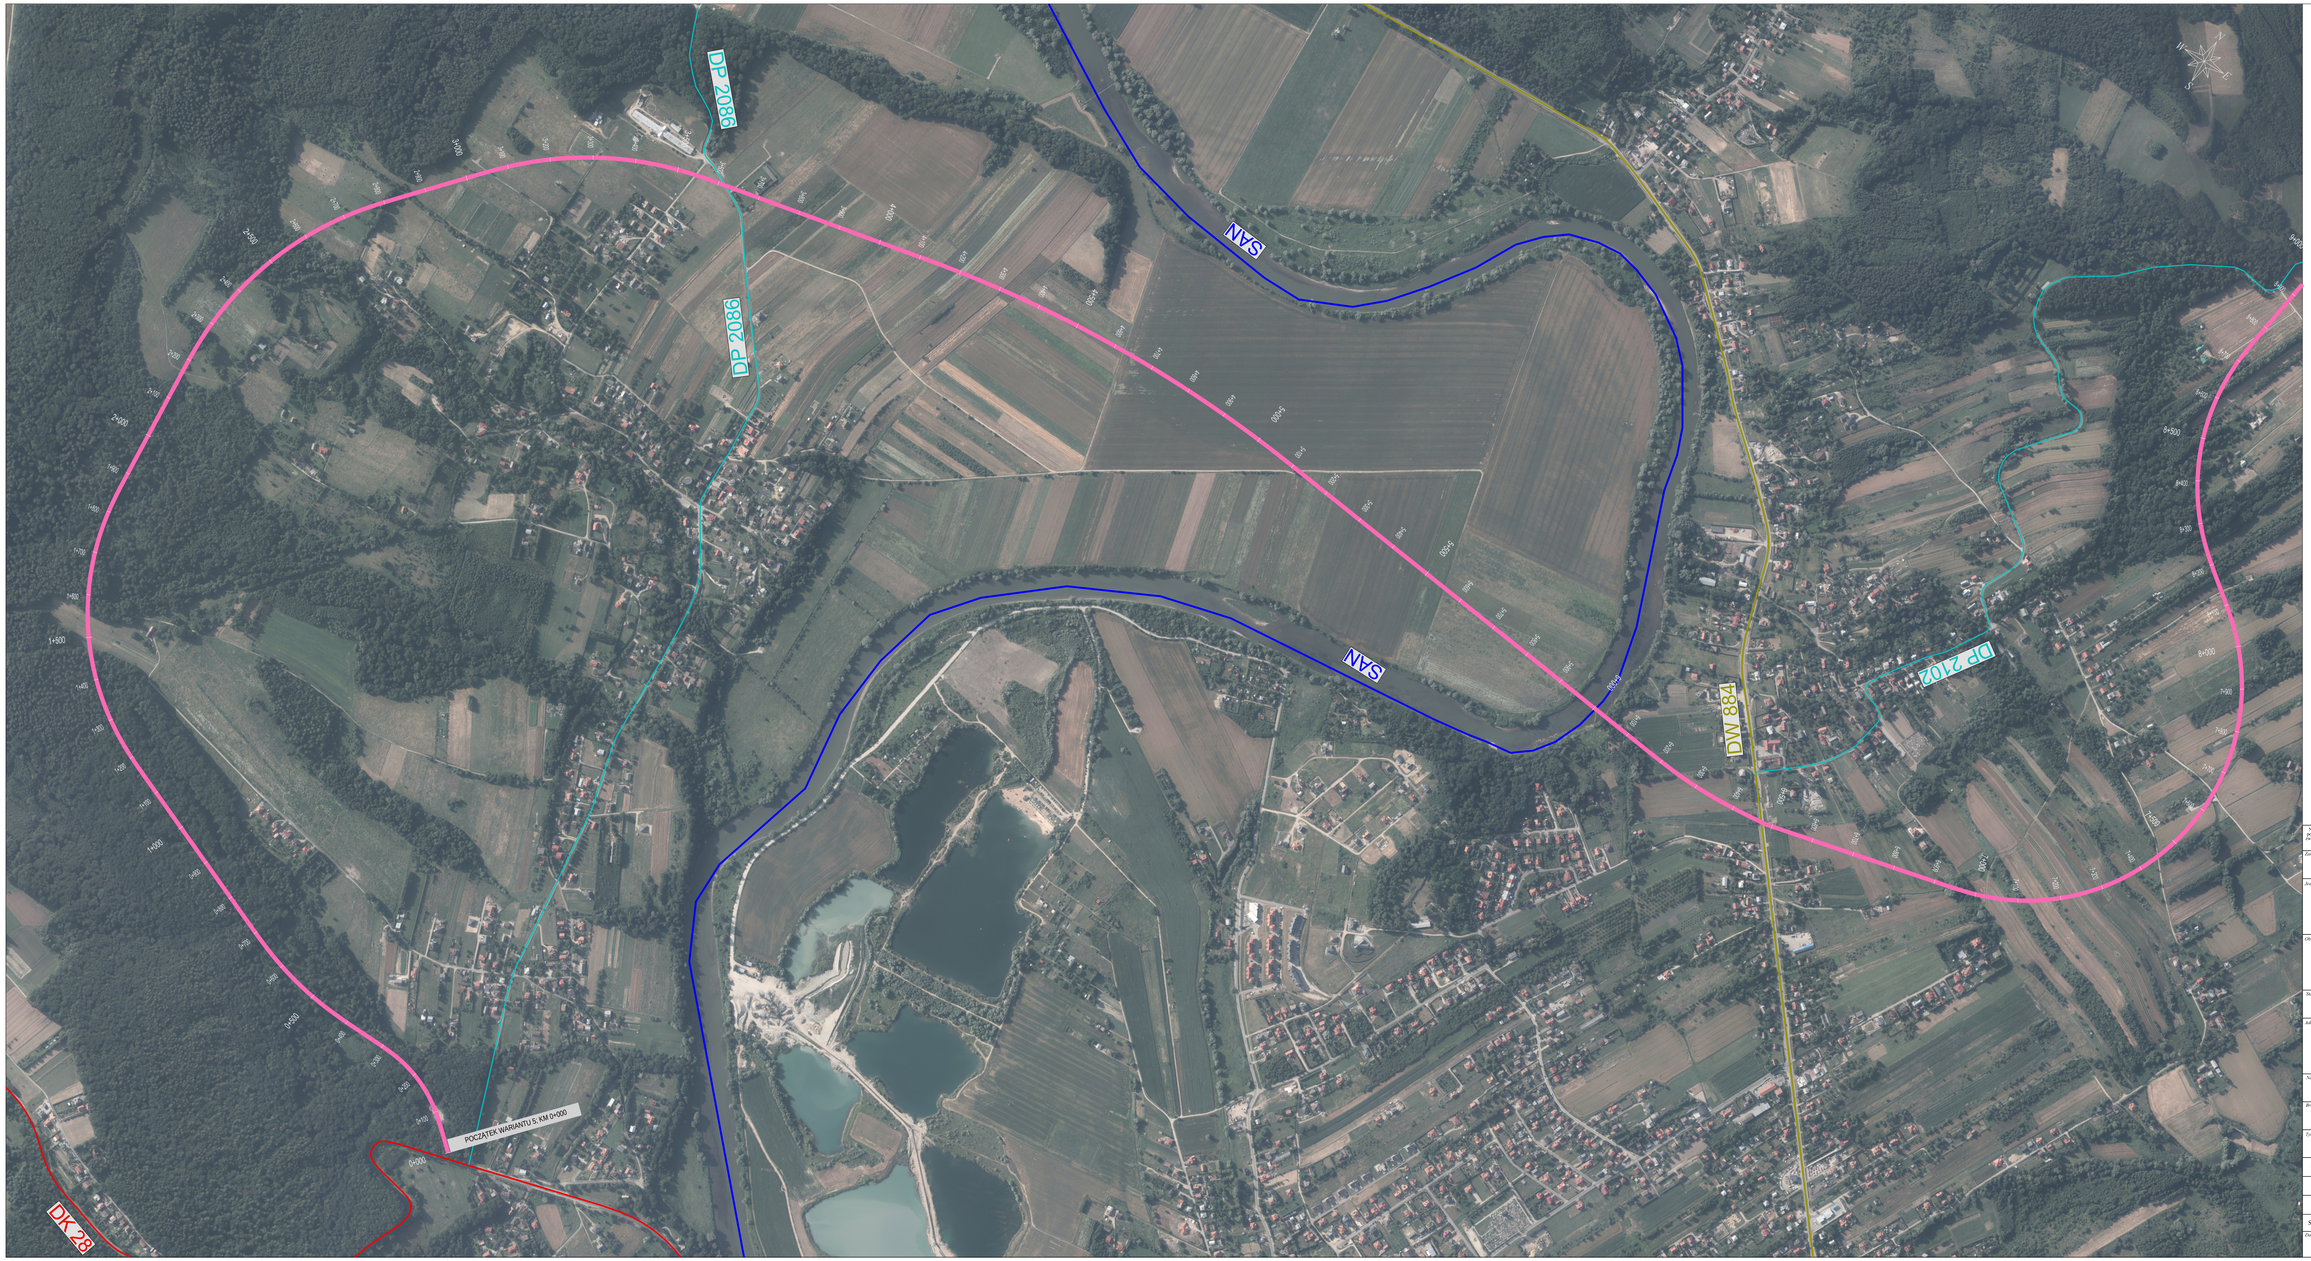

Niniejszy dokument stanowi utwór w rozumieniu Ustawy z dnia 4 lutego 1994 r. o prawie autorskim i prawach pokrewnych, podlegający prawnej ochronie. Nieautoryzowane korzystanie z utworu w całości lub części w tym w szczególności utrwalanie, zwielokrotnianie, obrót oryginałem lub kopiami, nadawanie i reemitowanie, a także publiczne udostępnianie, wprowadzanie zmian, nanoszenie poddaniu odpowiedzialności cywilnej i prawnej konsekwencji.

Zamawiający:

Generalna Dyrekcja Dróg Krajowych i Autostrad

Jednostka projektowa:

MPRB Sp. z o.o.
ul. Dekerta 18
30-703 Kraków

Mosty Kraków S.A.
ul. Dekerta 18
30-703 Kraków

MP Infra Sp. z o.o.
ul. Dekerta 18
30-703 Kraków

Obiekt budowlany:

Wykonanie Studium Korytarzowego (SK), Studium Techniczno-Ekonomiczno-Środowiskowego z elementami Koncepcji Programowej (STEŚ-R) oraz Materiałów do wniosku o wydanie Decyzji o środowiskowych uwarunkowaniach (DUŚ) dla inwestycji pn. "Budowa obwodnicy Przemyśla w ciągu drogi krajowej DK28/77"

Stadium:

STUDIUM KORYTARZOWE

Adres obiektu budowlanego:

Województwo Podkarpackie
Powiat m. Przemyśl: Gmina Miejska Przemyśl
Powiat Przemyski: Gmina Przemyśl, Gmina Żurawlaca, Gmina Orły, Gmina Krasiczyn, Gmina Medyka
Powiat Jarosławski: Gmina Pawłosiów, Gmina Roźwienica, Gmina Chłopice, Gmina Roklestrica, Gmina Radymno

Nazwa opracowania:

WSTĘPNE WARIANTY PRZEBIEGU

Branża:

DROGOWA

Tytuł rysunku:

WSTĘPNE WARIANTY PRZEBIEGU- WARIANT 5

Stanowisko	Imię i nazwisko	Specjalności/Uprawnienia	Podpis
Projektant	inż. Wojciech Jędrys	SLK/0455/POOD/04	
Projektant	mgr inż. Aneta Korytkowska	SLK/5039/PWOD/14	
Sprawdzający	mgr inż. Justyna Mansel	SLK/4084/POOD/12	

Data opracowania:	Skala:	Nr rysunku:
10. 2021	1 : 5000	3.W5.1