


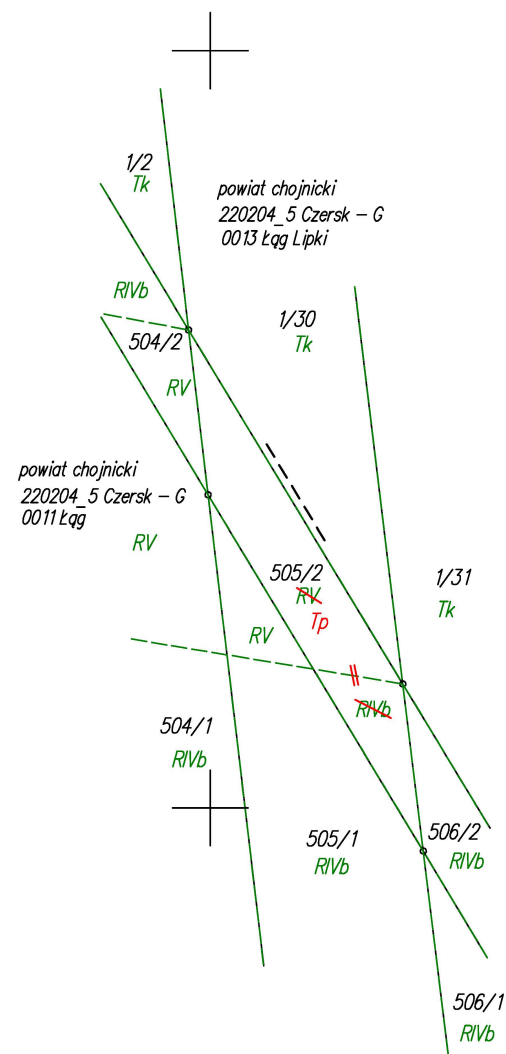

POMORSKI URZĄD WOJEWÓDZKI
W GDAŃSKU
WYDZIAŁ INFRASTRUKTURY


Załącznik nr 2 ark. 18
do decyzji Wojewody Pomorskiego
nr WI-III.747.1.7.2025.AS

Elektronicznie
podpisany przez
Agata Hermann
Data: 2026.03.20
14:41:45 +01'00'

WYKAZ ZMIAN DANYCH EWIDENCYJNYCH

STAN DOTYCHCZASOWY							Nomenklatura prawna	STAN NOWY					
Nr jedn. rejestr.	Numer działki	Rodzaj użytku i klasa			Powierzchnia ha			Numer działki	Rodzaj użytku i klasa			Powierzchnia ha	
		OFU	OZU	OZK	użytku i klas	działki			OFU	OZU	OZK	użytku i klas	działki
G.105	505/2	R	R	IVb	0,0128	0,0499		505/2	Tp			0,0499	0,0499
		R	R	V	0,0371								
						Razem					0,0499	0,0499	

Własność: [REDACTED]
Własność: [REDACTED]

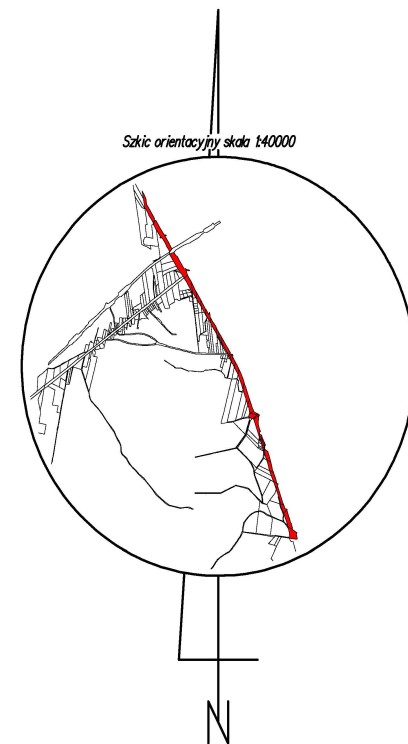

Poświadczam się, że niniejszy dokument został opracowany w wyniku prac, których rezultaty zawiera operat techniczny wpisany do ewidencji materiałów państwowego zasobu geodezyjnego i kartograficznego.	
Nazwa organu prowadzącego państwowy zasób geodezyjny i kartograficzny	Starosta Chojnicki
Identyfikator ewidencyjny operatu technicznego	P.2202.2025.325
Data przyjęcia operatu technicznego do zasobu	2025-01-31
Imię, nazwisko i podpis osoby reprezentującej organ	Katarzyna Knuth

Podpis jest prawidłowy

Dokument podpisany przez
Katarzynę Knuth, Starostwo
Powiatowe w Chojnicach
Data: 2025.01.31 13:12:14
CET

woj.:pomorskie powiat: chojnicki Jedn. Ewid.: 220204_5 Czersk - G obręb: 0011 Łqg działka nr: 505/2 Adres: Łqg ID zgł: 6640.3380.2024	MAPA DO CELÓW PRAWNYCH opracowana w trybie przepisów ustawy o gospodarce nieruchomościami z dn. 21 sierpnia 1997r. (Dz. U z 2024r. poz 1145 z późn. zm.) oraz ustawy o transporcie kolejowym z dn. 28 marca 2003r. (Dz. U z 2024r. poz 697, 731 z późn. zm.) SKALA 1:1000	Wykazane na mapie granice nieruchomości są zgodne z danymi ewidencyjnymi.	Wykonawca: MGGP GRUPA MGGP ul. Kaczkowskiego 6, 33-100 Tarnów NIP: 7342480395 Data: 05.12.2024	Kierownik pracy geodezyjnej: Geodeta Uprawniony mgr inż. Emil Rutkowski Nr upr. 23524	GEODETA mgr inż. Emil Rutkowski upr. zaw. 23524	Signed by / Podpisano przez: EMIL RUTKOWSKI Date / Data: 2025-01-08 14:46
---	---	---	--	--	--	---