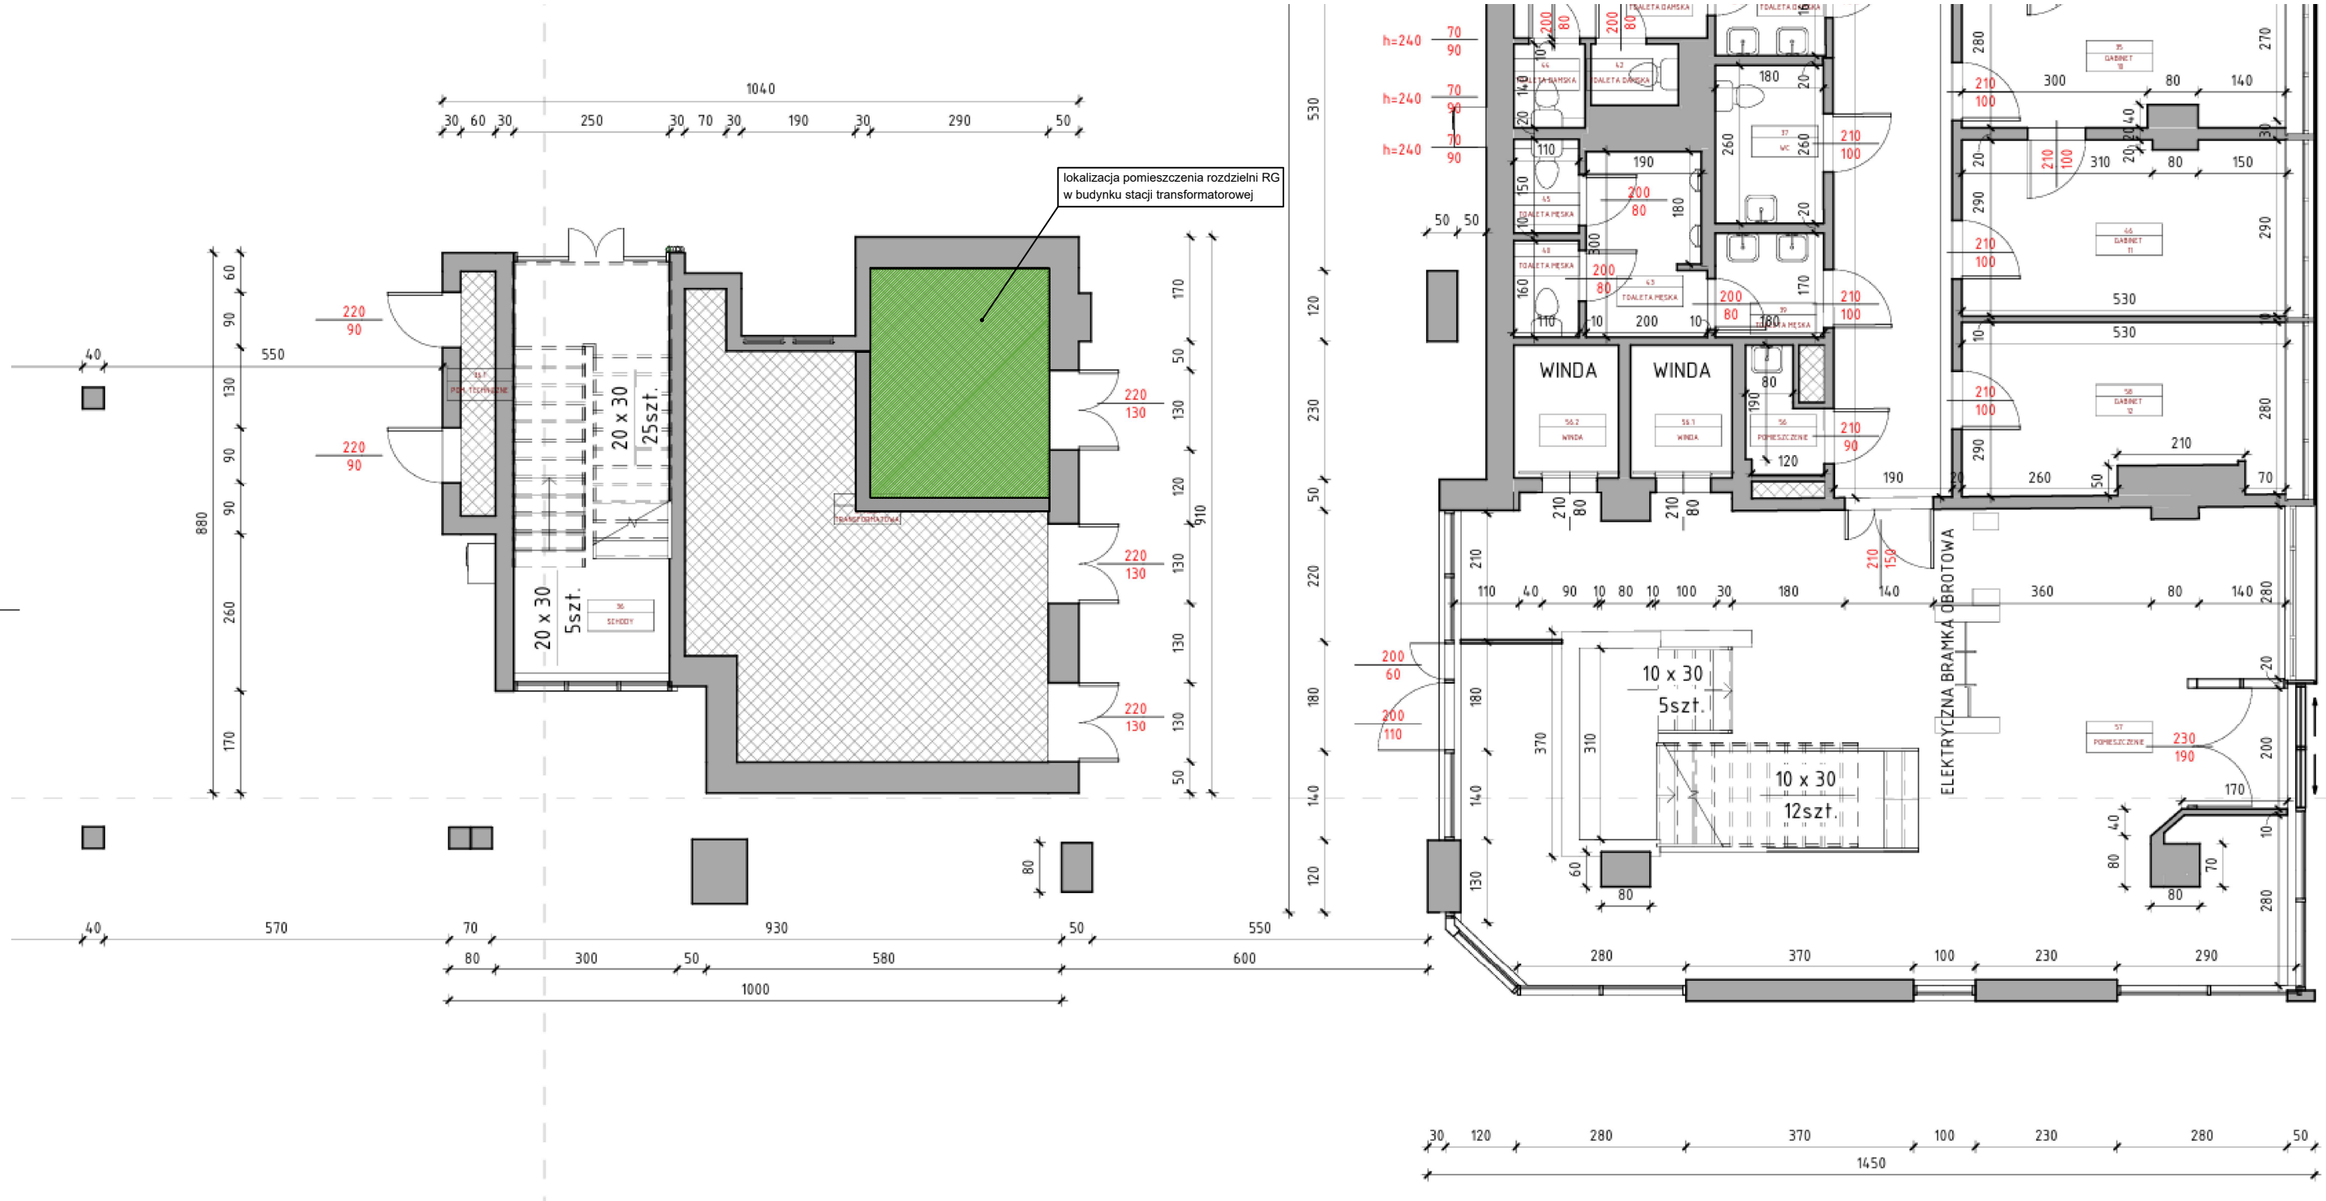

Opracowała	Anna Ciombor		Branża:	Temat zadania: Projekt modernizacji zasilania w energię elektryczną budynku MRPiPS przy ul. Żurawiej 4A, Wa-wa	Skala 1:100	Data 10.2024	Rewizja 0
Projektowała	Natalia Nowak		Architektura				
Sprawdził	-/-		Kondygnacja:	Nazwa rysunku: Lokalizacja pomieszczenia rozdzielni RG w budynku transformatorowni	Nr projektu PWE/01/2024	Nr rys. i1	Arkusz 1/1
Status	Inwentaryzacja	Podpis	Parter				