







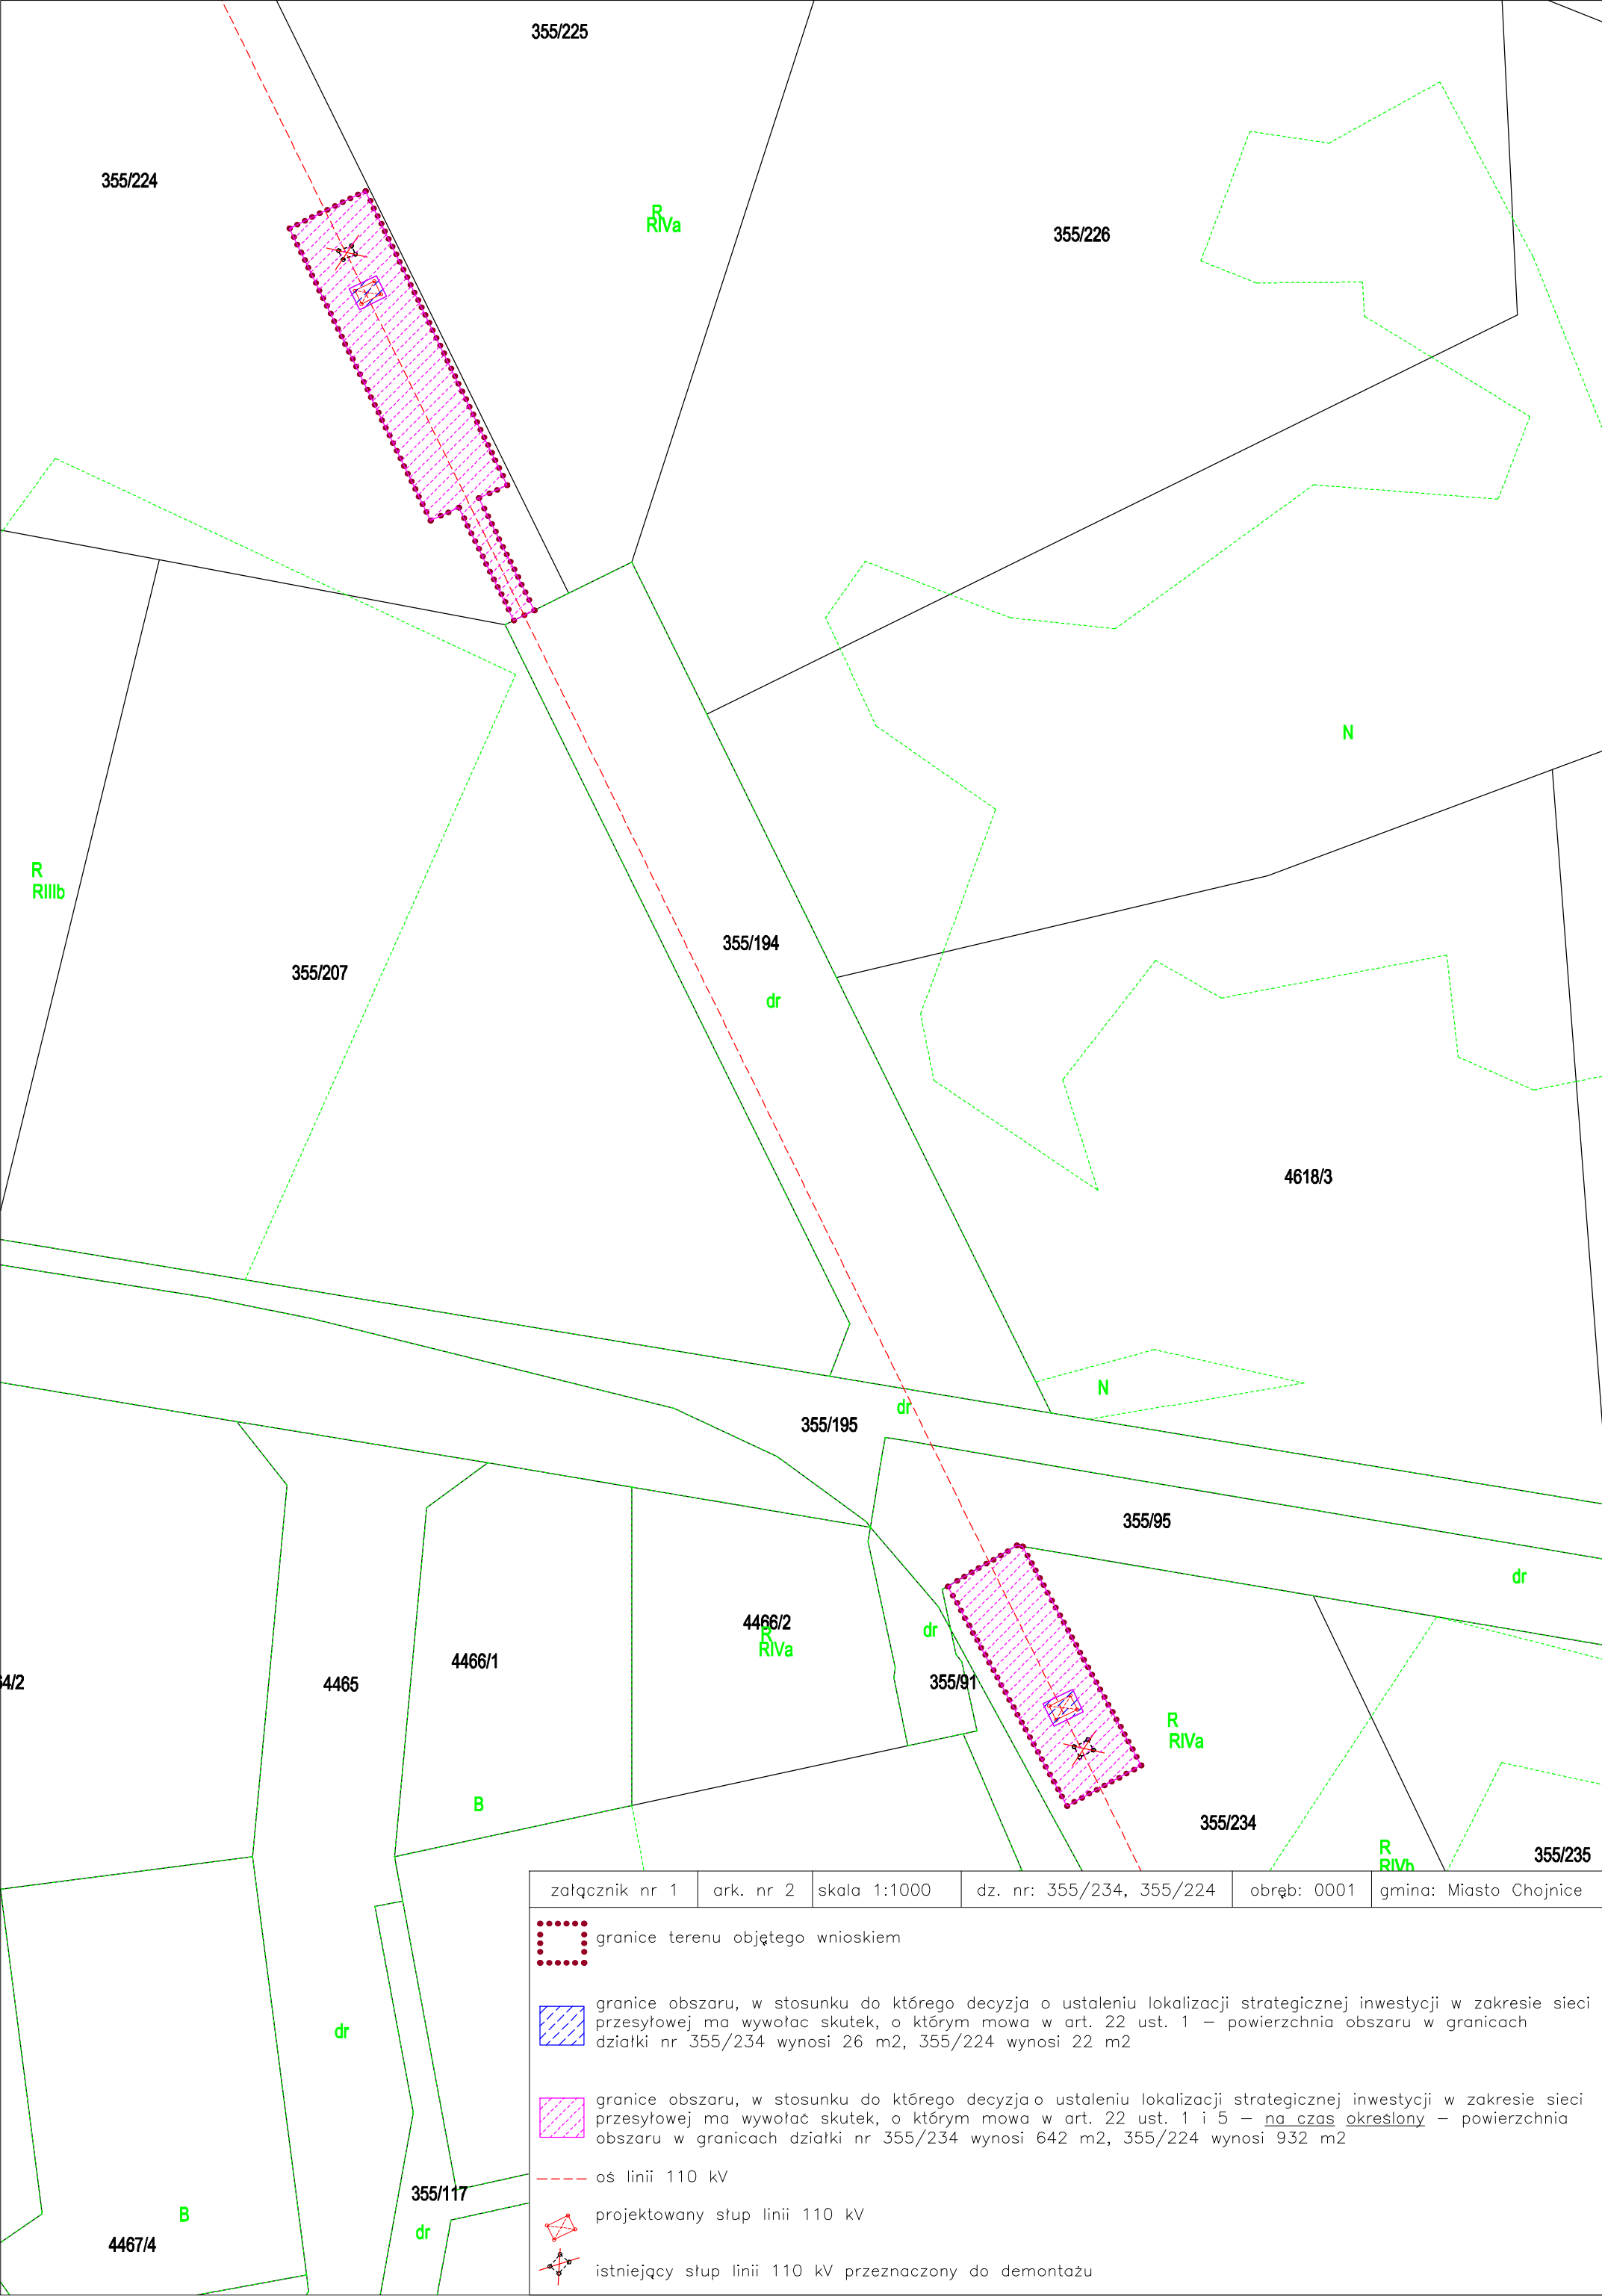


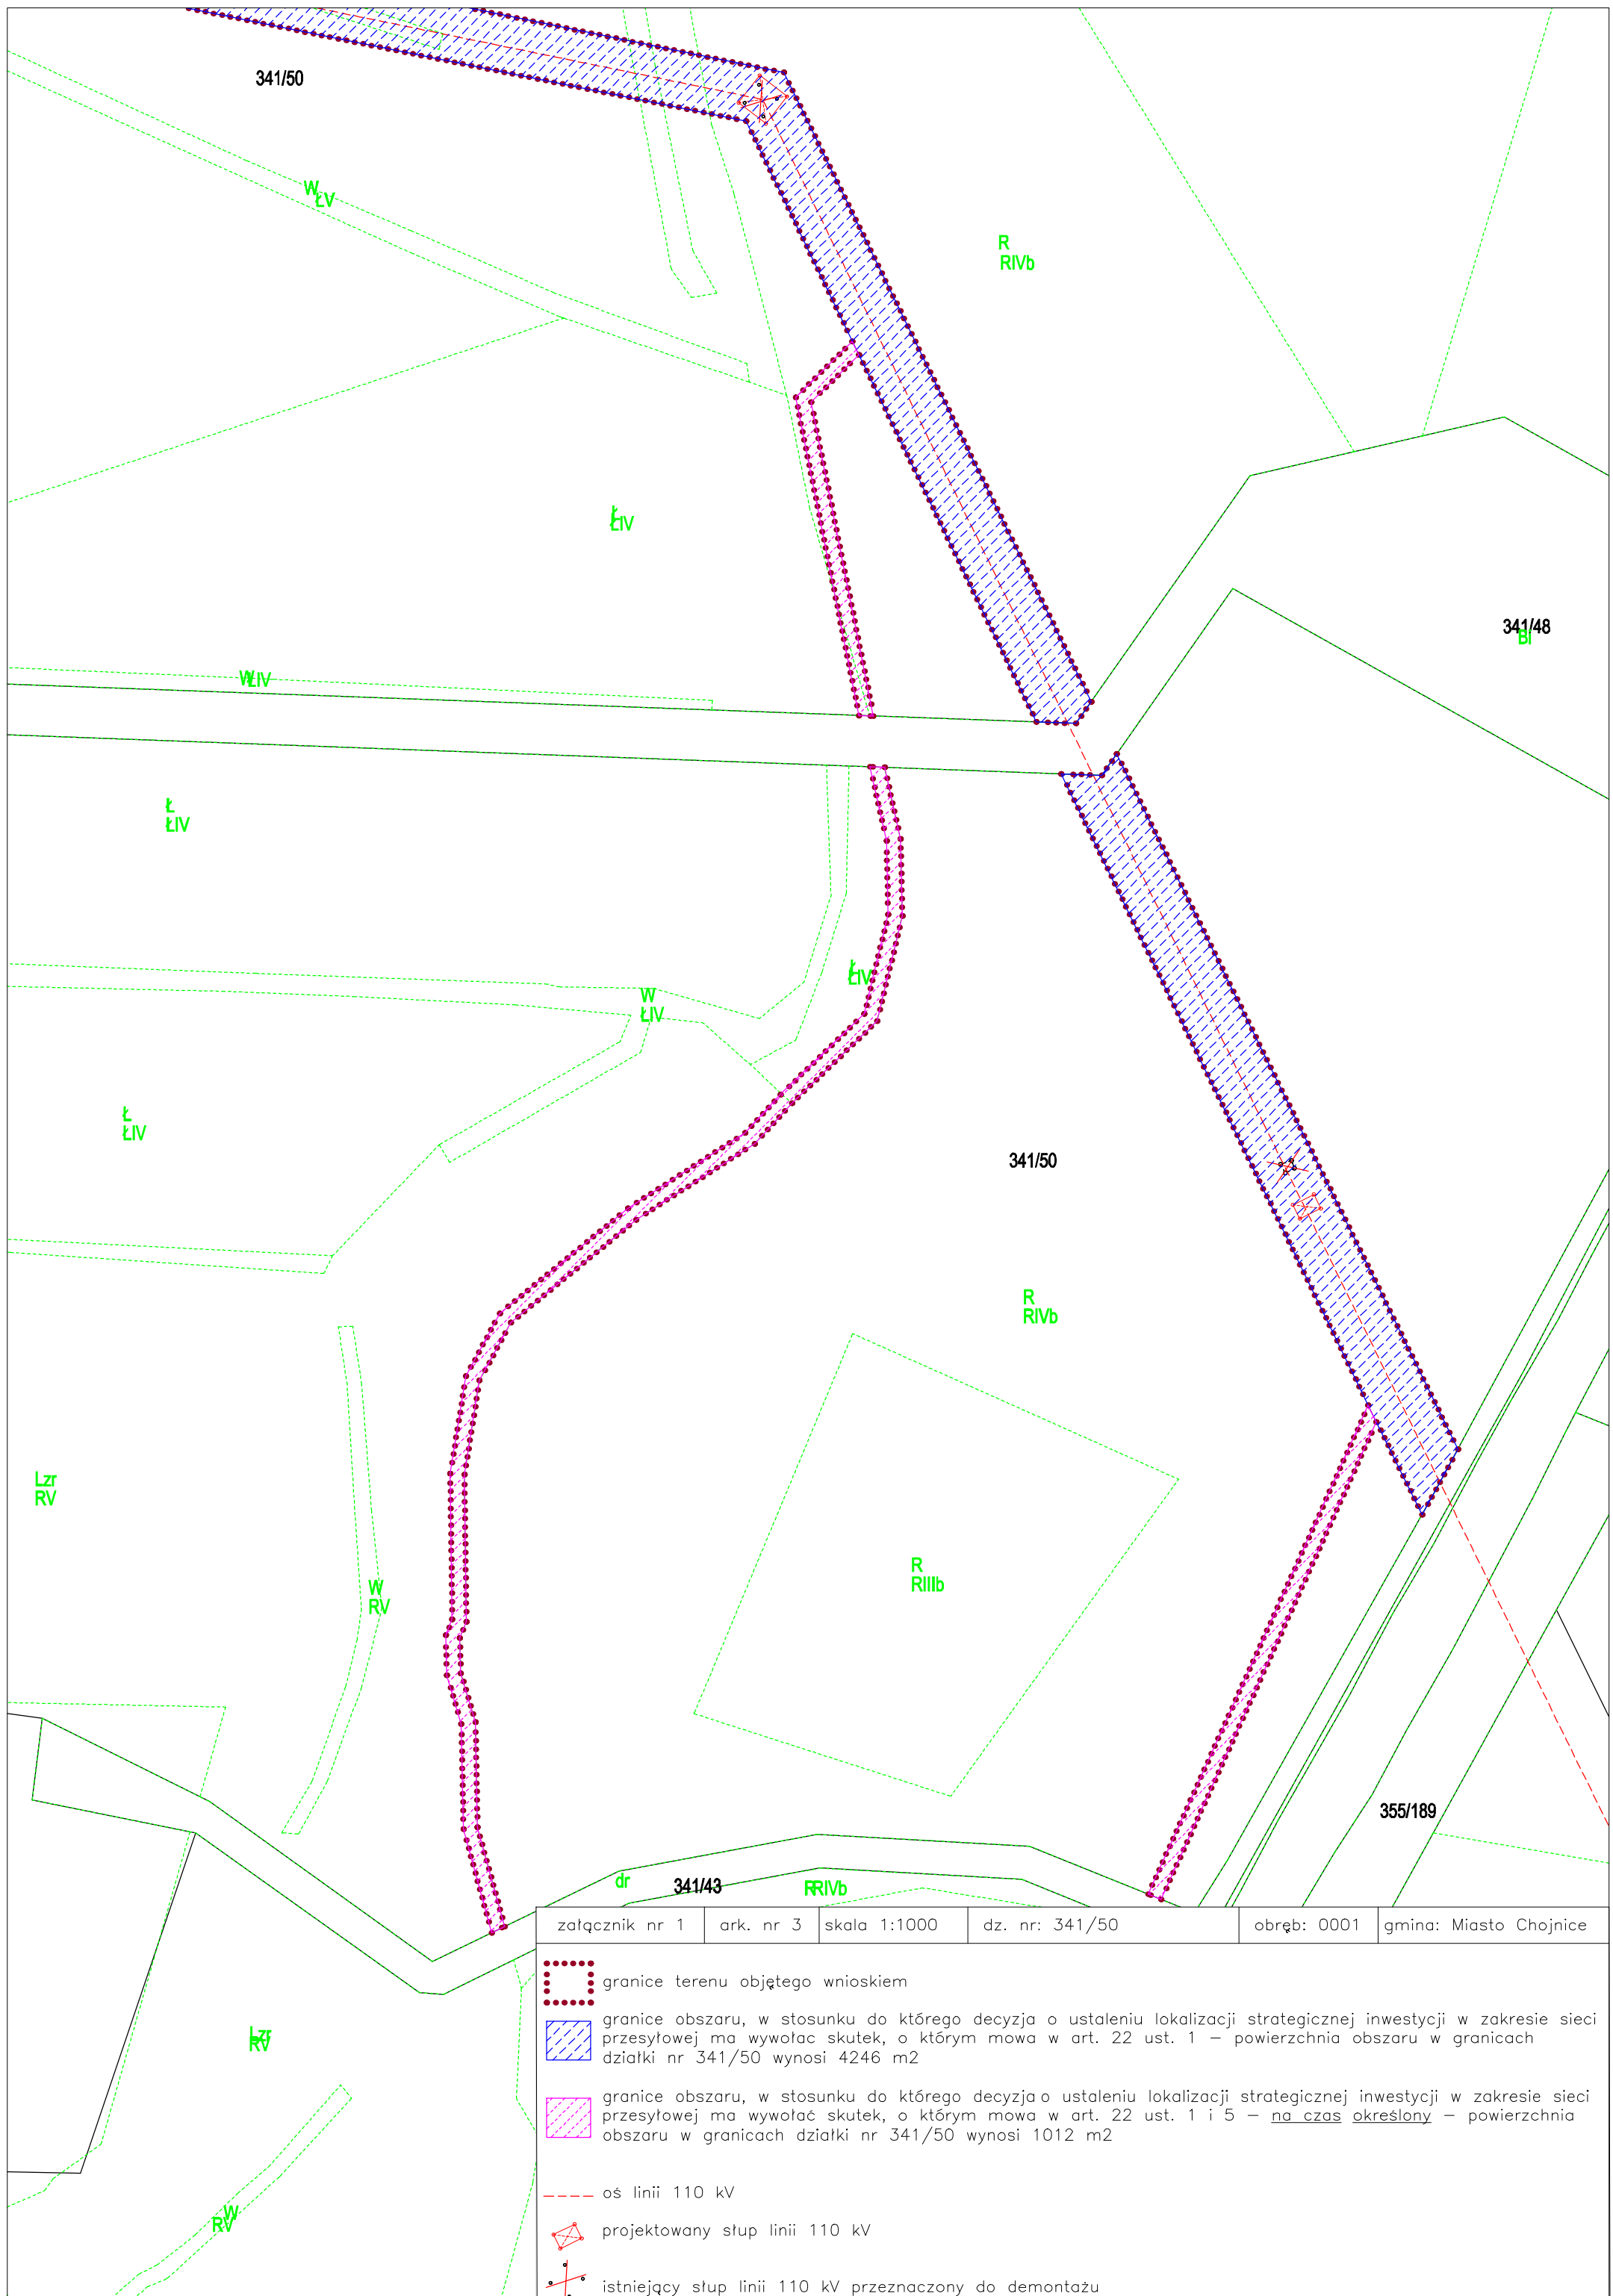


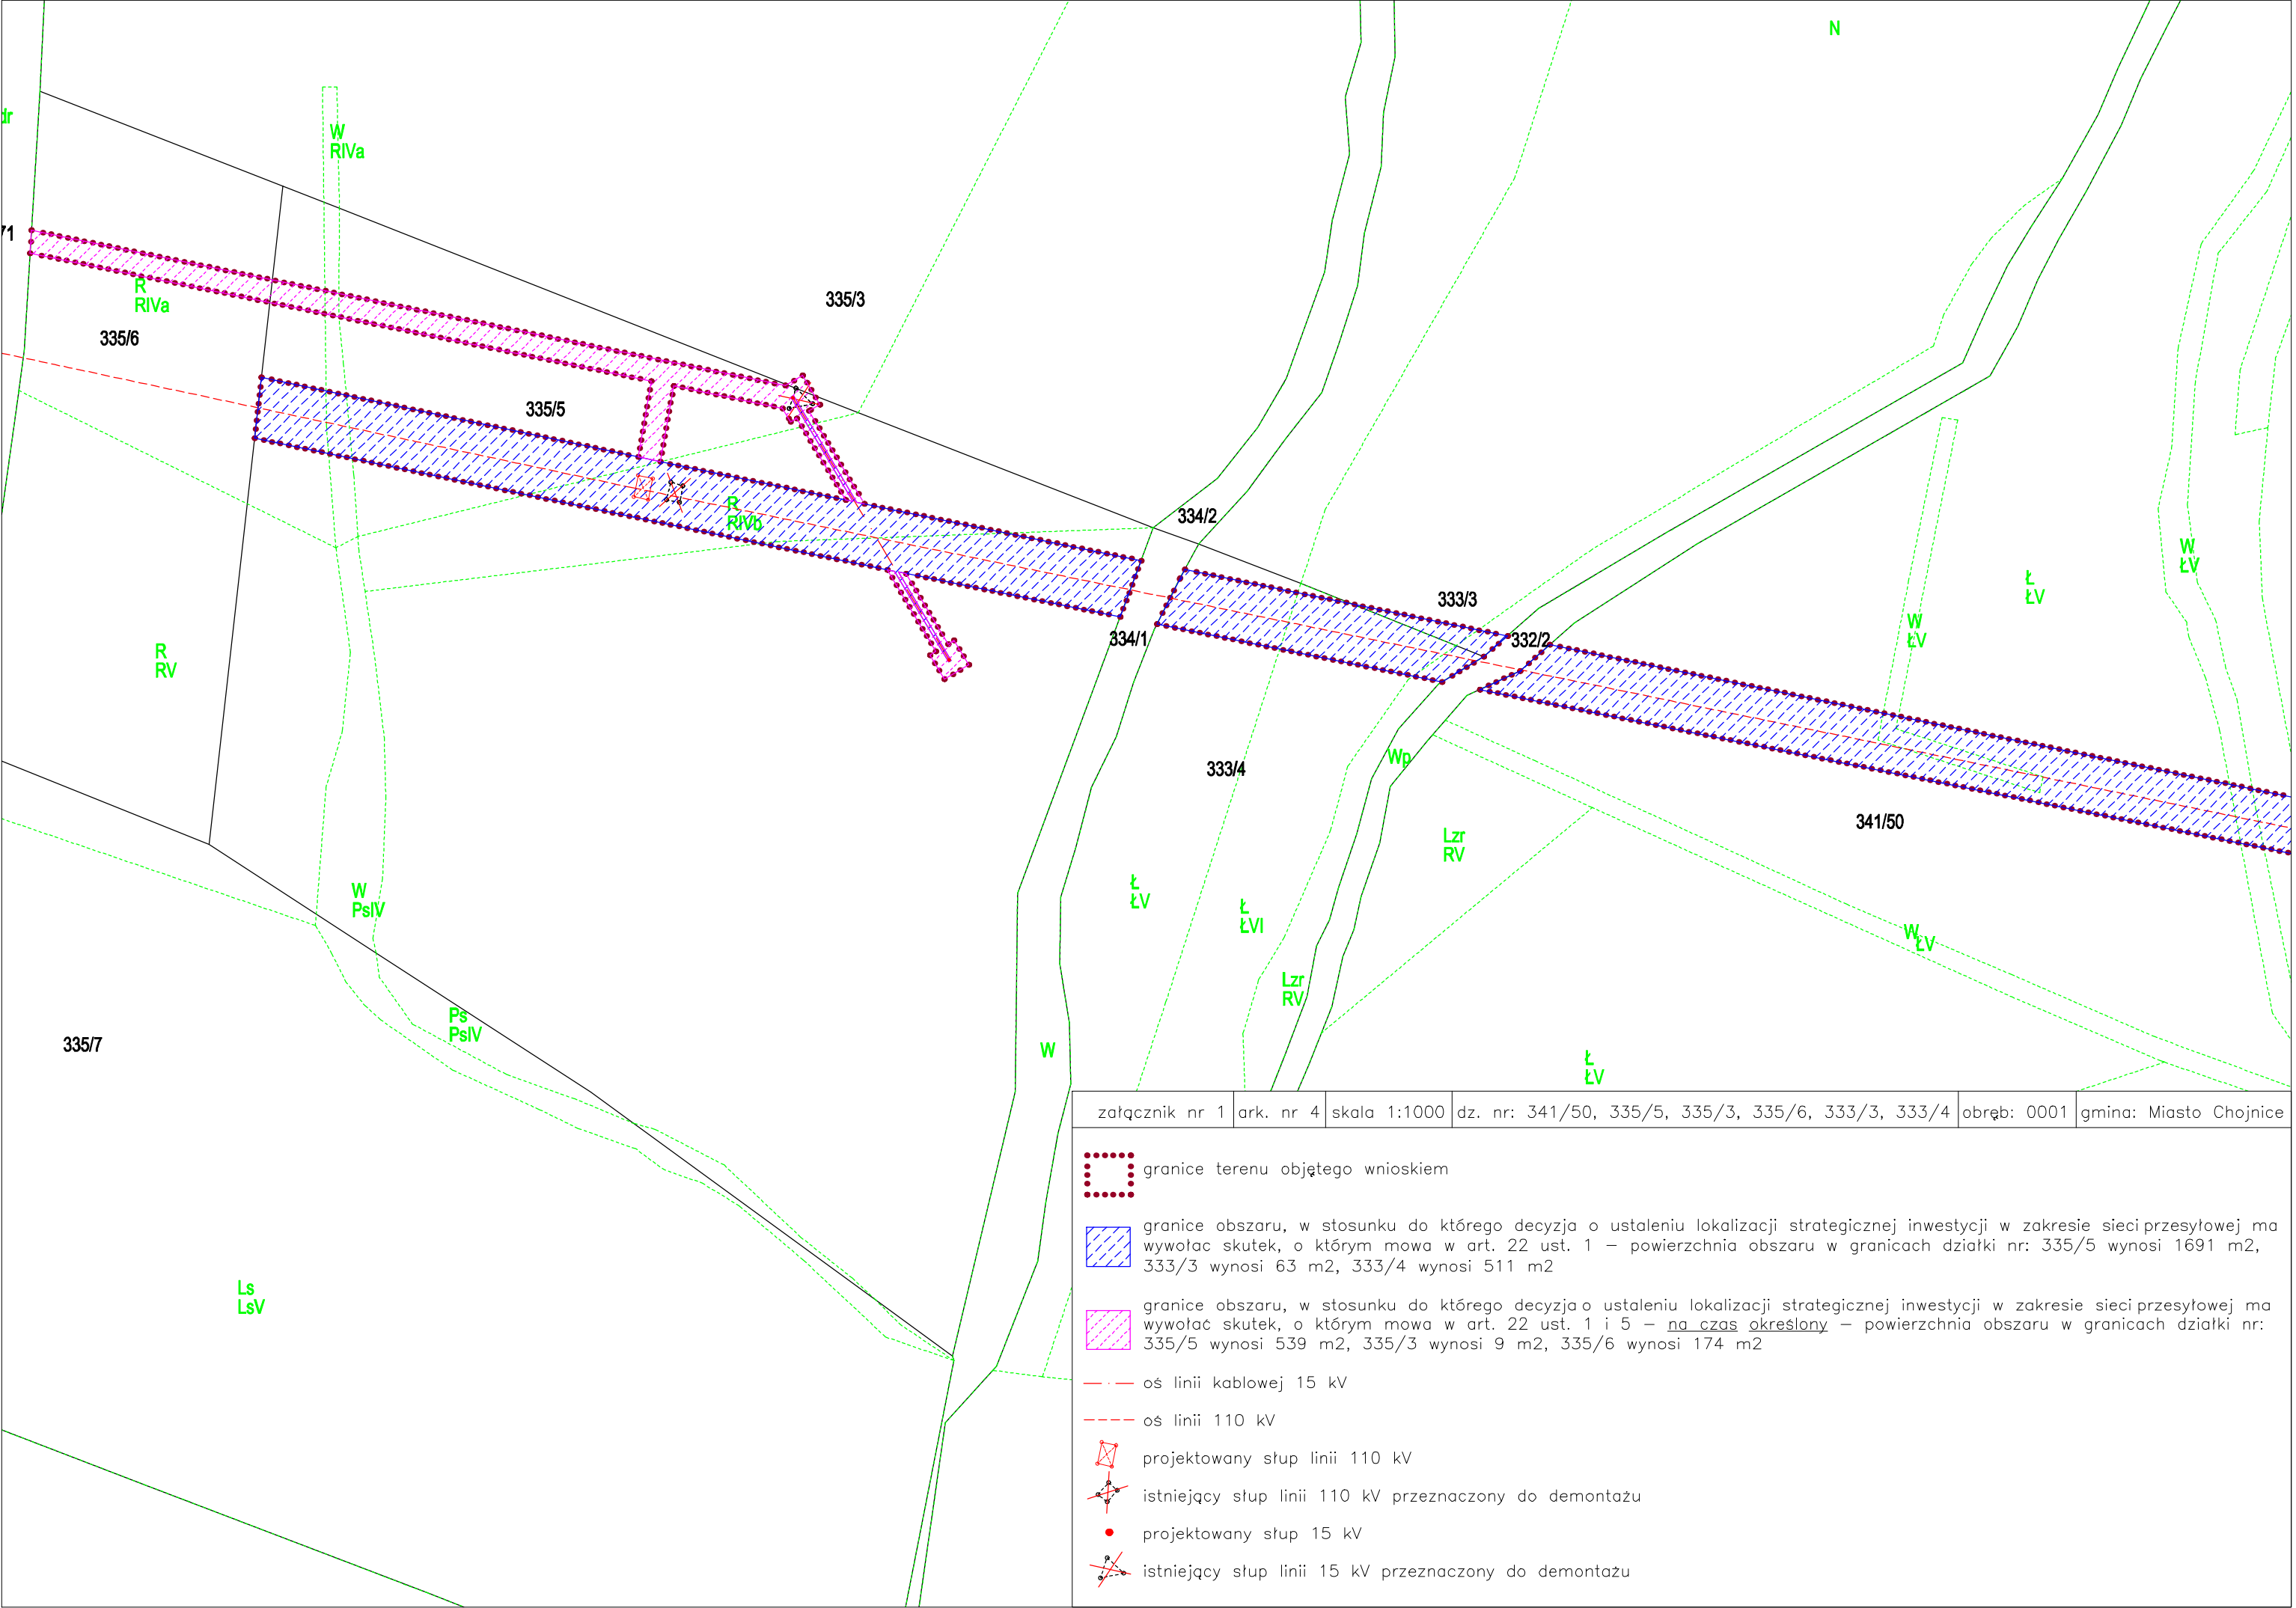


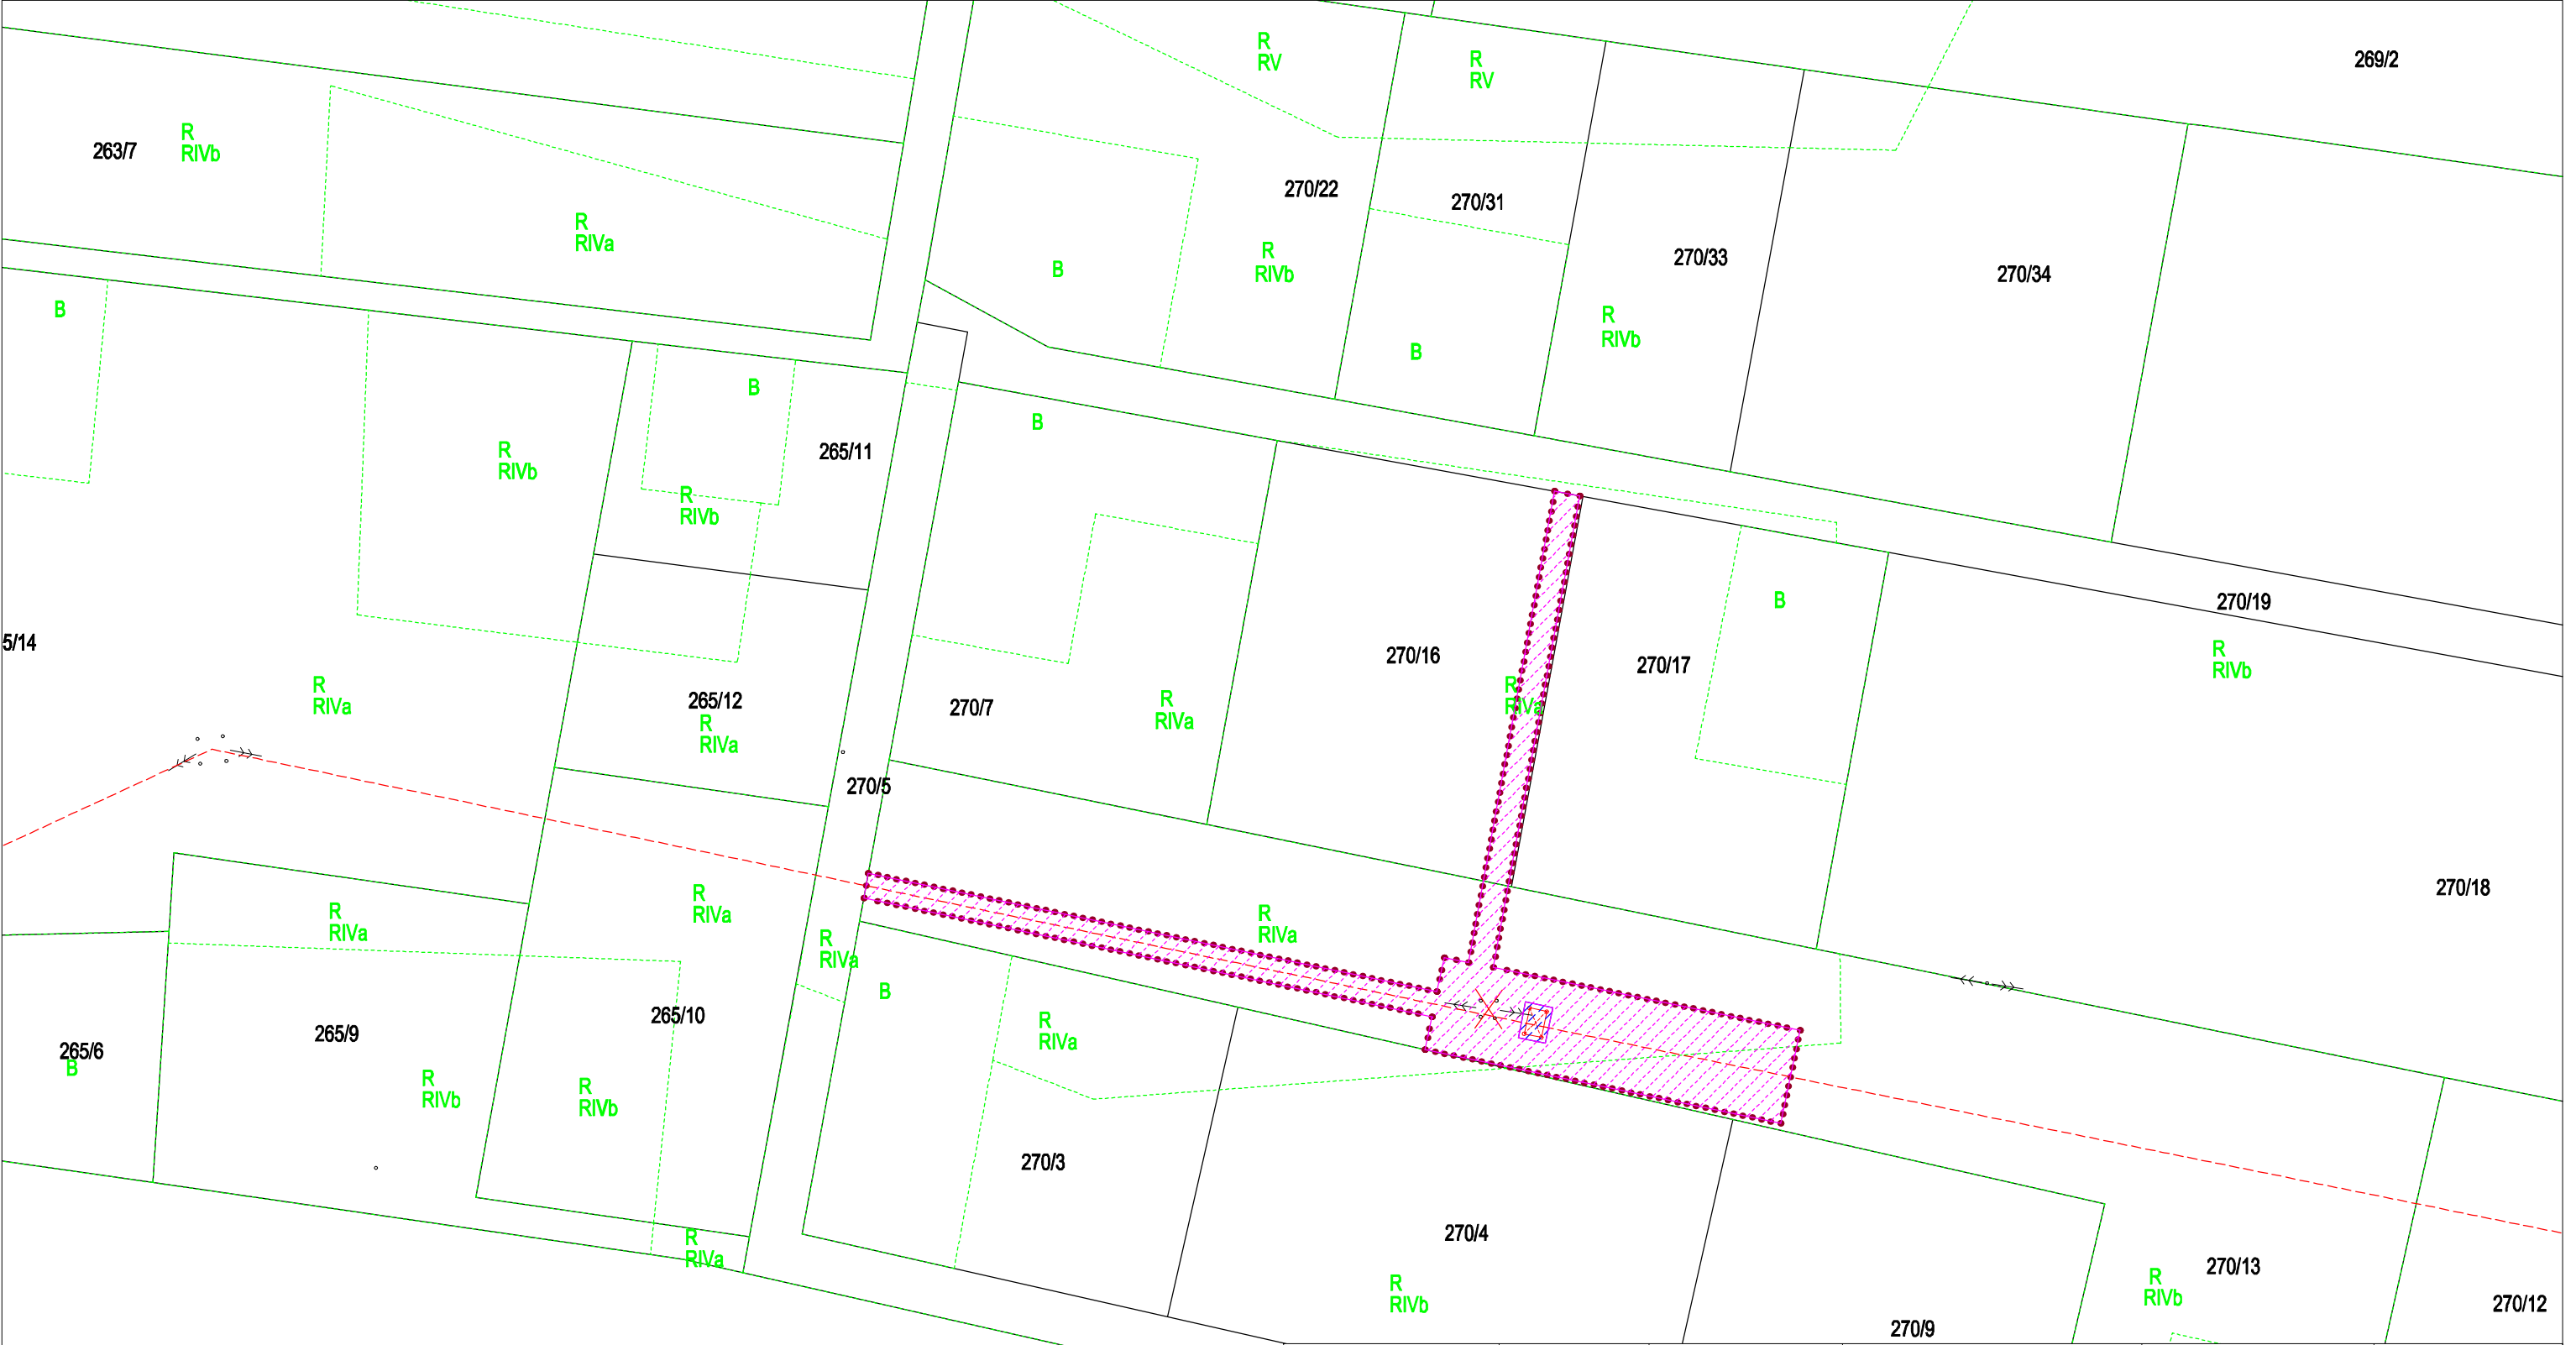


załącznik nr 1	ark. nr 5	skala 1:1000	dz. nr: 270/16, 270/13	obręb: Chojniczki	gmina: Chojnice
granice terenu objętego wnioskiem granice obszaru, w stosunku do którego decyzja o ustaleniu lokalizacji strategicznej inwestycji w zakresie sieci przesyłowej ma wywołać skutek, o którym mowa w art. 22 ust. 1 – powierzchnia obszaru w granicach działki nr 270/13 wynosi 26 m2 granice obszaru, w stosunku do którego decyzja o ustaleniu lokalizacji strategicznej inwestycji w zakresie sieci przesyłowej ma wywołać skutek, o którym mowa w art. 22 ust. 1 i 5 – <u>na czas określony</u> – powierzchnia obszaru w granicach działki nr: 270/16 wynosi 251 m2, 270/13 wynosi 1247 m2 oś linii 110 kV projektowany słup linii 110 kV istniejący słup linii 110 kV przeznaczony do demontażu					

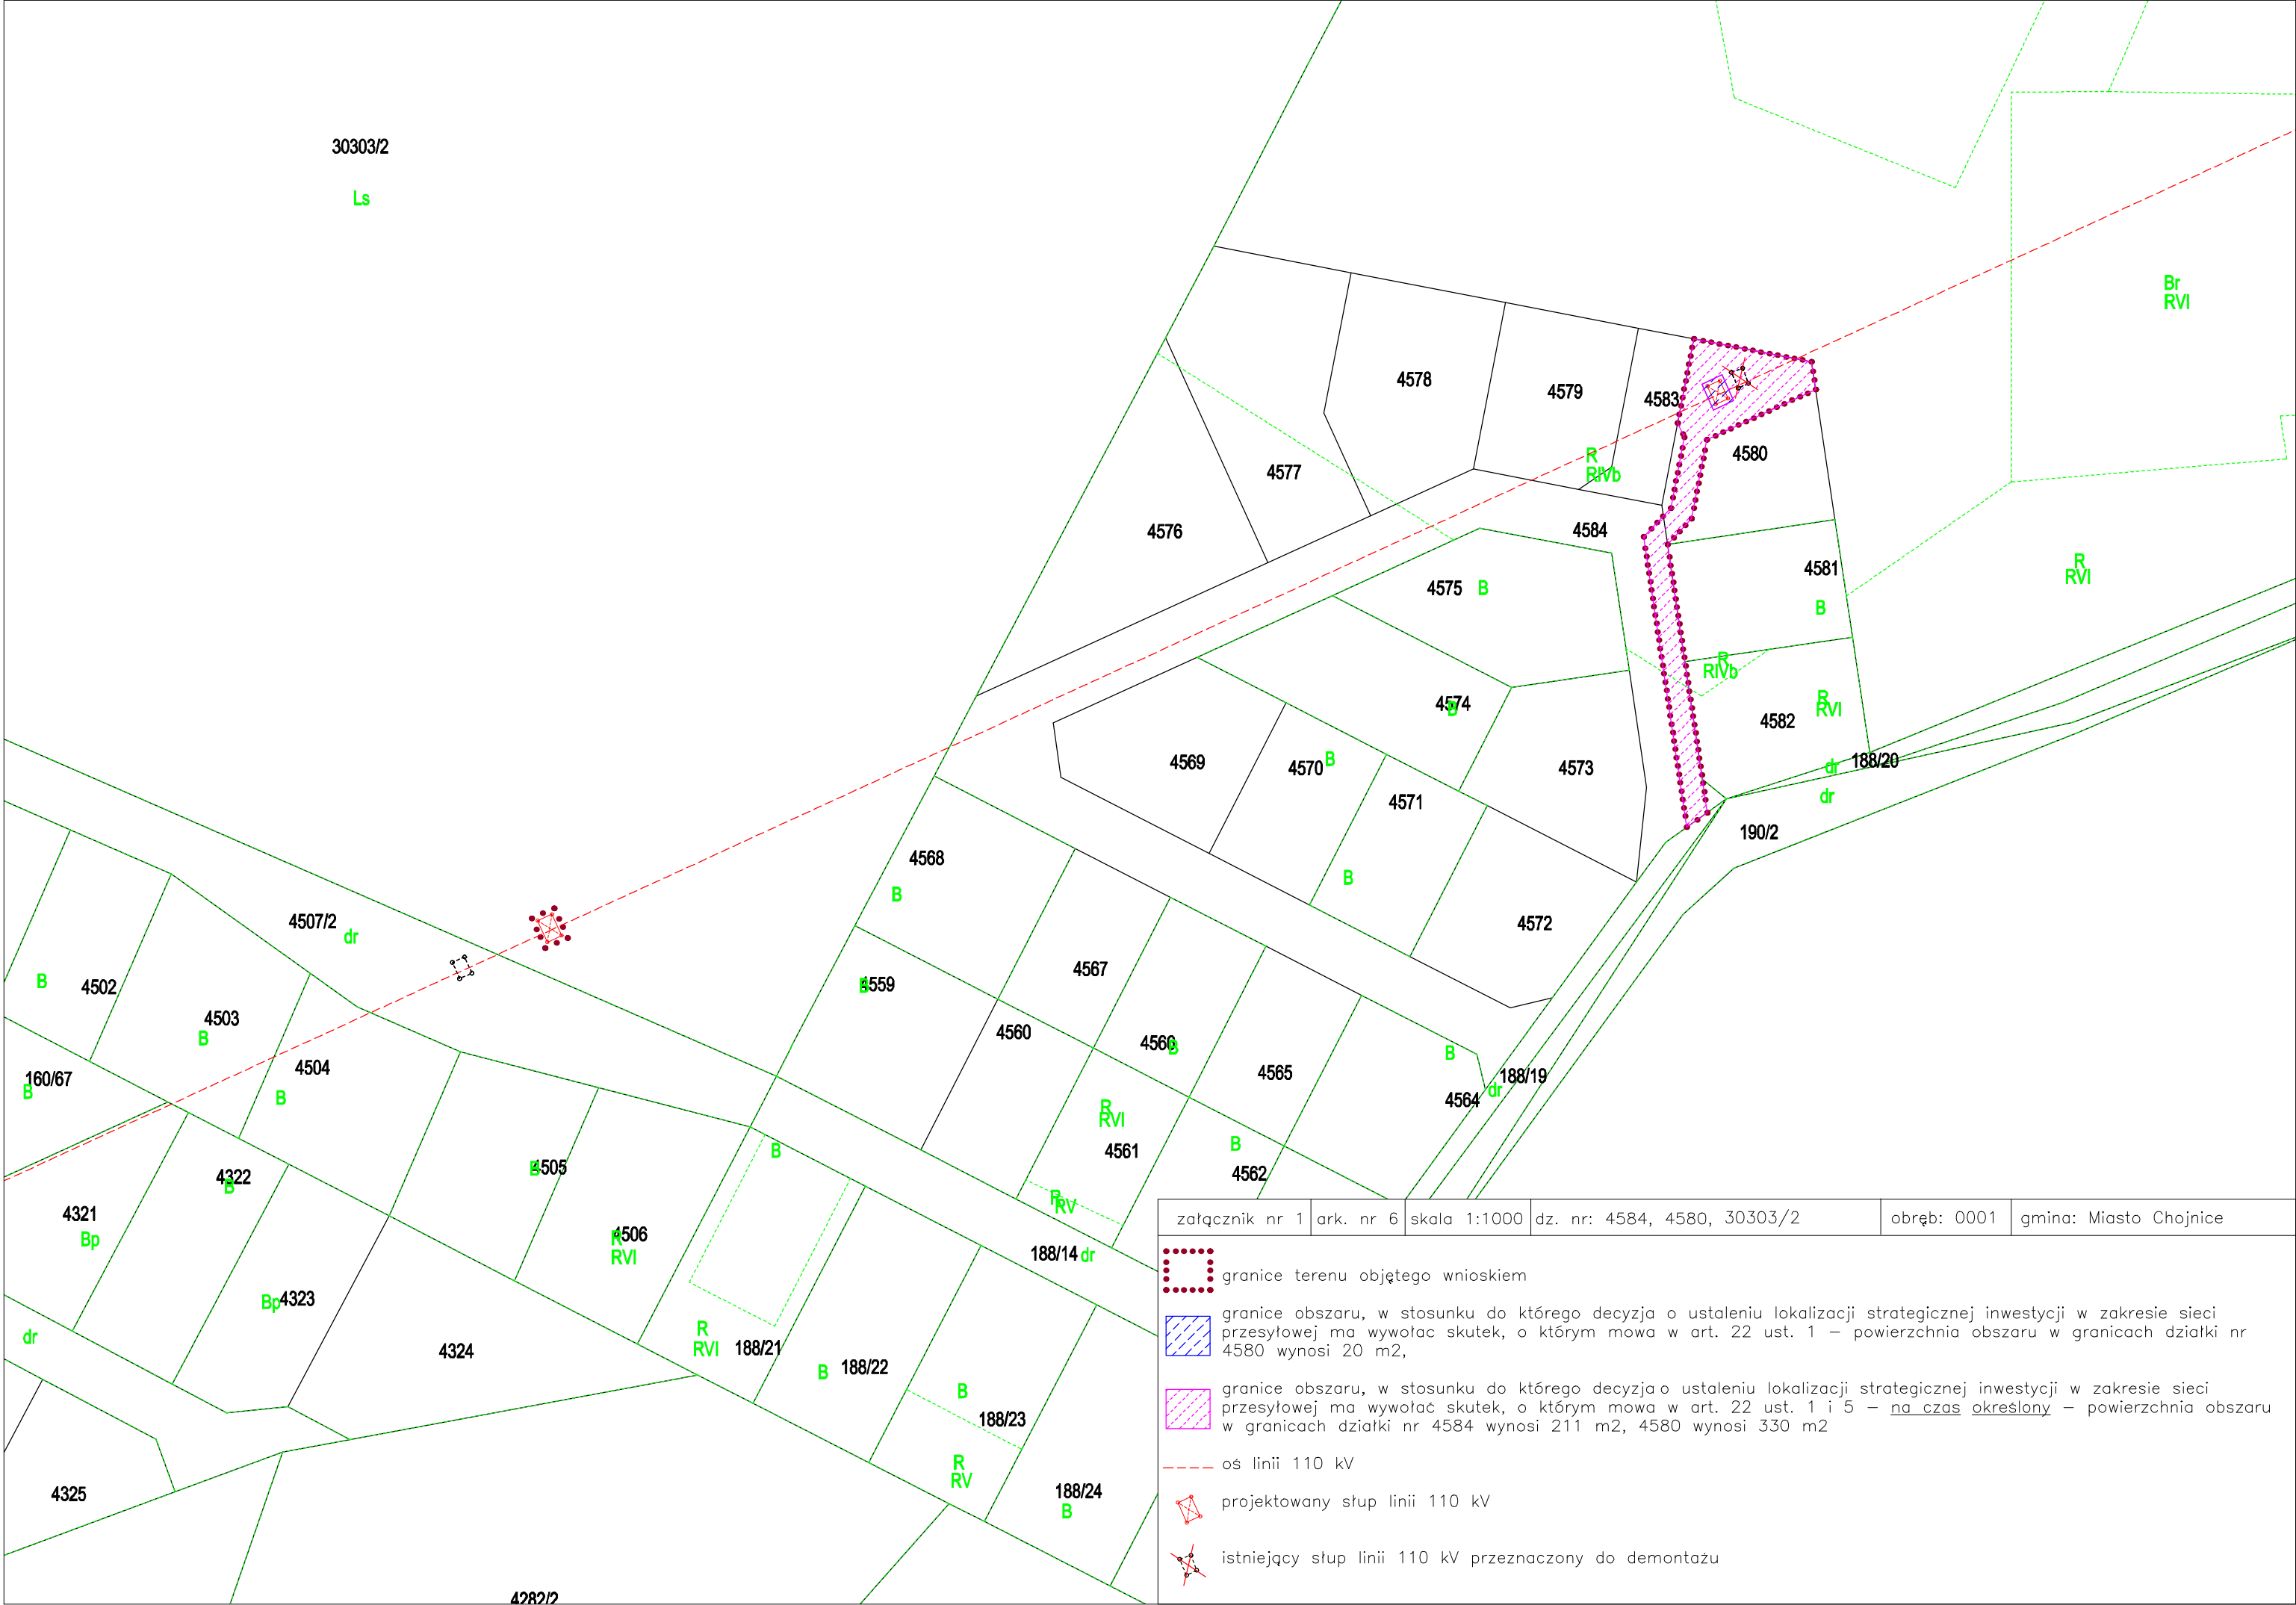

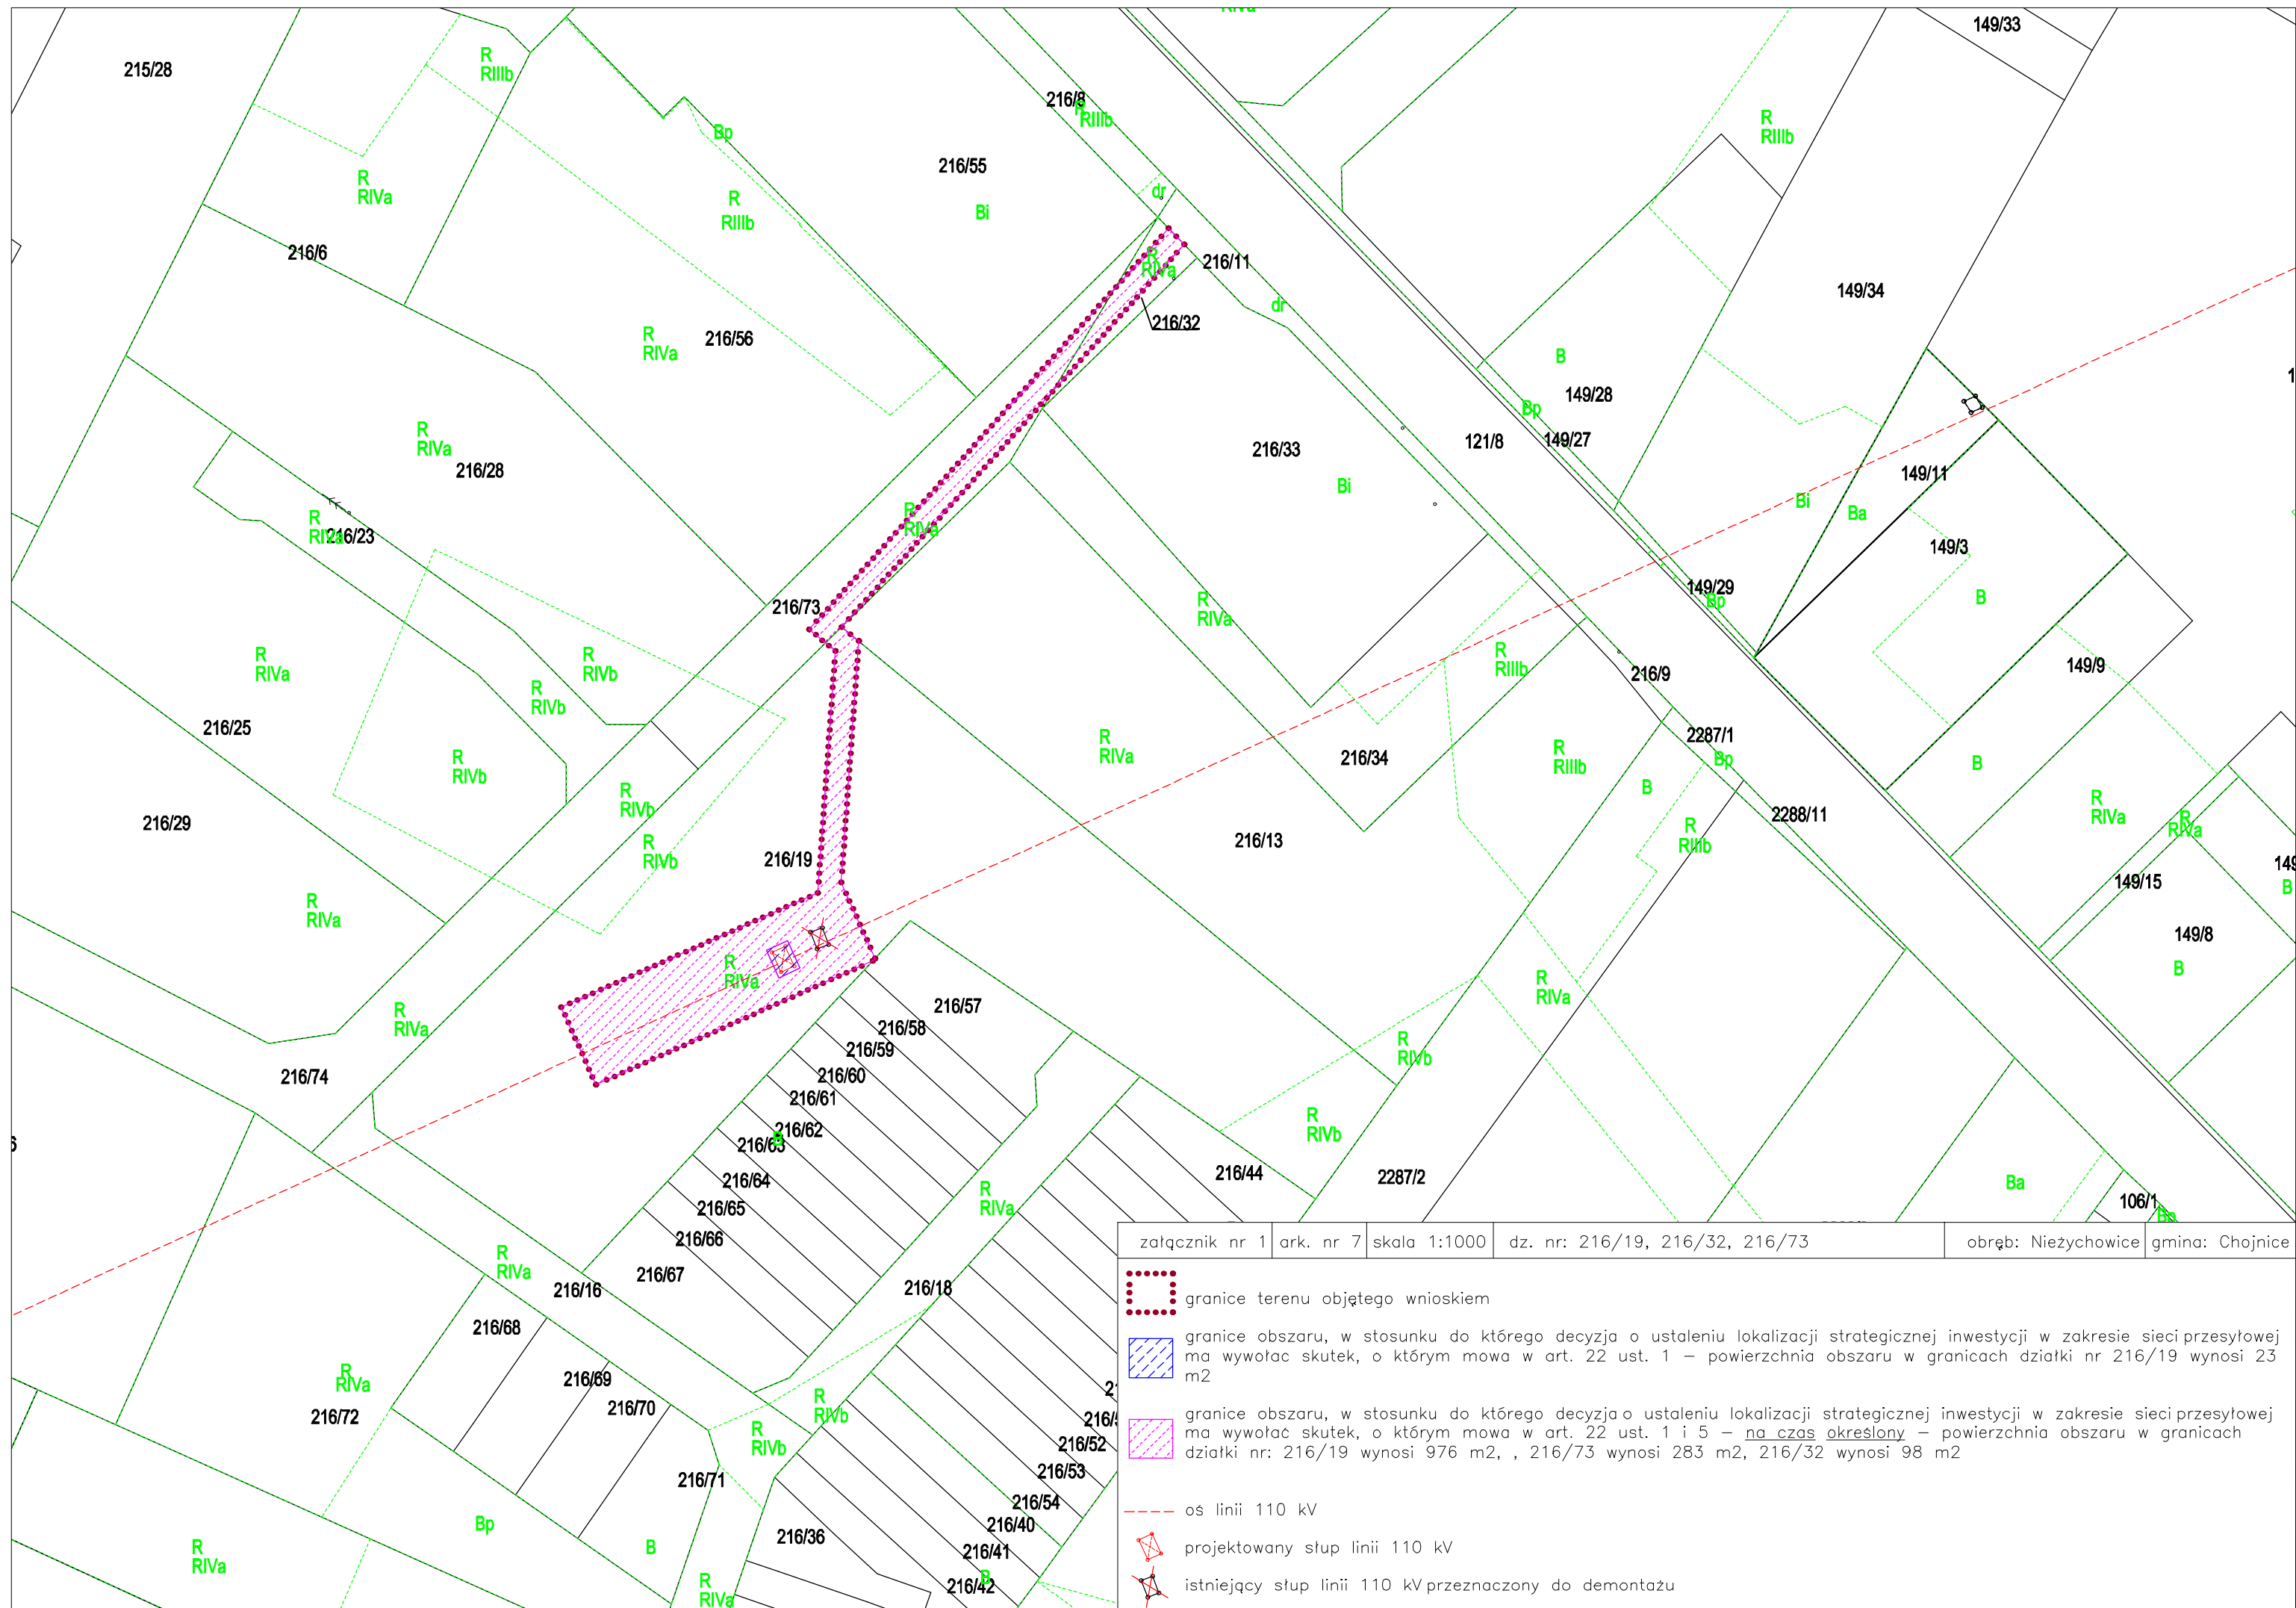

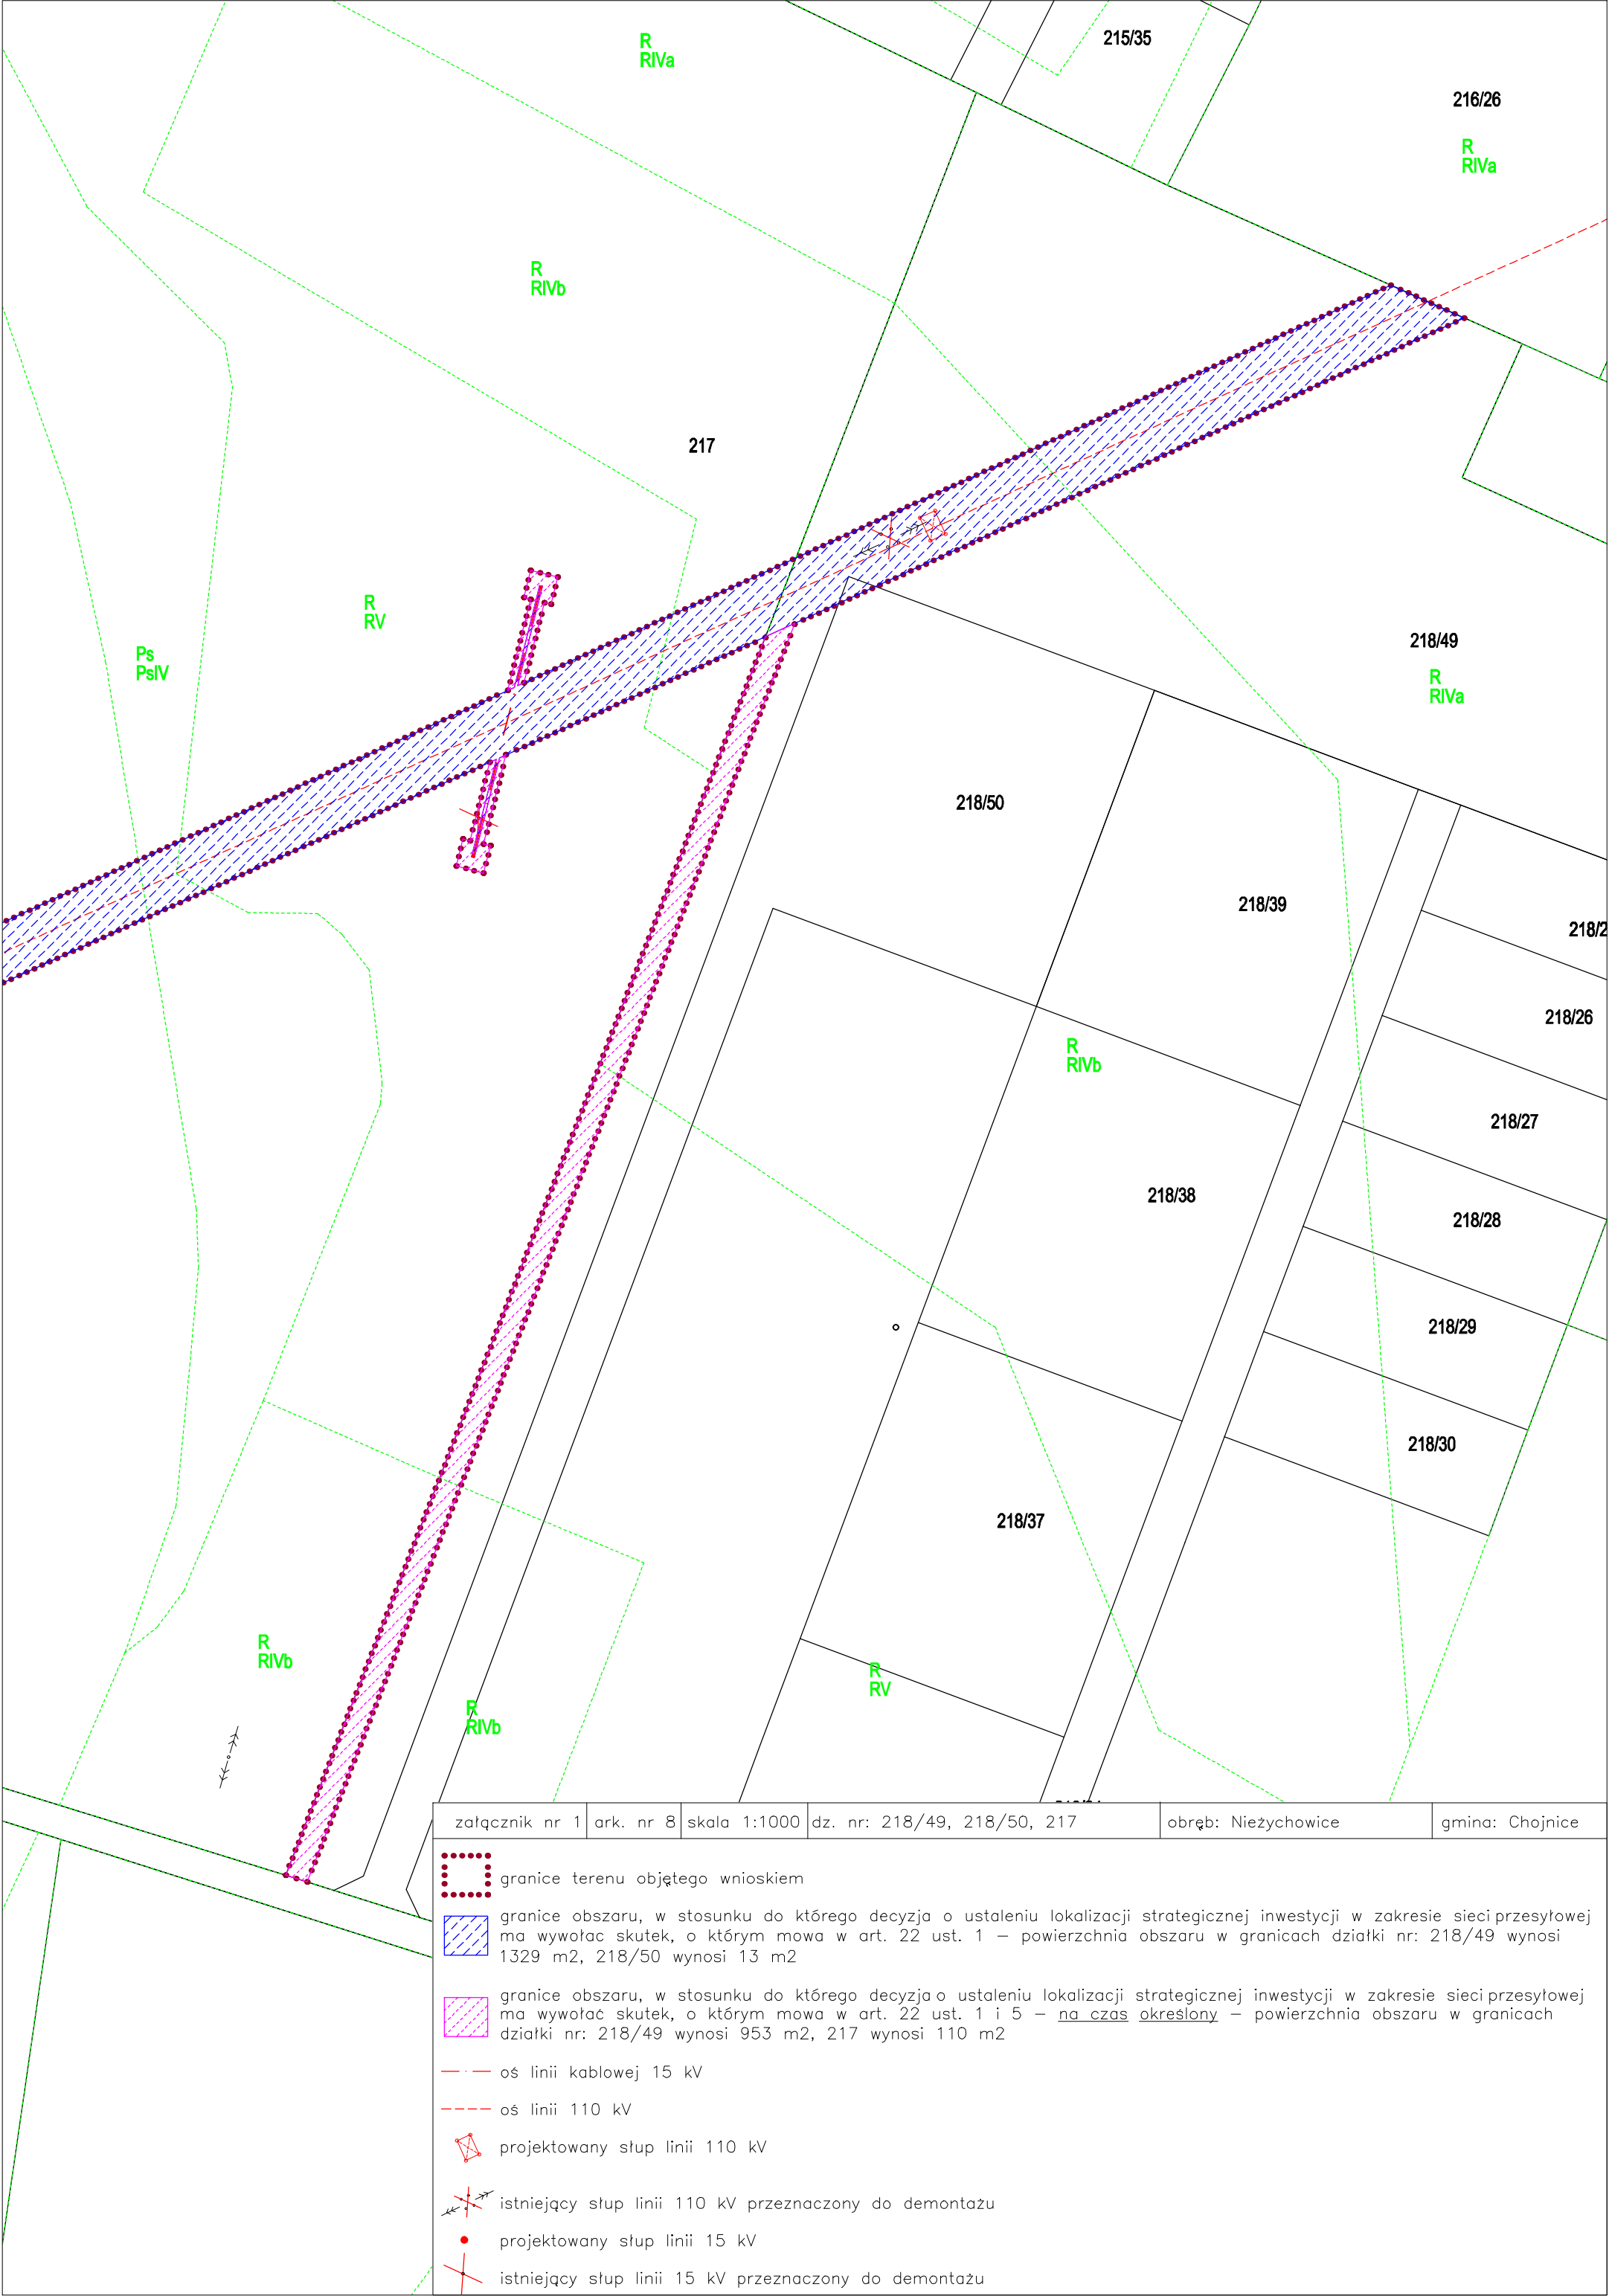

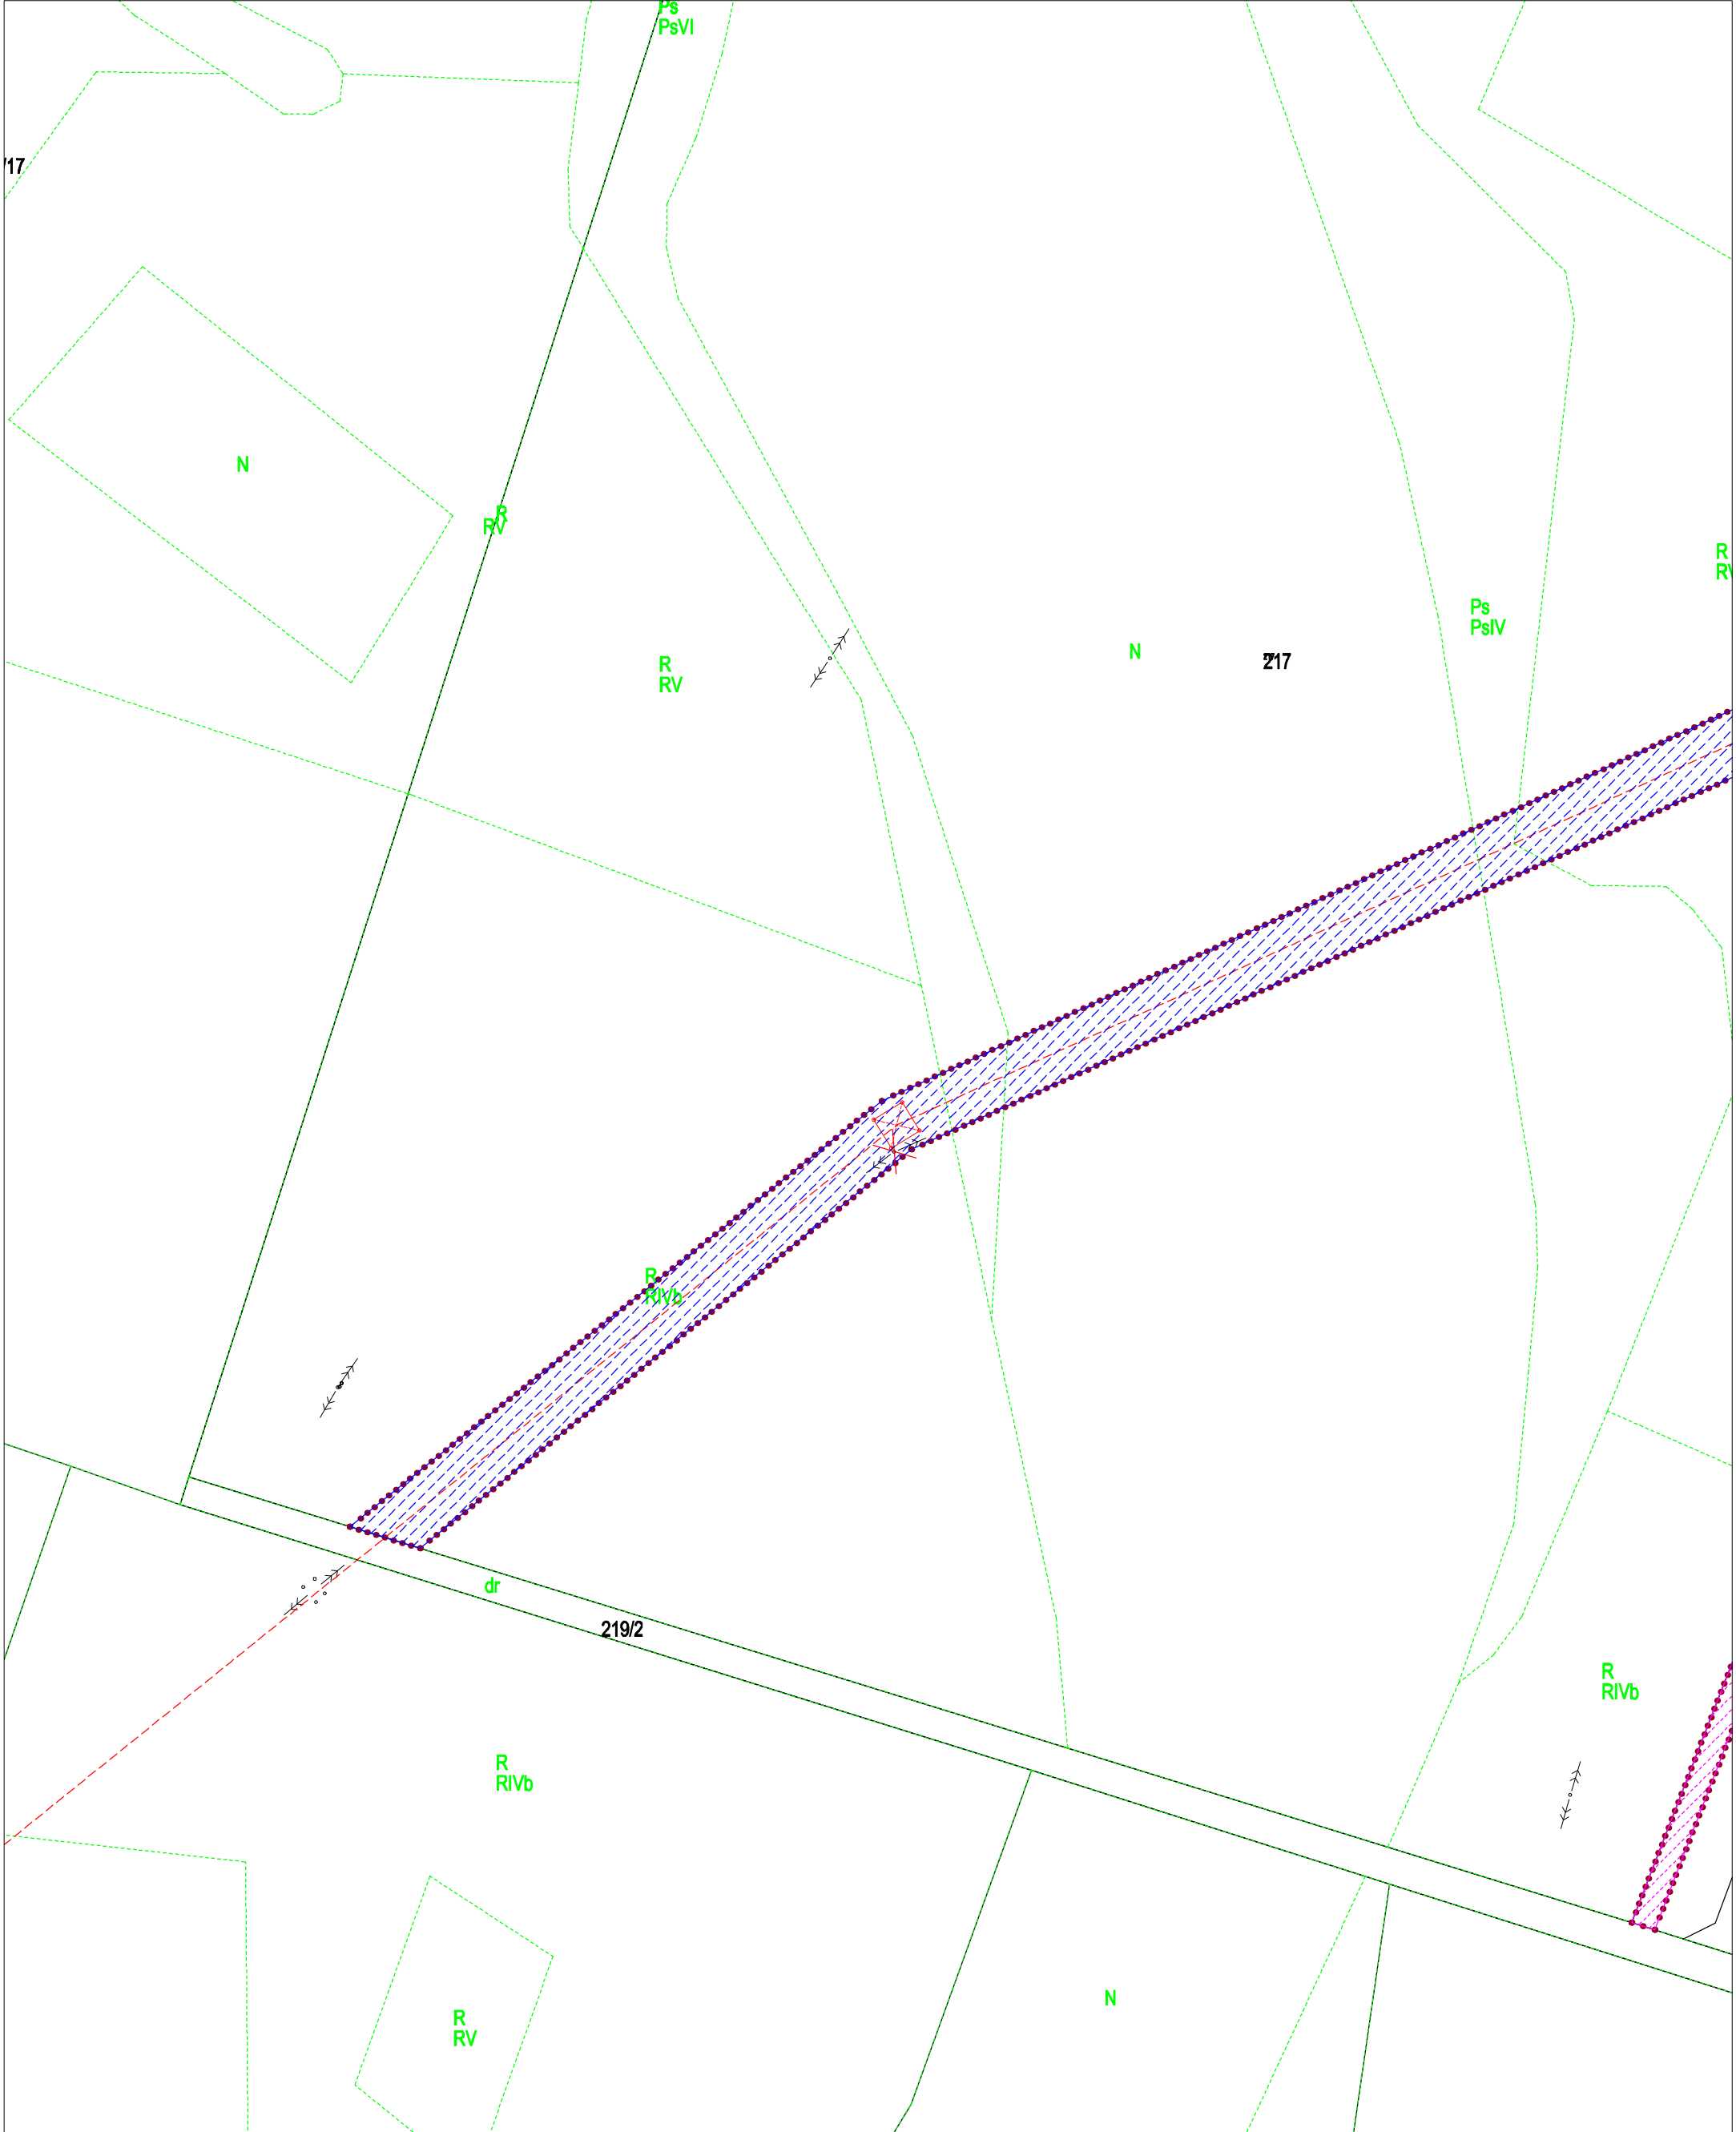

załącznik nr 1	ark. nr 9	skala 1:1000	dz. nr: 217	obręb: Niezychowice	gmina: Chojnice
----------------	-----------	--------------	-------------	---------------------	-----------------



granice terenu objętego wnioskiem



granice obszaru, w stosunku do którego decyzja o ustaleniu lokalizacji strategicznej inwestycji w zakresie sieci przesyłowej ma wywołać skutek, o którym mowa w art. 22 ust. 1 – powierzchnia obszaru w granicach działki nr 217 wynosi 3363 m2




oś linii 110 kV





projektowany słup linii 110 kV




istniejący słup linii 110 kV przeznaczony do demontażu

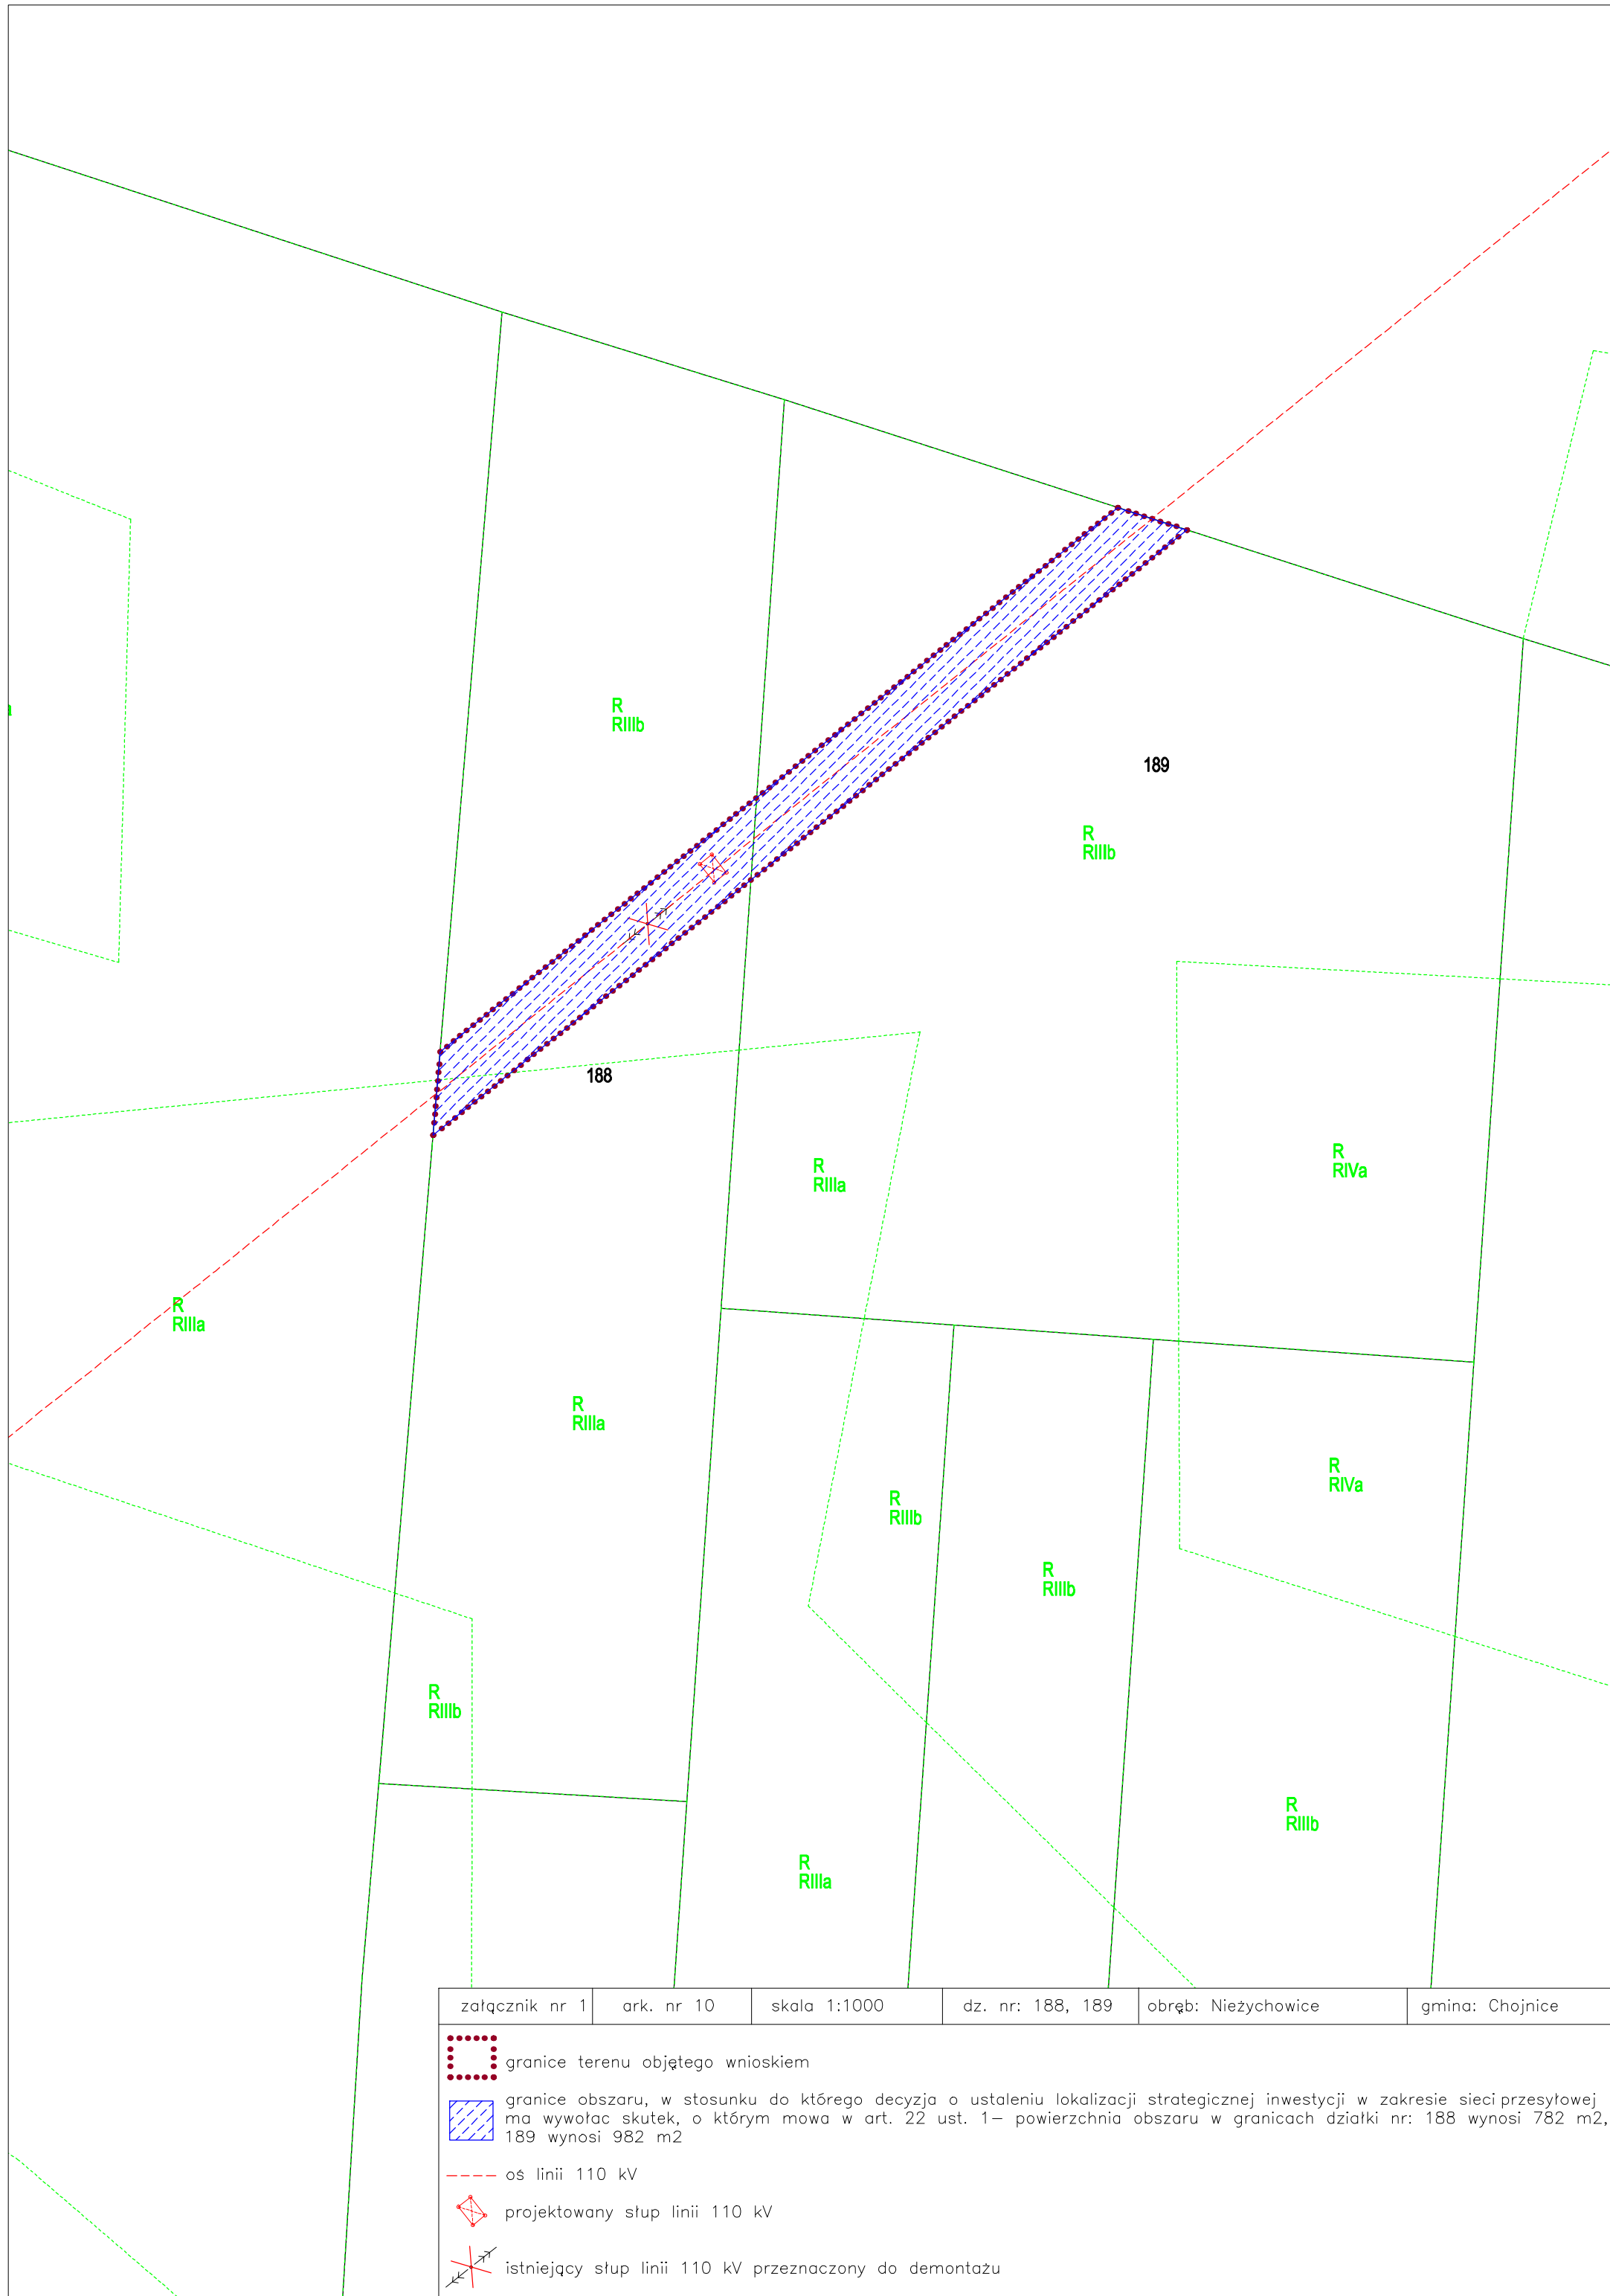


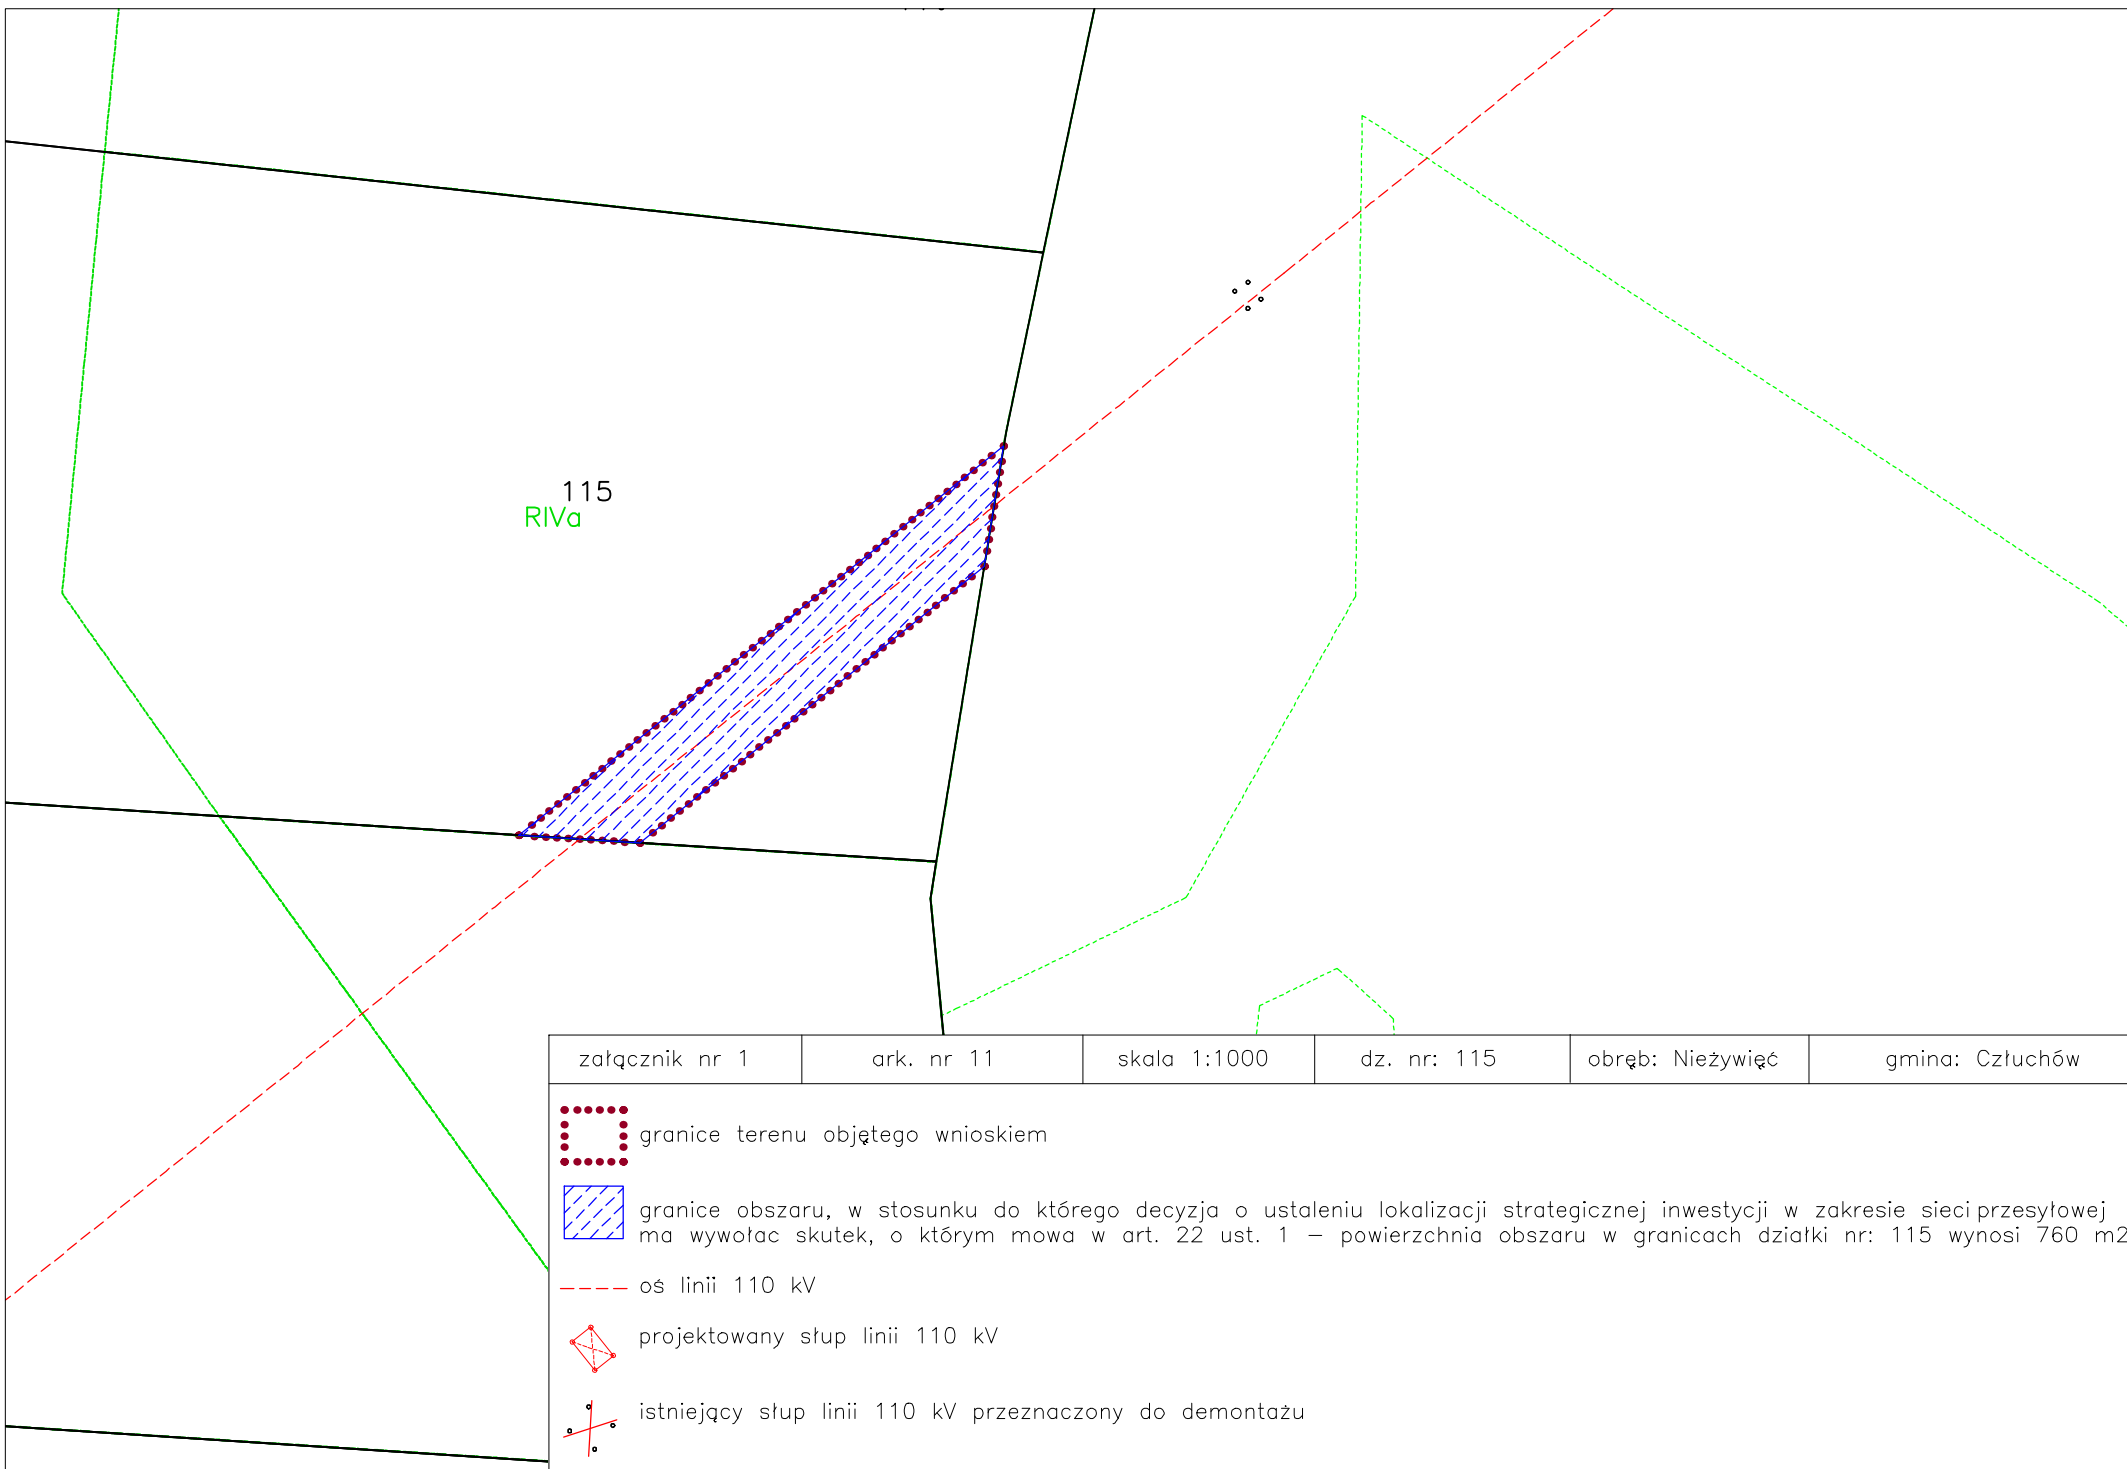

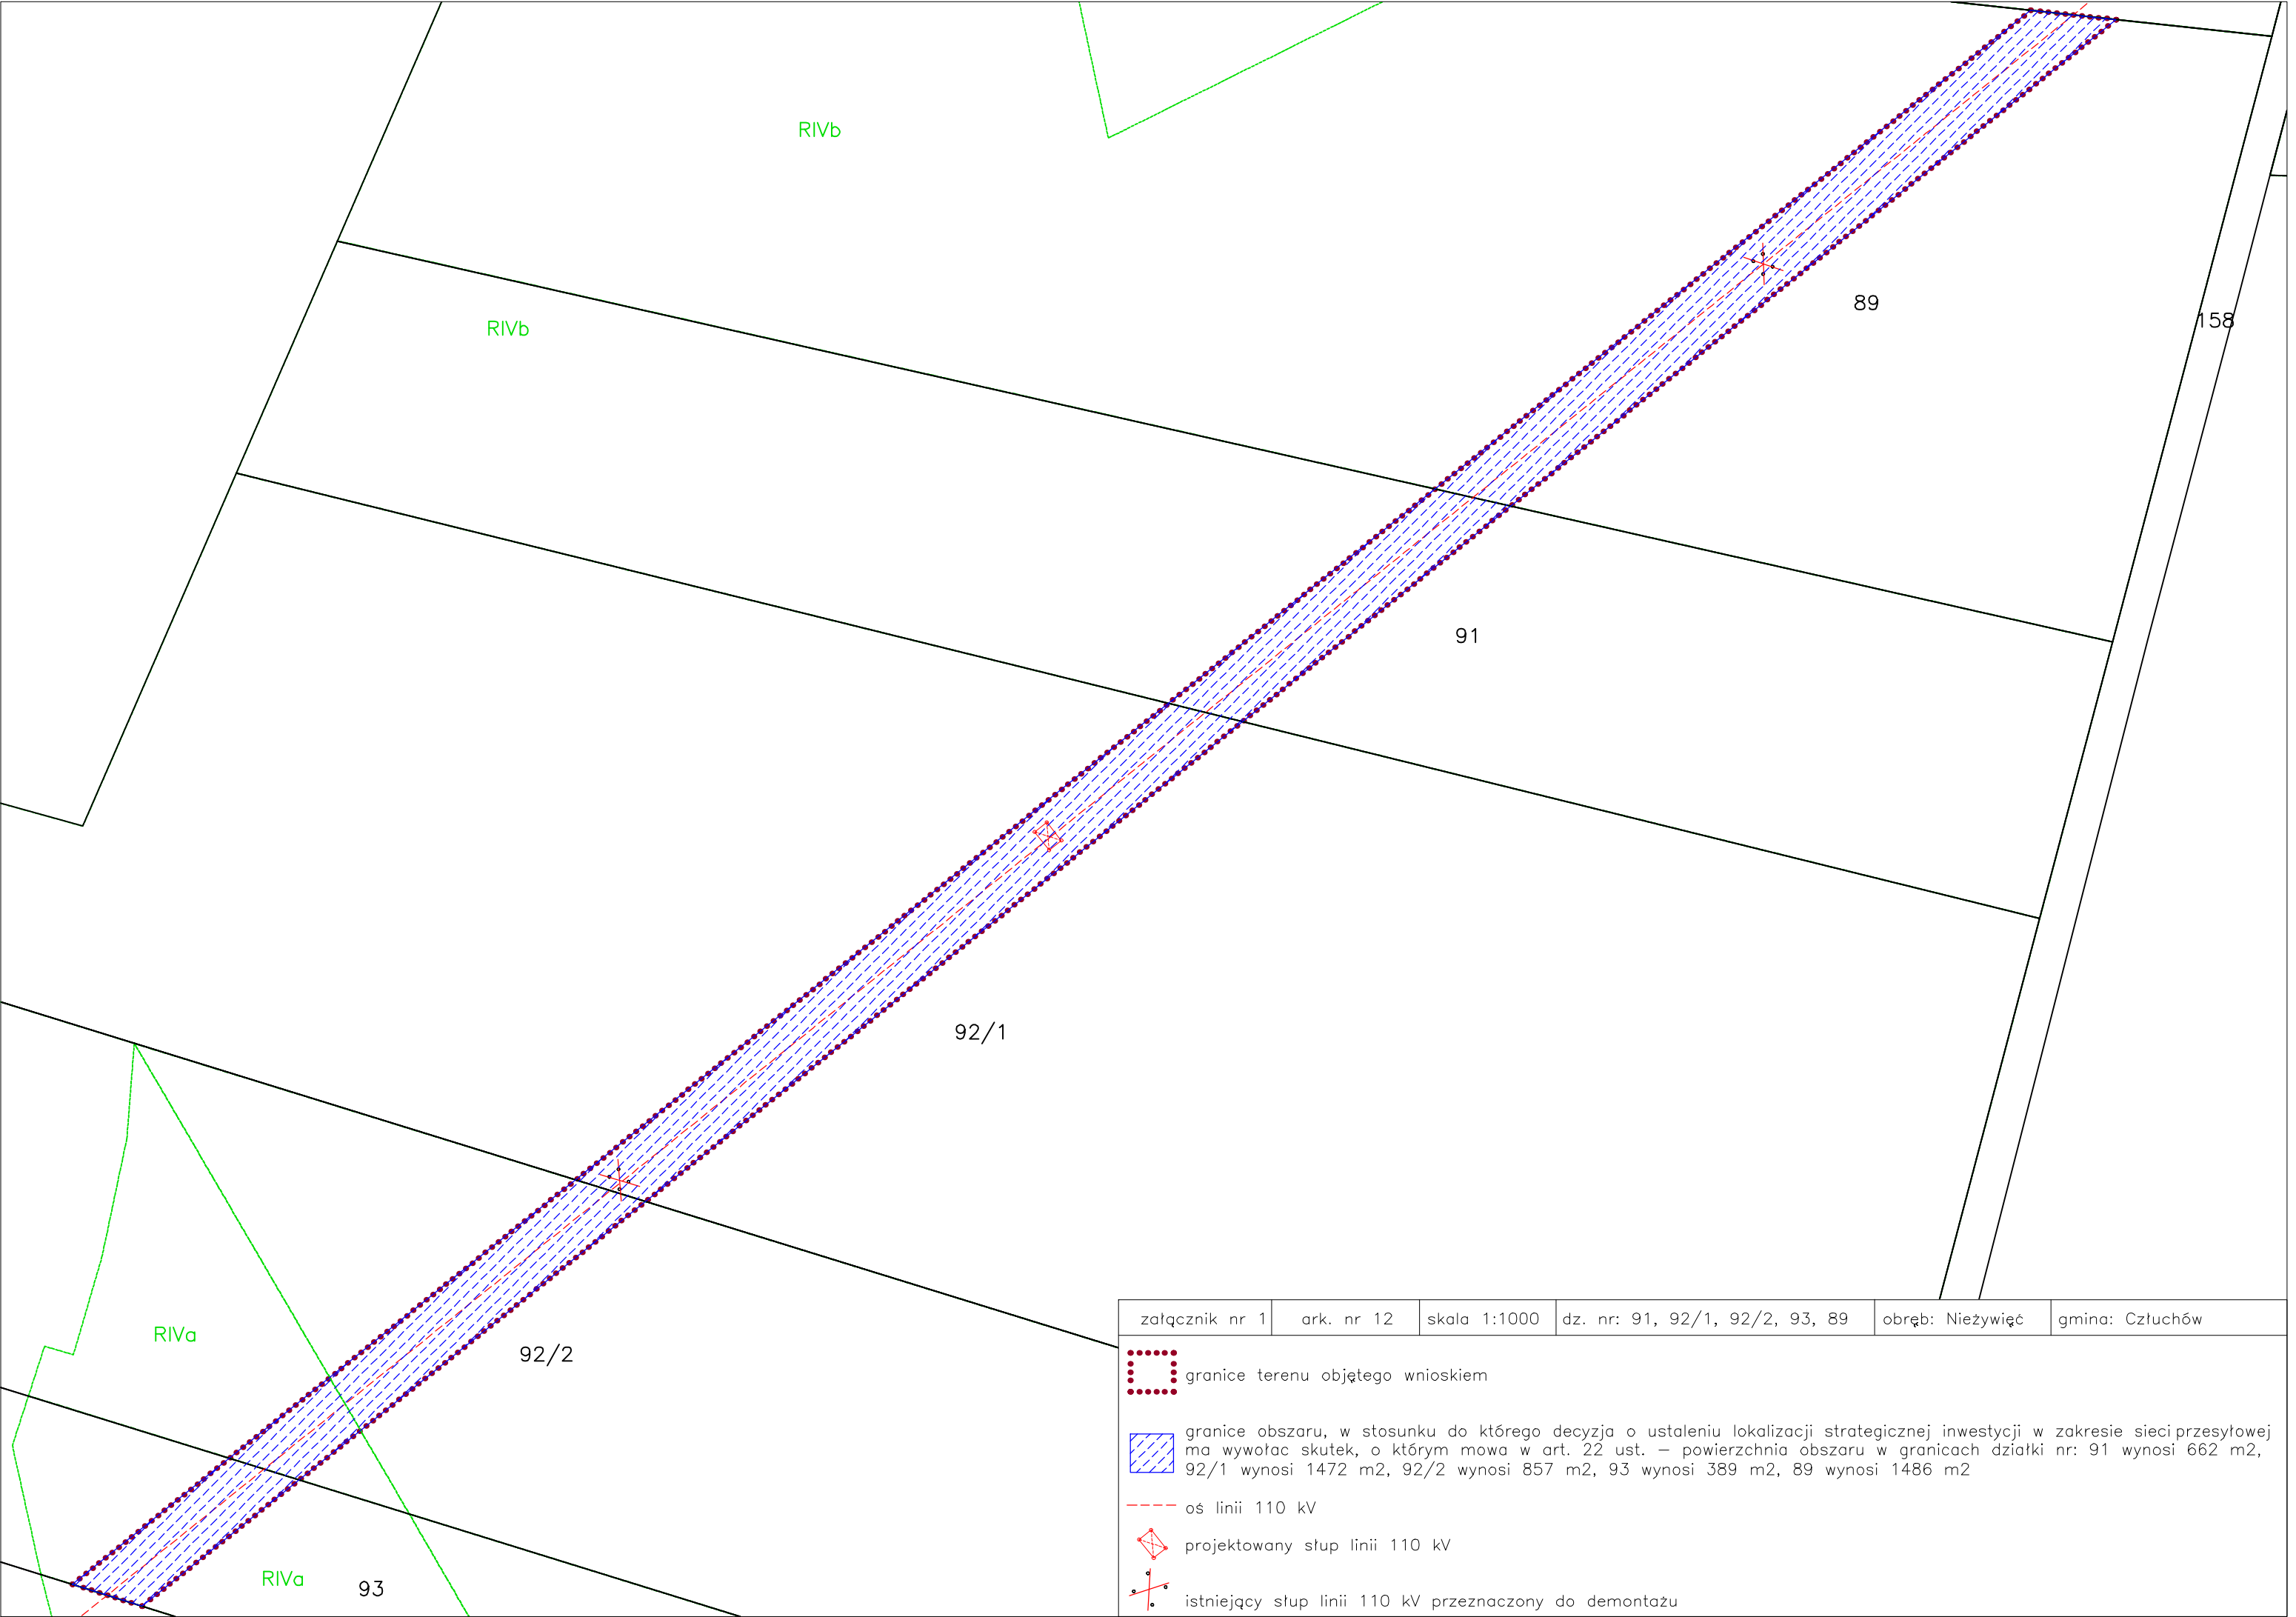

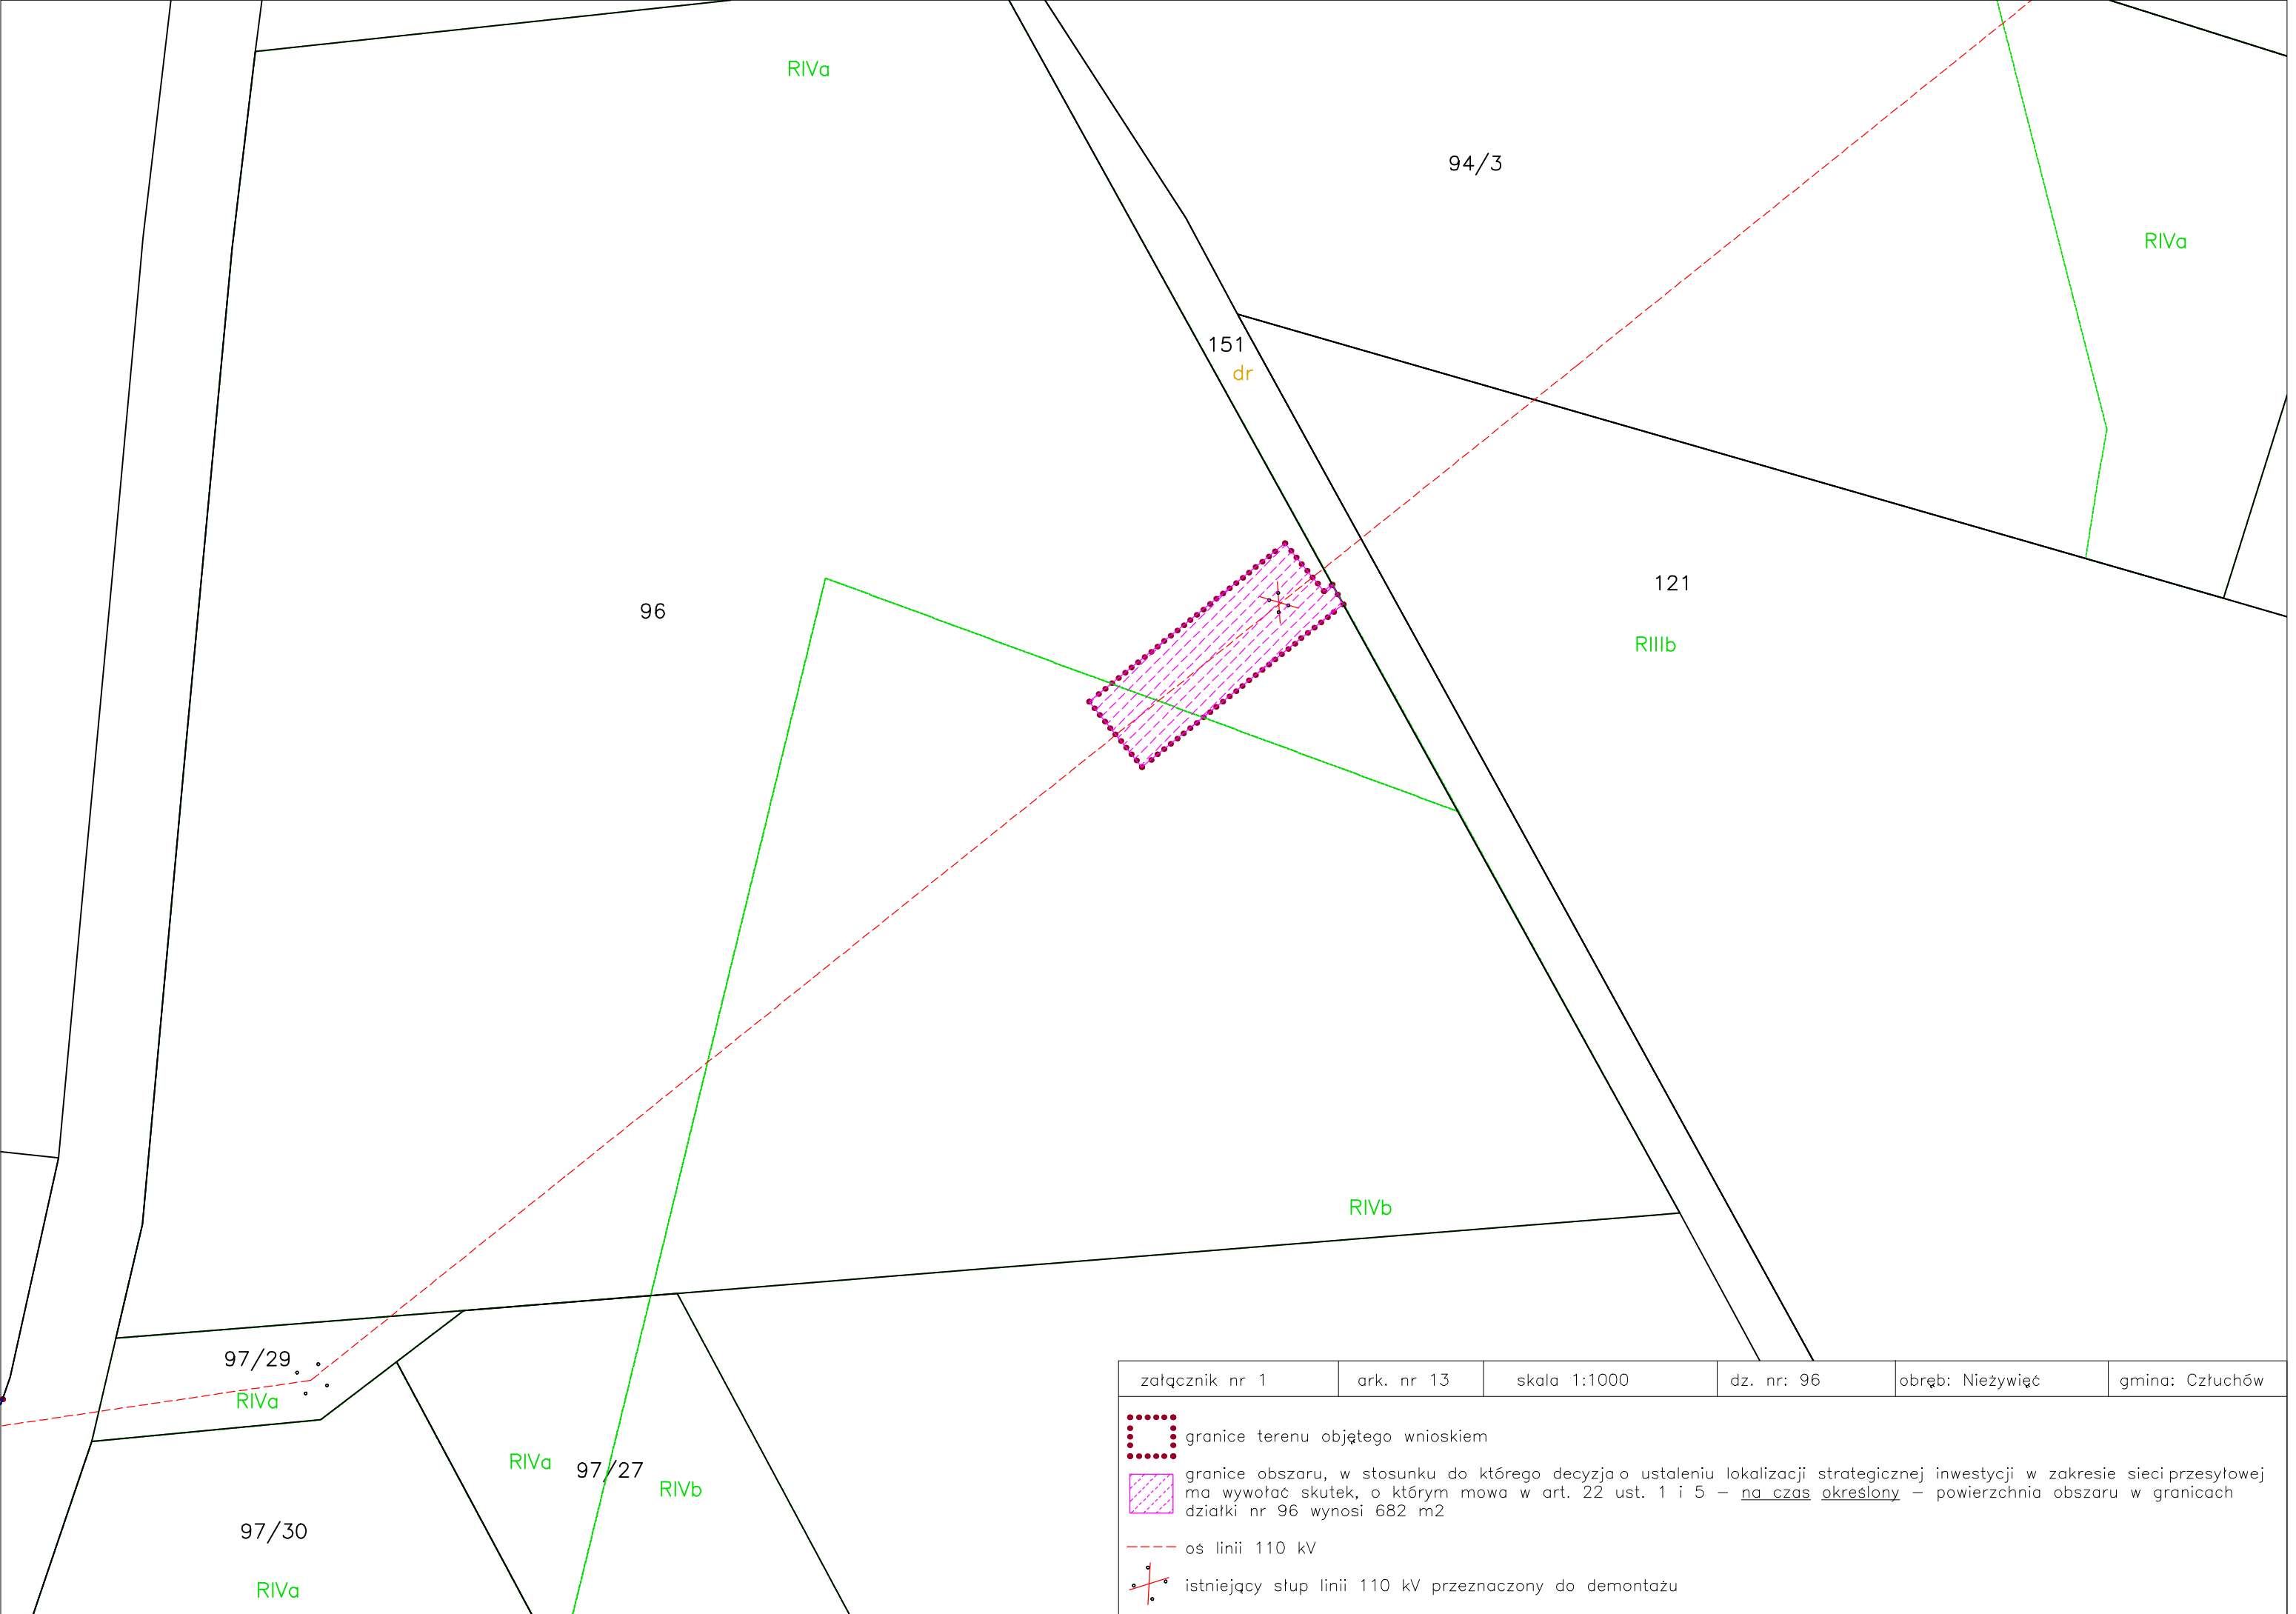

załącznik nr 1	ark. nr 13	skala 1:1000	dz. nr: 96	obręb: Nieżywiec	gmina: Czulchów
granicz terenu objętego wnioskiem granicz obszaru, w stosunku do którego decyzja o ustaleniu lokalizacji strategicznej inwestycji w zakresie sieci przesyłowej ma wywołać skutek, o którym mowa w art. 22 ust. 1 i 5 – <u>na czas określony</u> – powierzchnia obszaru w granicach działki nr 96 wynosi 682 m2 os linii 110 kV istniejący słup linii 110 kV przeznaczony do demontażu					

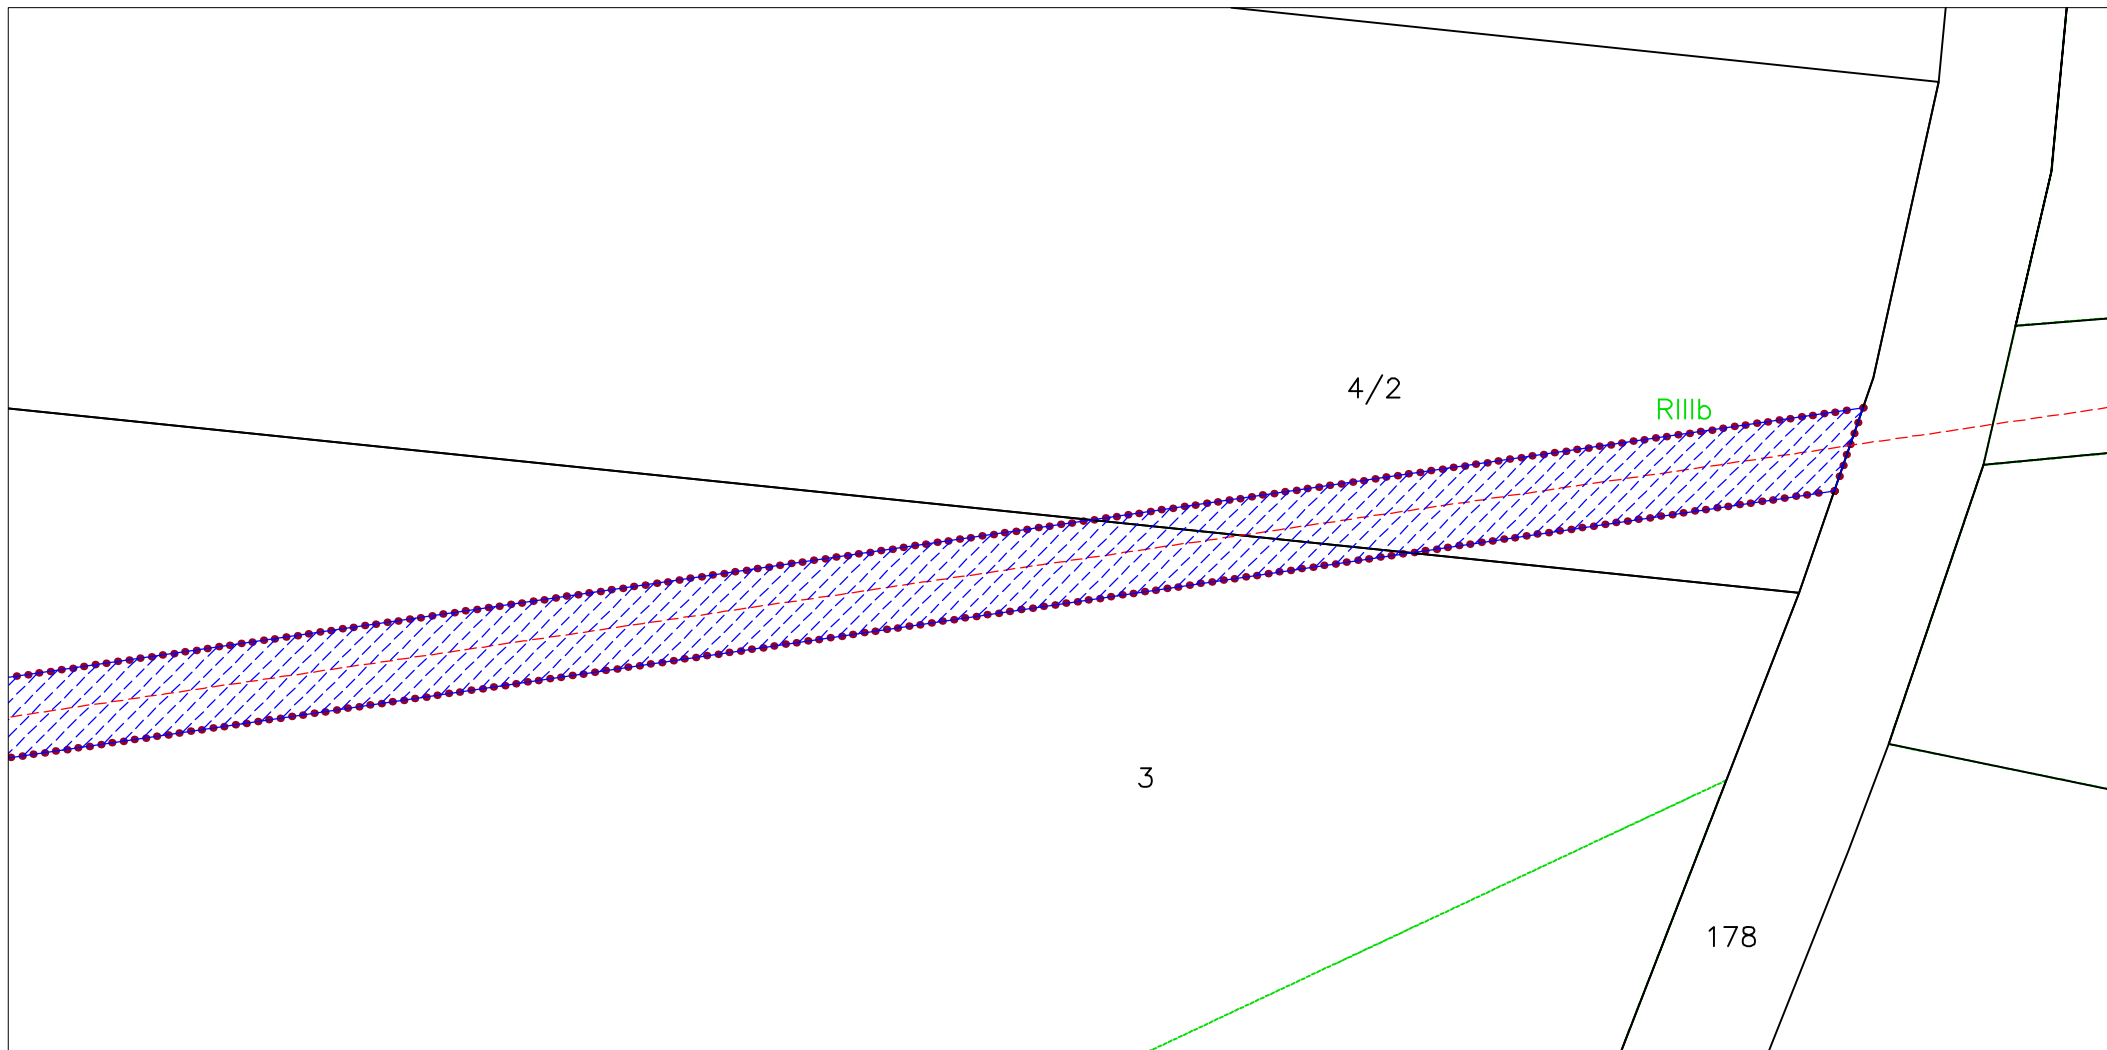

załącznik nr 1	ark. nr 14	skala 1:1000	dz. nr: 3, 4/2	obręb: Nieżywiec	gmina: Człuchów
 granice terenu objętego wnioskiem  granice obszaru, w stosunku do którego decyzja o ustaleniu lokalizacji strategicznej inwestycji w zakresie sieci przesyłowej ma wywołać skutek, o którym mowa w art. 22 ust. 1 – powierzchnia obszaru w granicach działki nr: 3 wynosi 4235 m², 4/2 wynosi 829 m²  oś linii 110 kV  projektowany słup linii 110 kV  istniejący słup linii 110 kV przeznaczony do demontażu					

