



PRZEKRÓJ TYPOWY DROGI LEŚNEJ
– REWITALIZACJA NAWIERZCHNI DROGI LEŚNEJ

Urobek powstały ze ściętych pociętych należy zagospodarować wzdłuż drogi w sposób nie zakłócający nat. ukształtowania terenu

W bezpośrednim sąsiedztwie zjazdów i mijanek należy dowieźć się wysokościowo i sytuacyjnie do tych elementów

Przekrój typowy drogi leśnej
remont nawierzchni – rewitalizacja nawierzchni

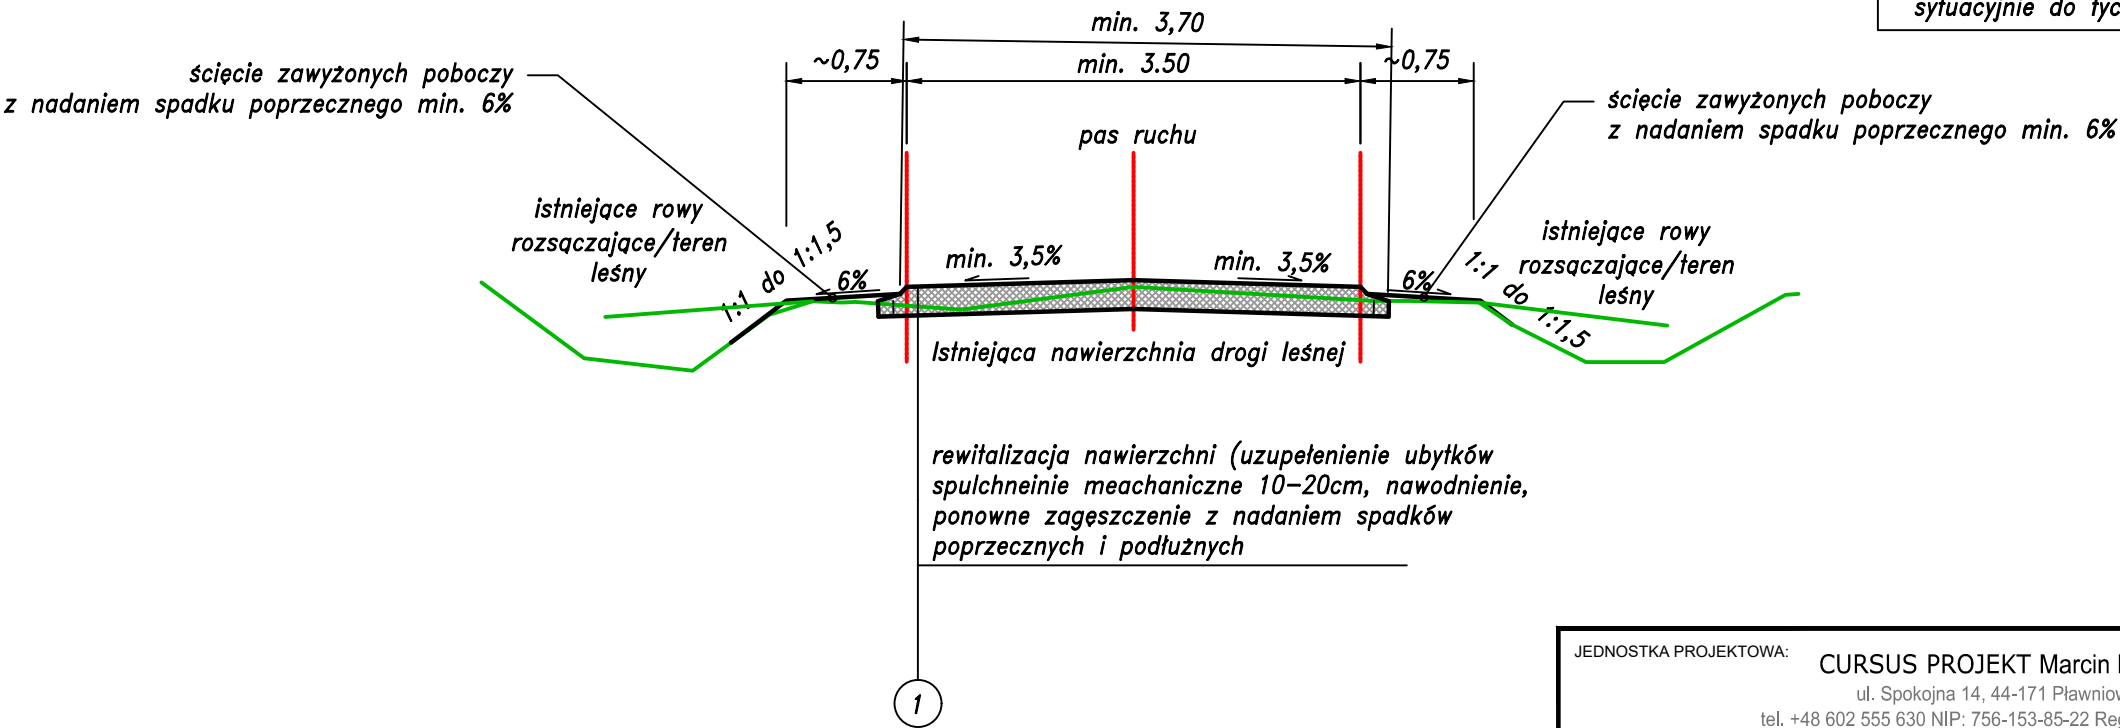

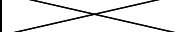JEDNOSTKA PROJEKTOWA:		CURSUS PROJEKT Marcin Ludwig ul. Spokojna 14, 44-171 Pławniowice tel. +48 602 555 630 NIP: 756-153-85-22 Regon: 241085395 www.cursusprojekt.pl mail: biuro@cursusprojekt.pl		<div></div>	
INWESTOR:		PGL LASY PAŃSTWOWE NADLEŚNICTWO KOSZĘCIN ul. Sobieskiego 1, 42-286 Koszęcin tel./fax. +48 34 35-24-525 +48 34 35-76-259 e-mail: koszecin@katowice.lasy.gov.pl		<div></div>	
LOKALIZACJA INWESTYCJI:		NADLEŚNICTWO KOSZĘCIN, DROGA LEŚNA NR INW.220/973 W LEŚNICTWIE KOSZĘCIN NA DŁUGOŚCI 760mb, DROGA LEŚNA NR INW.220/983 W LEŚNICTWIE KOSZĘCIN NA DŁUGOŚCI 200mb DROGA LEŚNA NR INW.220/991 W LEŚNICTWIE PIASEK I KALETY NA DŁUGOŚCI 1400m, DROGA LEŚNA NR INW.220/975 W LEŚNICTWIE BORONÓW NA DŁUGOŚCI 1030mb DROGA LEŚNA NR INW. 220 /988 W LEŚNICTWIE BORONÓW NA DŁUGOŚCI 850mb			
PRZEDSIĘWZIĘCIE:		BIEŻĄCE NAPRAWY DRÓG LEŚNYCH W NADLEŚNICTWIE KOSZĘCIN			
STADIUM: PROJEKT WYKONAWCZY	BRANŻA:	DROGOWA		NR PROJEKTU: 23_2-2023	
PODSTAWA OPR.: Zlecenie	TYTUŁ RYSUNKU:	PRZEKRÓJ TYPOWY DROGI REWITALIZACJA NAWIERZCHNI		NR RYS. 2.0	
FUNKCJA:	IMIĘ I NAZWISKO:	SPECJALNOŚĆ:	NR UPR:	PODPIS:	SKALA:
PROJEKTANT:	MGR INŻ. MARCIN LUDWIG	DROGI	SLK/2515/POOD/09		1:50
<div></div>					DATA:
<div></div>					WRZESIEŃ 2023