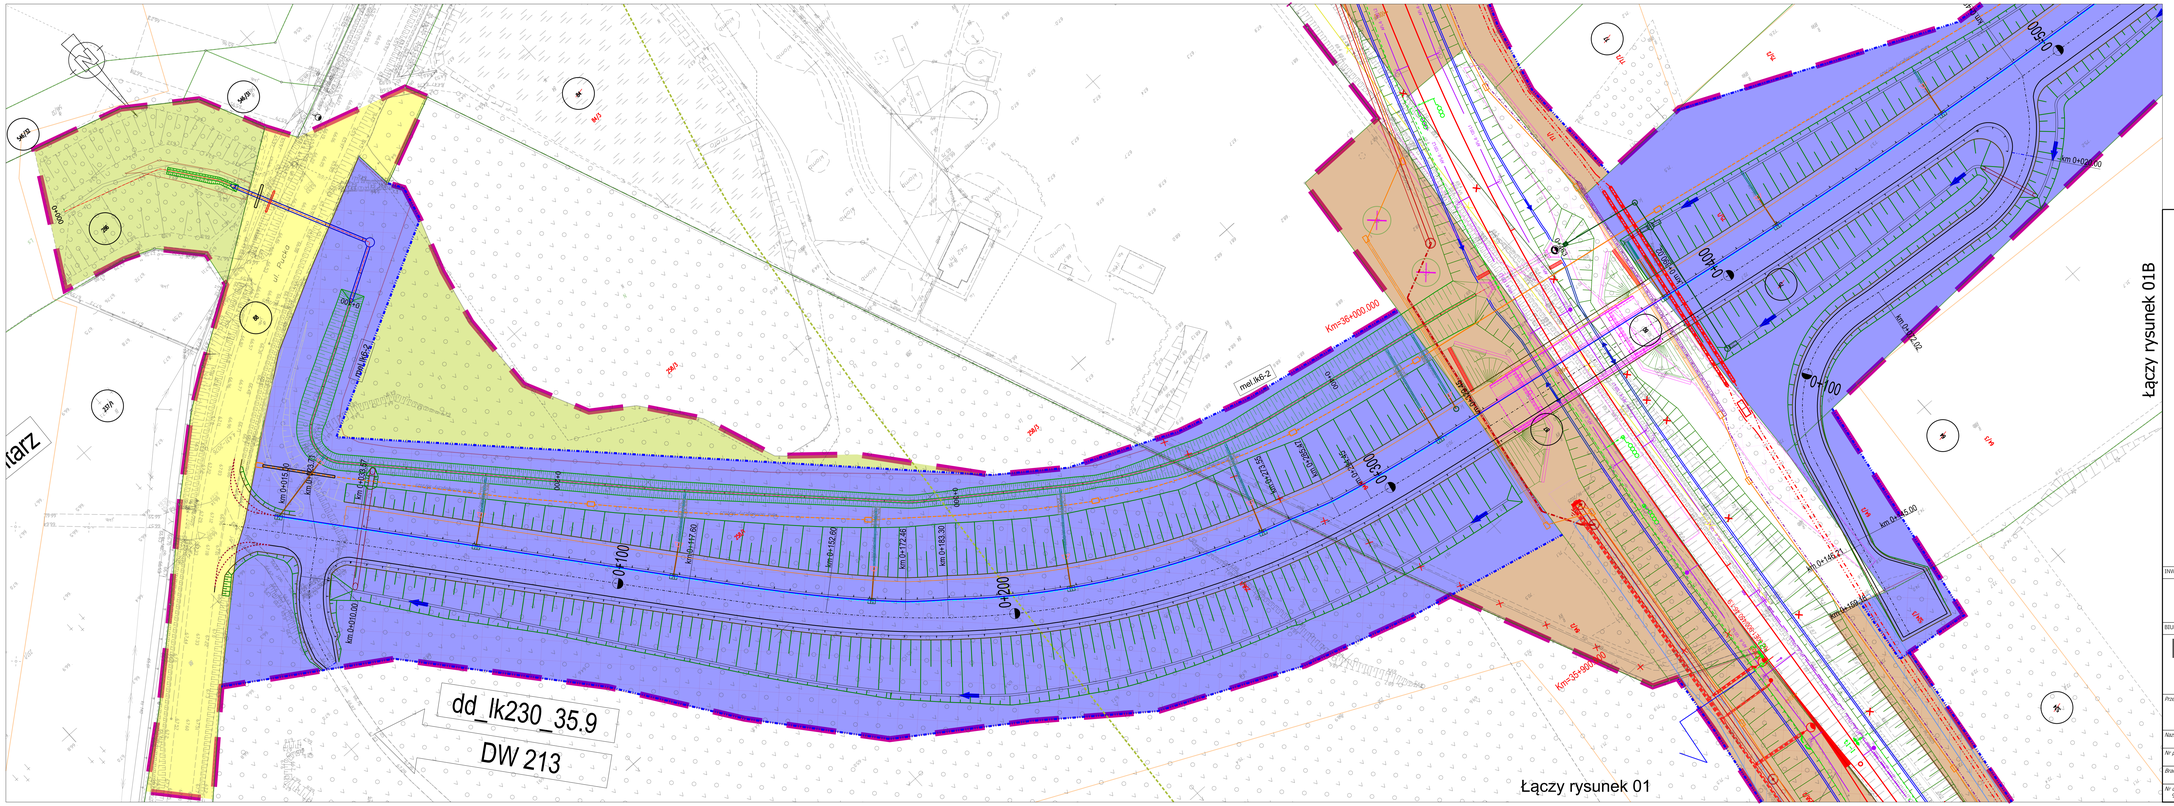
dd_lk230_35.9
DW 213
Łączy rysunek 01
Łączy rysunek 01B
Km=36+000.000
Km=35+960.000
mel lk6-2
km 0+100.00
km 0+200.00
km 0+300.00
km 0+400.00
km 0+500.00
km 0+145.00
km 0+202.00
km 0+202.00
km 0+157.80
km 0+152.60
km 0+127.80
km 0+153.30
km 0+215.00
km 0+145.27
km 0+156.16
km 0+156.16
km 0+156.16