



WIDOK SUFITU PODWIESZANEGO  
OD STRONY POMIESZCZEŃ NR 9,10

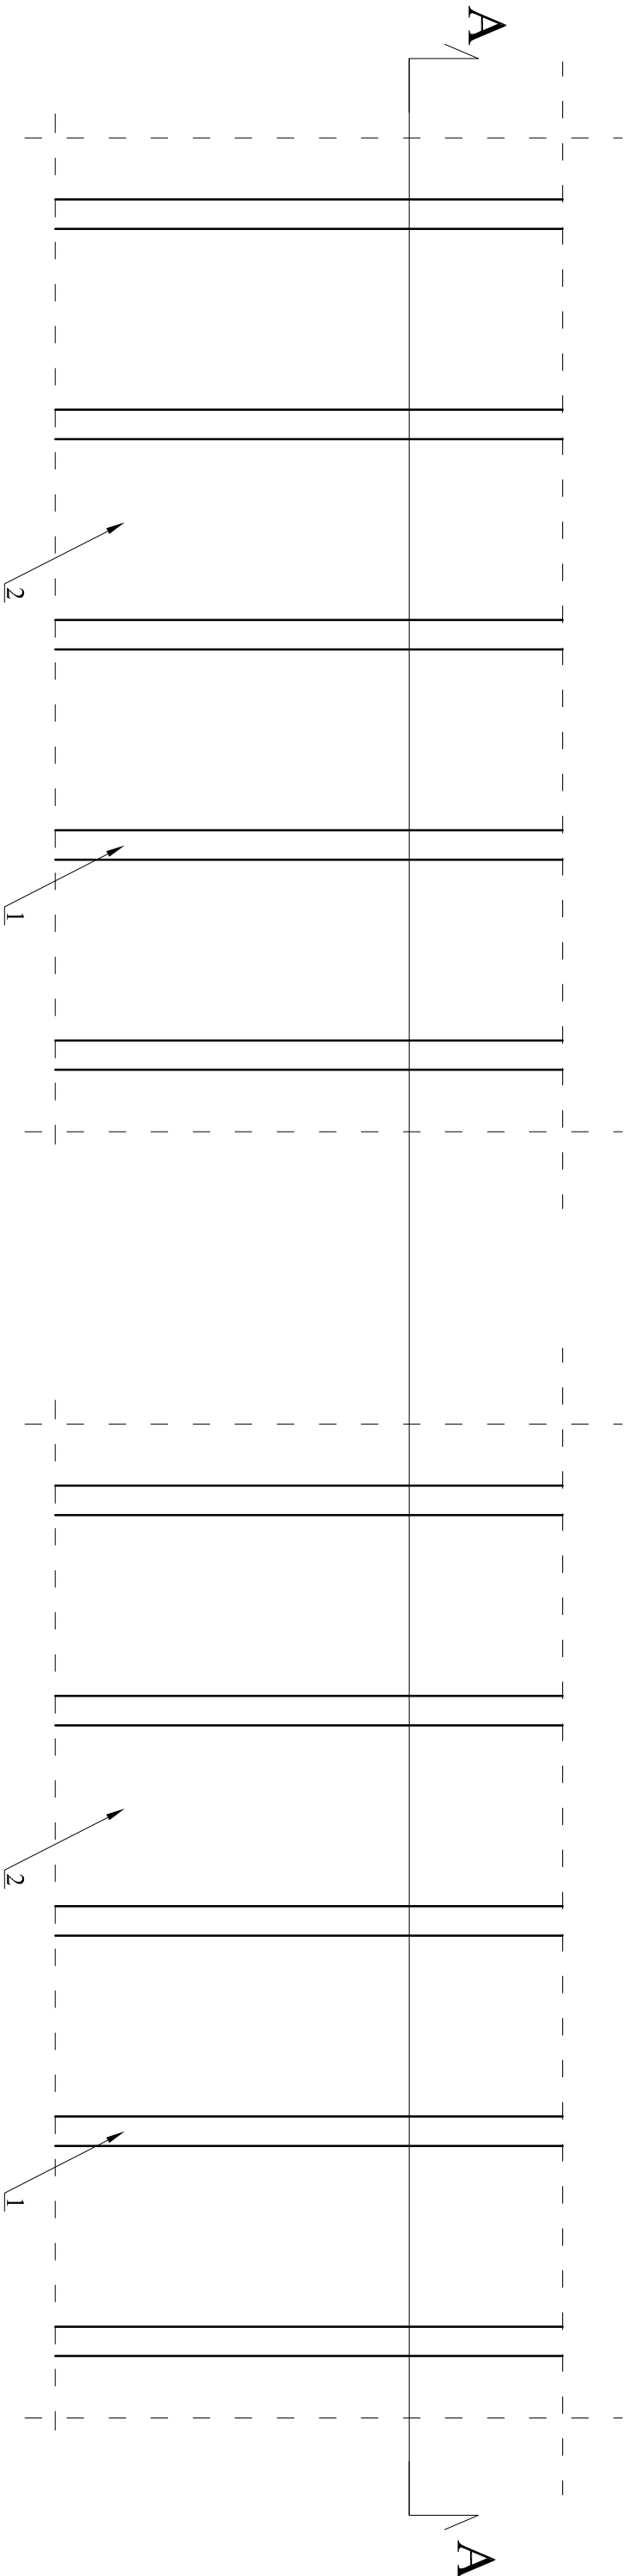

WIDOK SUFITU PODWIESZANEGO  
OD STRONY POMIESZCZEŃ NR 1,4,7,8

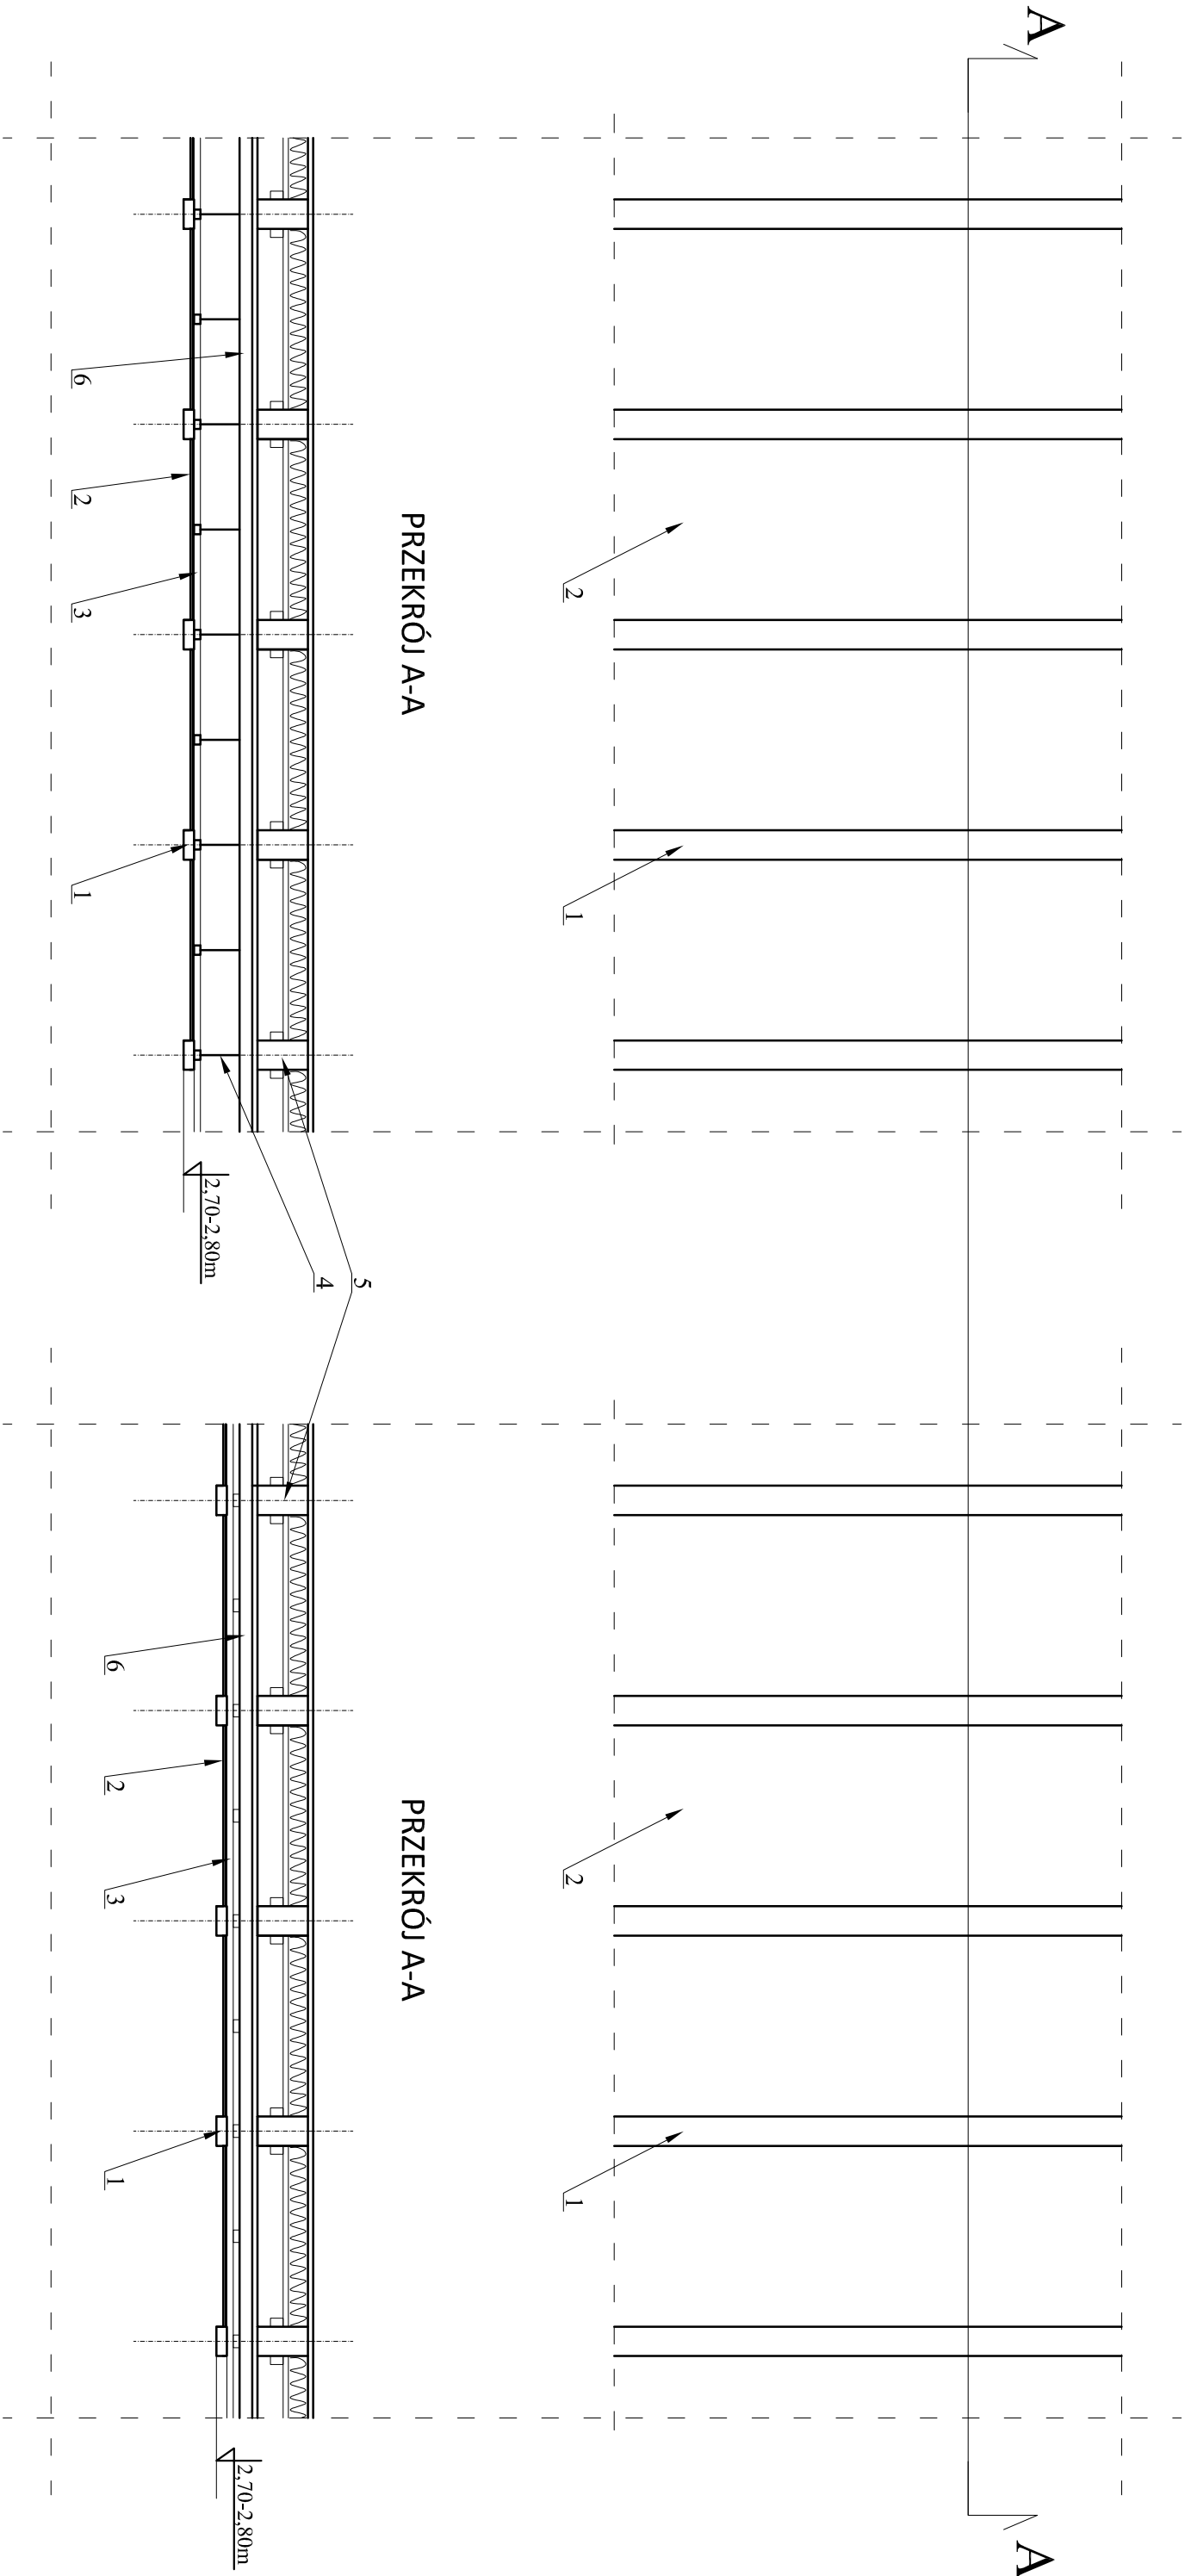

OZNACZENIA:

1. Imitacja stropu drewnianego - deska (gr. 5cm, szer. istniejącej belki stropowej), heblowana, wysuszona, lakierowana w kolorze naturalnego drewna.
2. Płyta GK gr. 12,5mm na stelażu metalowym podwieszona do istniejącego stropu.
3. Stelaż systemu podwieszanego sufitu GK mocowany co 40cm.
4. Wieszak systemowy mocowany co 40cm.
5. Istniejący strop drewniany.
6. Ruszt z lat 6x4cm mocowany od spodu stropu co 40cm.

UWAGI:

Należy zachować osie desek imitacji belek stropowych w równych odległościach z osiami istniejących belek stropowych.

Nazwa tematu:		REMONT I PRZEBUDOWA BUDYNKU MIESZKALNEGO JEDNORODZINNEGO		NR R/S.
Tytuł rysunku:		SZCZEGÓŁ SUFITU PODWIESZANEGO		S-1
Lokalizacja inwestycji:		KUŹNICA CZESZYCKA, DZ. NR 423/61 AM-1 OBRĘB GRABOWNICA, GMINA KROŚNICE, POWIAT MILICKI		
Nazwa i adres inwestora:		PGL LP NADLEŚNICTWO MILICZ, ul. Trzebnicka 18, 56-300 Milicz		
Specjalność:		P R O J E K T A N T	P O D P I S	
Konstr. budowlana		TOMASZ KRÓL NR UPR. DOŚ/0008/PBKh/18		
STUDIUM		PROJEKT BUDOWLANY	Data: 22.07.2019	Skala: 1:50